


1. OBECNÝ ÚRAD, KULTÚRNY DOM
2. KADERNÍCTVO, VŠEOBECNÝ LEKÁR
3. ZARIADENIE SOCIÁLNYCH SLUŽIEB
4. ARCHÍV MINISTRSTVA VNÚTRA
5. POHOSTINSTVO
6. VEĽKOOBCHOD OVOČIA A ZELENINY
7. ORECHOVÝ SÁD
7. PREDAJ OVOČIA A ZELENINY
8. HOSTINEC
9. POŠTA
10. POTRAVINY
11. POHREBNÍCTVO
12. ZÁHRADNÍCTVO, ZÁVLÁHY
13. AUTOVRAKOVISKO, PREDAJ MOTOROVÝCH OLEJOV
14. ODŠTEPNÝ ZÁVOD TOPOĽČANKY, LESY SR
15. PREDAJ ZELENINY
16. STANICA TECHNICKÉJ KONTROLY
17. PD TRIBEČ, SLUCHATEĽSKÁ STANICA
18. ZBRUJÁRSKA VÝROBA (PUŠKÁRSTVO)
19. POMNÍK SNP
20. REŠTAURÁCIA
21. BAR
22. TENISOVÉ KURTY
23. VÝROBA PRACOVNÝCH ODEVOV
24. FARA EVANJELICKÉHO KOSTOLA
25. RÍMSKOKATOLICKÝ FARSKÝ ÚRAD

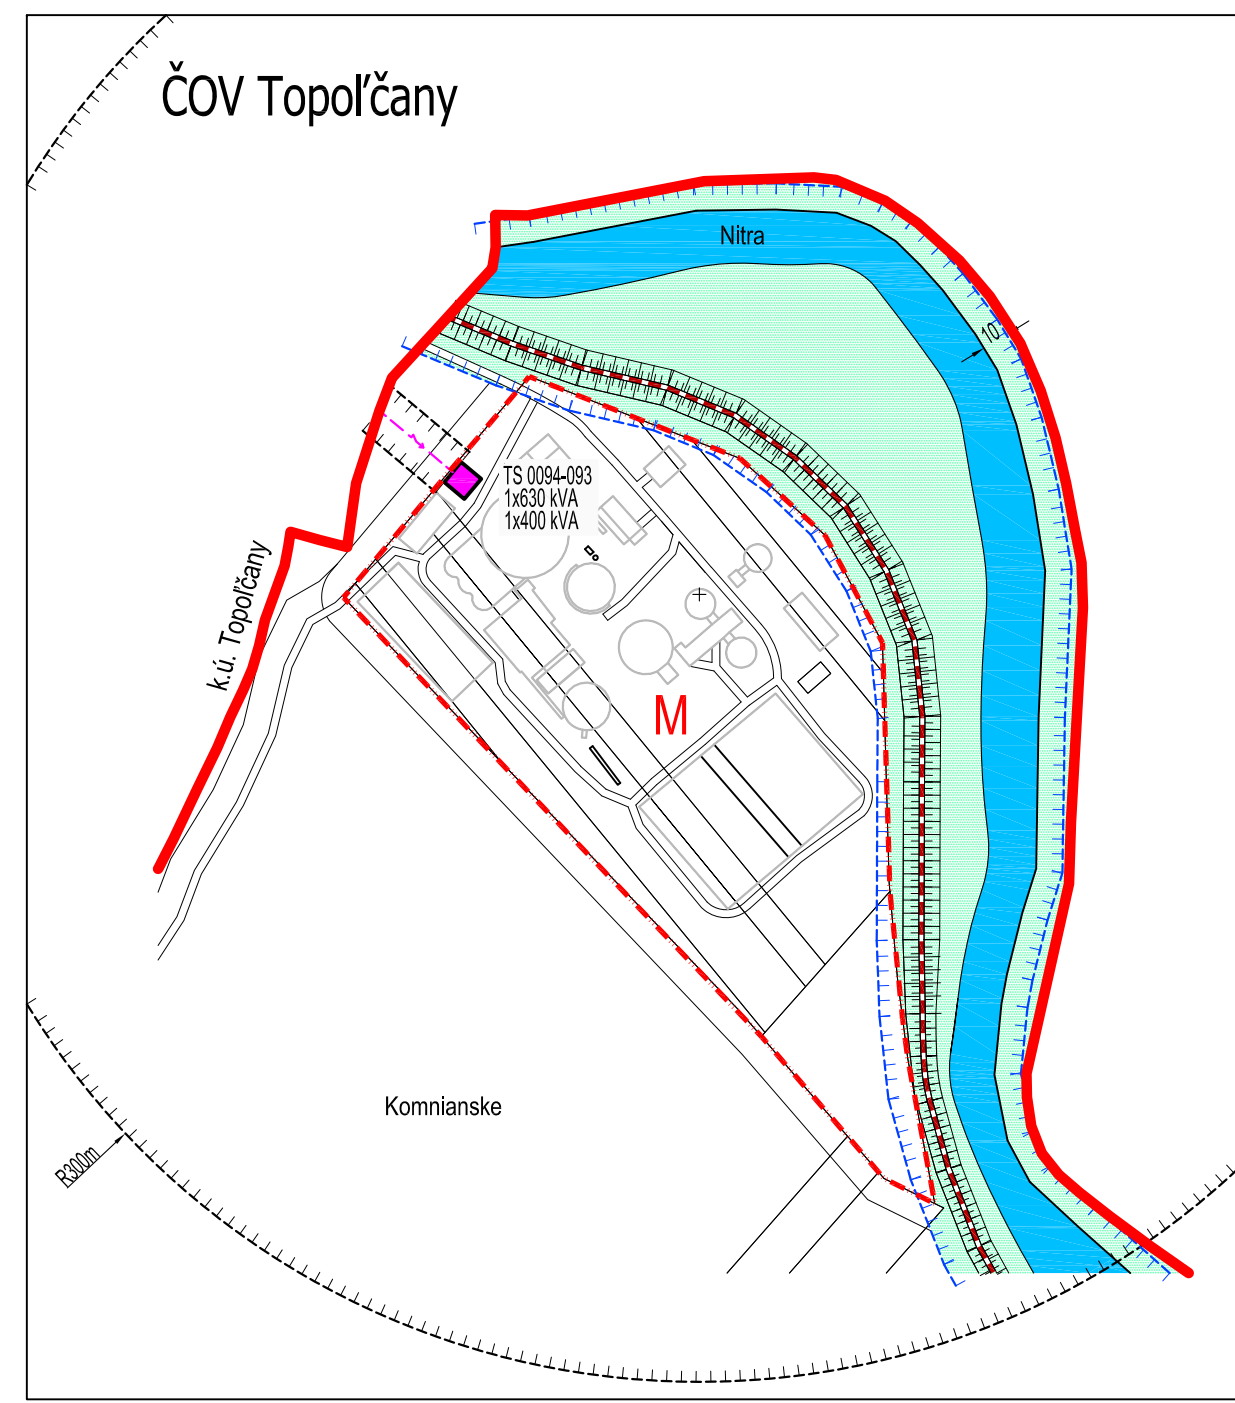

**LEGENDA:**

STAV	NÁVRH	OPIS
[Red line]	[Red line]	HRANICA KATASTRÁLNEHO ÚZEMIA OBCE
[Dashed line]	[Dashed line]	HRANICA ZASTAVANÉHO ÚZEMIA OBCE
[Dotted line]	[Dotted line]	HRANICA ÚZEMNO - PRIESTOROVÉHO CELKU
[A]	[N]	OZNAČENIE ÚZEMNO - PRIESTOROVÉHO CELKU
[Blue line]	[Blue line]	OCHRANNÉ PÁSMO CIEST II. a III. TRIEDY
[Green line]	[Green line]	HLUKOVÉ PÁSMO 60 dB
[Green line]	[Green line]	OCHRANNÉ PÁSMA VŠETKYCH DRUHOV
[Grey hatched]	[Grey hatched]	PLOCHY STATICKEJ AUTOMOBILovej DOPRAVY
[Green hatched]	[Green hatched]	SUKR. ZELENĚ (ZÁHRADY, SÁDY)
[Light green hatched]	[Light green hatched]	VEREJNÁ ZELENĚ
[Light green hatched]	[Light green hatched]	SPRIEVODNÁ ZELENĚ
[Blue wavy]	[Blue wavy]	VODNÝ TOK, RIEKA
[Blue dashed]	[Blue dashed]	MANIPULAČNÉ PÁSMO VODNÉHO TOKU
[Pink dashed]	[Pink dashed]	22 kV VZDUŠNÉ ELEKTRICKÉ VEDENIE VN
[Pink dashed]	[Pink dashed]	22 kV VZDUŠNÉ ELEKTRICKÉ VEDENIE VN NA ZRUŠENIE
[Pink dashed]	[Pink dashed]	22 kV KÁBLOVÉ ELEKTRICKÉ VEDENIE VN
[Purple circle]	[Purple circle]	TRAFOSTANICA STOŽAROVÁ
[Purple square]	[Purple square]	TRAFOSTANICA KIOSKOVÁ / MUROVANÁ
[Orange circle]	[Orange circle]	TECHNOLOGICKÉ TELEKOMUNIKAČNÉ ZARIADENIE
[Red dashed]	[Red dashed]	DIALKOVÝ OPTICKÝ KÁBEL
[Blue dashed]	[Blue dashed]	TRASA PODZEMNÝCH OZNAMOVAČIACH VEDENÍ ST
[Orange dashed]	[Orange dashed]	PLYNOVOD ST1

**LEGENDA ZNAČIEK**

[Red hatched]	CESTNÝ MOST / LÁVKA	[Pink dashed]	HRANICA NÁRODNEJ KULTÚRNEJ PAMIATKY
[Red hatched]	BRODOVÉ PŘEPRÁVISKO	[Circle with 1]	NÁRODNÁ KULTÚRNA PAMiatKA
[Grey dashed]	PRIMÁRNÝ REFERENČNÝ UZOL	[Circle with 1]	(1) KÁŠTIEL A PARK ODESALCHOVCOV
[Dotted line]	SEKUNDÁRNÝ REFERENČNÝ UZOL	[Circle with 2]	(2) KOSTOL RÍMSKOKATOLICKÝ: KAPLNKA A KRYPTA
[Circle with 3]	KOSTOL / KAPLNKA / POMNÍK	[Circle with 3]	(3) KOSTOL, EVANJELICKÝ
[Circle with 4]		[Circle with 4]	(4) KÁŠTIEL S AREÁLOM ZERDAHELYOVCOV

OBJEDNÁVATEĽ: OBEC NITRIANSKA STREDA, OKRES TOPOĽČANY  
 SPRACOVATEĽ: NEUTRA - ARCHITEKTONICKÝ ATELIER, FARSKÁ 1, 949 01 NITRA TEL./FAX: 037/6579461  
 ZODP. PROJEKTANT: ING. ARCH. PETER MIZIA  
 PROJEKTANT: ING. LUCIA ČERNÁ  
 MIERKA: 1:2 880  
 FORMÁT: 10 A4  
 DÁTUM: 08 / 2017

**9**

NÁZOV VÝKRESU: VÝKRES VEREJNÉHO TECHNICKÉHO VYBAVENIA - ELEKTRIFIKÁCIA, PLYNOFIKÁCIA, TELEKOMUNIKÁCIE

# ÚPN OBCE NITRIANSKA STREDA

## KONCEPT

ARCHITEKTONICKÝ ATELIER

**neutra**

