


1. OBEČNÝ ÚRAD, KULTÚRNY DOM
2. KADERNÍCTVO, VŠEOBEČNÝ LEKÁR
3. ZARIADENIE SOCIÁLNYCH SLUŽIEB
4. ARCHÍV, MINISTERSTVA VNÚTRA
5. POHOSTINSTVO
6. VEĽKOOBCHOD OVOČIA A ZELENINY
7. ORECHOVÝ SÁD
8. PREDAJ OVOČIA A ZELENINY
9. HOŠTINEC
10. POŠTA
11. POTRAVINY
12. POHREBNÍCTVO
13. ZÁHRADNÍCTVO, ZÁVLÁHY
14. AUTOVRAKOVISKO, PREDAJ MOTOROVÝCH OLEJOV
15. ODŠTEPNÝ ZÁVOD TOPOĽČANKY, LESY SR
16. PREDAJ ZELENINY
17. STANICA TECHNICKÉJ KONTROLY
18. PD TRIBEC, SLACHTITELSKÁ STANICA
19. ZBRŔJÁRSKA VÝROBA (PUŠKÁRSTVO)
20. POMNÍK SNP
21. REŠTAURÁCIA
22. BAR
23. TENISOVÉ KURTY
24. VÝROBA PRACOVNÝCH ODEVOV
25. FARA EVANJELICKÉHO KOSTOLA
26. RÍMSKOKATOLÍCKY FARSKÝ ÚRAD

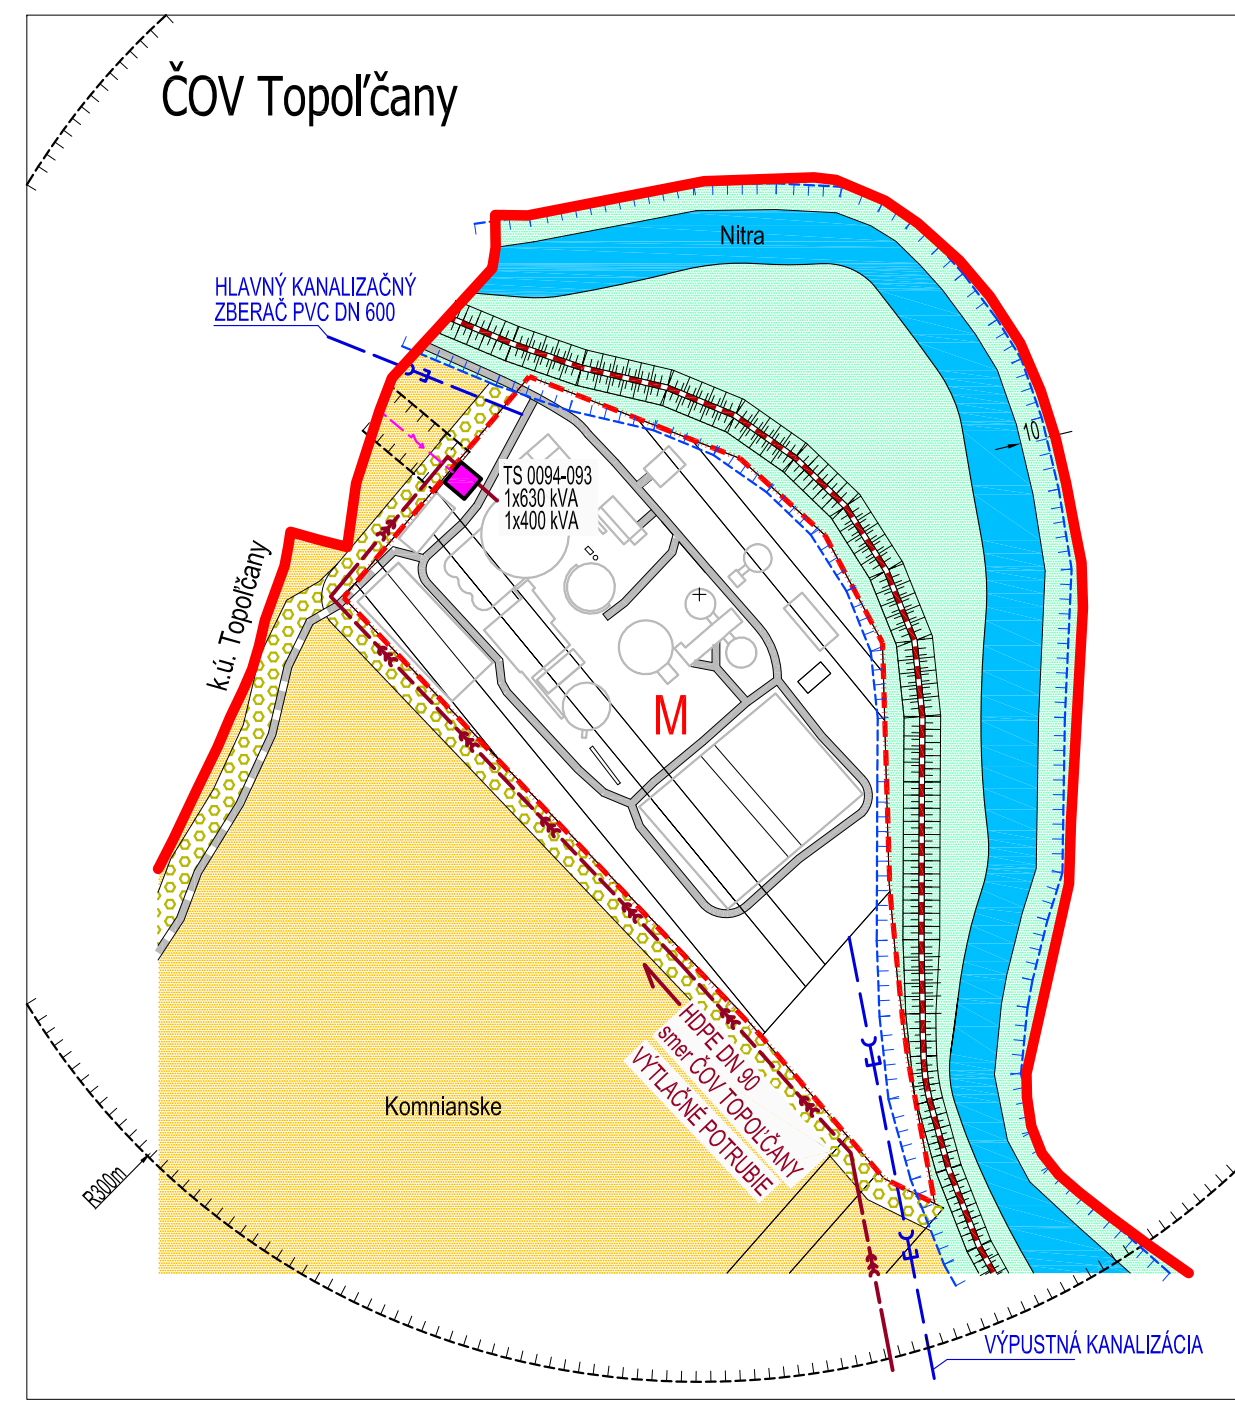

**LEGENDA:**

STAV	NÁVRH	STAV	NÁVRH
	HRANICA KATASTRÁLNEHO ÚZEMIA OBCI		STAVEBNÁ ČIARA
	HRANICA ZASTAVANÉHO ÚZEMIA OBCI		SÚKR. ZELEN (ZÁHRADY, SADY)
	HRANICA ÚZEMNO - PRIESTOROVÉHO CELKU		VEREJNÁ ZELEN
	OZNAČENIE ÚZEMNO - PRIESTOROVÉHO CELKU		SPRÍVODNÁ ZELEN
	OCHRANNÉ PÁSMO CIEST II. a III. TRIEDY		VÝHRADENÁ ZELEN (PARK)
	HLUKOVÉ PÁSMO 60 dB		NELESNÁ DREVINOVÁ VEGETÁCIA
	OCHRANNÉ PÁSMA VŠETKÝCH DRUHOV		TRVALÝ TRÁVNÝ PORAST (LŪKY, PASIENKY)
	MANIPULAČNÉ PÁSMA VODNÉHO TOKU		ORECHOVÝ SÁD
	C 9,5/80 MOU 5,5/40 C3		BARIEROVÁ ZELEN
	CESTA II. TRIEDY		ORNÁ PŔDA
	CESTA III. TRIEDY, HLAVNÁ KOMPOZIČNÁ OS		VODNÝ TOK, RIEKA
	MIESTNE AUTOMOBILOVÉ KOMUNIKÁCIE SPEVNIENÉ		POTENCIÁLNY PRIESTOR PRE NÁVRH SUCHÉHO PŔDRA
	MIESTNE AUTOMOBILOVÉ KOMUNIKÁCIE NESPEVNIENÉ		VODOJEM
	ÚČELOVÉ KOMUNIKÁCIE SPEVNIENÉ		VODÁRENSKÝ PŘEVÁDZKOVÝ OBJEKT SVPSP
	ÚČELOVÉ KOMUNIKÁCIE NESPEVNIENÉ		AUTOBUSOVÁ ZASTÁVKA
	PEŠIE CHODNÍKY A PLOCHY SPEVNIENÉ / NESPEVNIENÉ		DOCHÁDZKOVÁ VZDIALENOSŤ
	REGIONÁLNA CYKLOTRASA NITRA - TOPOĽČANY		
	PONITRIANSKA CYKLOMAGISTRÁLA		
	RIGOLY		
	PLOCHY STATICKEJ AUTOMOBILOVEJ DOPRAVY		
	22 kV VZDUŠNÉ ELEKTRICKÉ VEDENIE VN		
	22 kV VZDUŠNÉ ELEKTRICKÉ VEDENIE VN NA ZRUŠENIE		
	22 kV KÁBLOVÉ ELEKTRICKÉ VEDENIE VN		
	TRAFOSTANICA STOŽAROVÁ		
	TRAFOSTANICA MUROVANÁ - STAV		
	TRAFOSTANICA KIOSKOVÁ - NÁVRH / REKONŠTRUKCIA		
	TECHNOLOGICKÉ TELEKOMUNIKAČNÉ ZARIADENIE		
	DIALKOVÝ OPTICKÝ KÁBEL		
	VÝTLAČNÉ POTRUBIE HDPE DN 90 (SMER ČOV TOPOĽČANY)		
	HLAVNÝ KANALIZAČNÝ ZBERAČ (DN 600) / VÝPUSŤNÁ KANALIZÁCIA		

**LEGENDA ZNAČIEK**

	CESTNÝ MOST / LÁVKA		HLAVNÁ KOMPOZIČNÁ OS / SEKUNDRÁRNA KOMPOZIČNÁ OS
	BRODOVÉ PŘEPRAVISKO		HRANICA NÁRODNEJ / KULTÚRNEJ PAMIAŤKY
	PRIMÁRNÝ REFERENČNÝ UZOL		NÁRODNÁ KULTÚRNA PAMIAŤKA
	SEKUNDRÁRNÝ REFERENČNÝ UZOL		(1) KAŠTIEL A PARK ODESALCHOVCOV
	KOSTOL / KAPLNKA / POMNÍK		(2) KOSTOL RÍMSKOKATOLÍCKY, KAPLNKA A KRYPTA
			(3) KOSTOL EVANJELICKÝ
			(4) KAŠTIEL S AREÁLOM ZERDAHELYOVCOV

OBJEDNÁVATEĽ: OBEĽ NITRIANSKA STREDA, OKRES TOPOĽČANY  
 SPRACOVATEĽ: NEUTRA - ARCHITEKTONICKÝ ATELIER, FARSKÁ 1, 949 01 NITRA TEL./FAX: 037/6579461  
 ZODP. PROJEKTANT: ING. ARCH. PETER MIZIA  
 PROJEKTANT: ING. LUCIA ČERNÁ  
 MIERKA: 1:2 880  
 FORMÁT: 10 A4  
 DÁTUM: 11/2017

**8**

NÁZOV VÝKRESU: VÝKRES VEREJNÉHO DOPRAVNÉHO VYBAVENIA

ÚPN OBCI NITRIANSKA STREDA  
 NÁVRH  
 ARCHITEKTONICKÝ ATELIER  
**neutra**

