


1. OBECNÝ ÚRAD, KULTÚRNY DOM
2. KADERNÍCTVO, VŠEOBECNÝ LEKÁR
3. ZARIADENIE SOCIÁLNYCH SLUŽIEB
4. ARCHÍV, MINISTERSTVA VNÚTRA
5. POHOSŤNÍCTVO
6. VEĽKOBOHD OVOČIA A ZELENINY
7. ORECHOVÝ SÁD
7. PREDAJ OVOČIA A ZELENINY
8. HOSTINEC
9. POŠTA
10. POTRAVINY
11. POHREBNÍCTVO
12. ZÁHRADNÍCTVO, ZÁVLÁHY
13. AUTOVRAKOVISKO, PREDAJ MOTOROVÝCH OLEJOV
14. ODŠTEPNÝ ZÁVOD TOPOĽČANKY, LESY SR
15. PREDAJ ZELENINY
16. STANICA TECHNICKÉJ KONTROLY
17. PD TRIBEČ, SLUCHÁTEĽSKÁ STANICA
18. ZBRUJÁRSKA VÝROBA (PUŠKÁRSTVO)
19. POMNÍK SNP
20. REŠTAURÁCIA
21. BAR
22. TENISOVÉ KURTY
23. VÝROBA PRACOVNÝCH ODEVOV
24. FARA EVANJELICKÉHO KOSTOLA
25. RÍMSKOKATOLICKÝ FARSKÝ ÚRAD

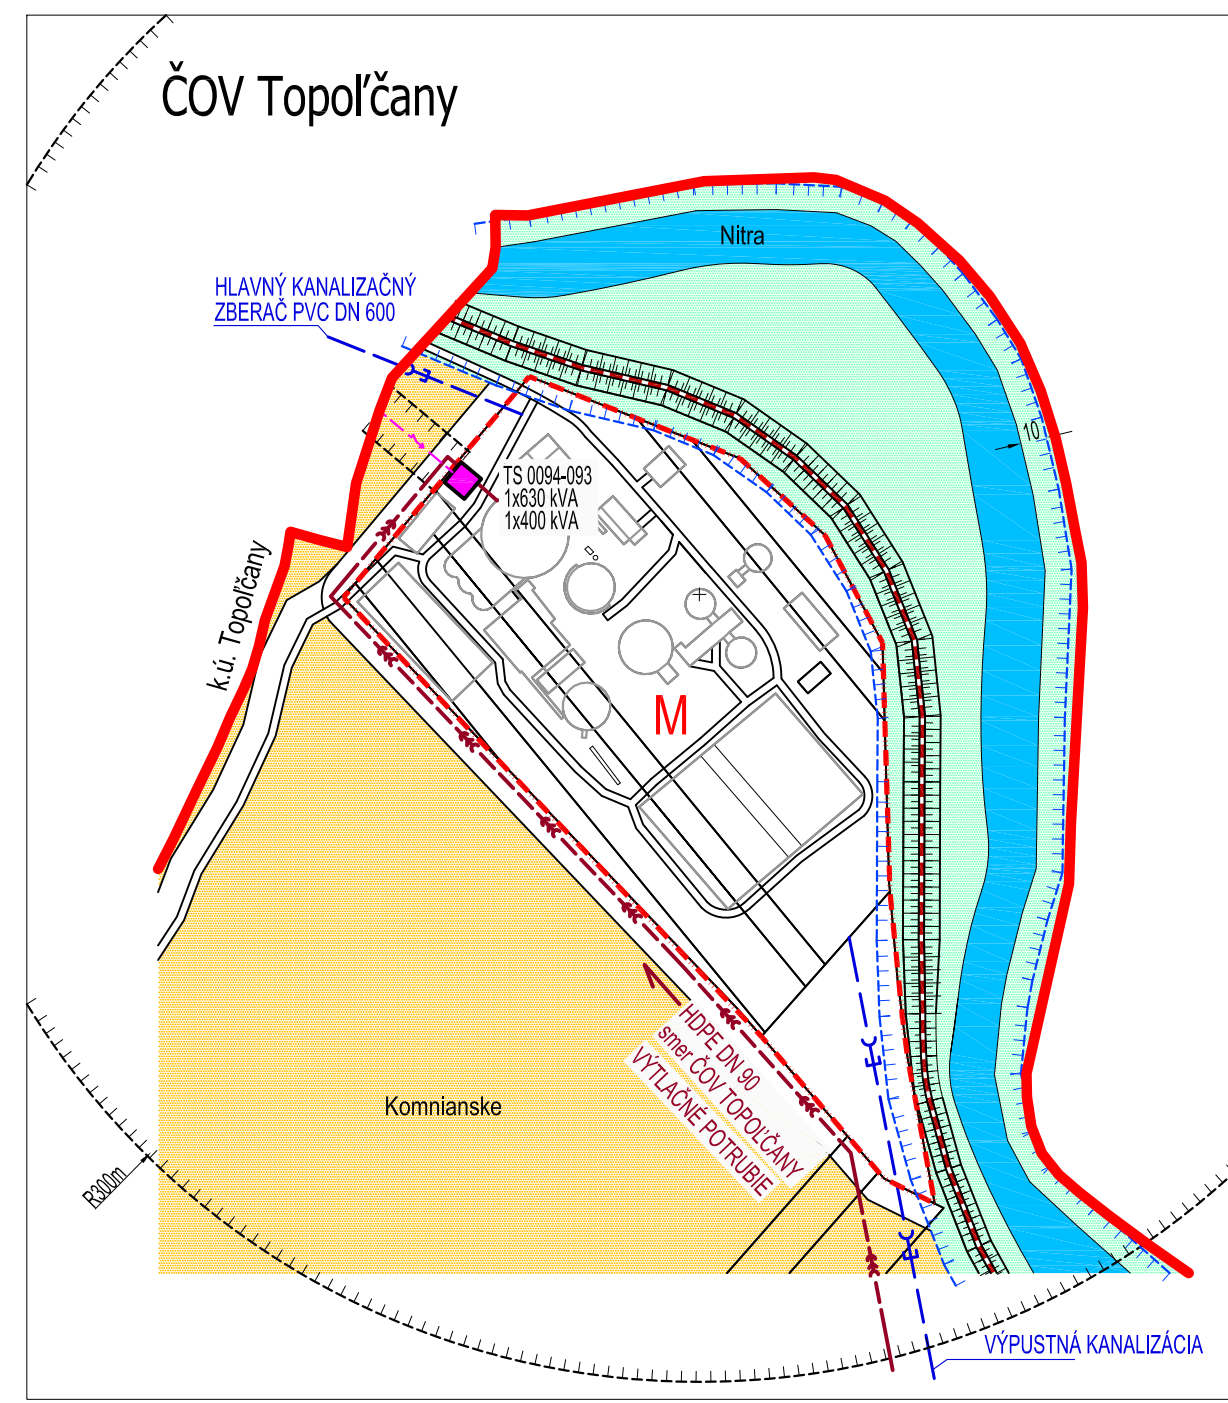

LEGENDA:

STAV	NÁVRH	OPIS
		HRANICA KATASTRÁLNEHO ÚZEMIA OBCE
		HRANICA ZASTAVANÉHO ÚZEMIA OBCE
		HRANICA ÚZEMNO - PRIESTOROVÉHO CELKU
		OSNAČENIE ÚZEMNO - PRIESTOROVÉHO CELKU
		OCHRANNÉ PÁSMA CIEST II. a III. TRIEDY
		OCHRANNÉ PÁSMA VŠETKÝCH DRUHOV
		PLOCHY STATICKEJ AUTOMOBILovej DOPRAVY
		SUKR. ZELENĚ (ZÁHRADY, SADY)
		VEREJNÁ ZELENĚ
		SPRIEVODNÁ ZELENĚ
		ORNÁ PŮDA
		VODNY TOK, RIEKA
		MANIPULAČNÉ PÁSMA VODNÉHO TOKU
		22 kV VZDUŠNÉ ELEKTRICKÉ VEDENIE VN NA ZRUŠENIE
		22 kV KÁBLOVÉ ELEKTRICKÉ VEDENIE VN
		TRAFOSTANICA STOŽAROVÁ
		TRAFOSTANICA KIOSKOVÁ / MUROVANÁ
		TRAFOSTANICA KIOSKOVÁ REKONŠTRUOVANÁ
		TECHNOLÓGICKÉ TELEKOMUNIKAČNÉ ZARIADENIE
		DIALKOVÝ OPTICKÝ KÁBEL
		TRASA PODZEMNÝCH OZNAMOVAČÍCH VEDENÍ ST
		PLYNOVOD ST1

LEGENDA ZNAČIEK

		CESTNÝ MOST / LÁVKA		HRANICA NÁRODNEJ KULTÚRNEJ PAMIATKY
		BRODOVÉ PREPRAVISKO		NÁRODNÁ KULTÚRNA PAMiatKA
		PRIMÁRNÝ REFERENČNÝ UZOL		(1) KAŠTIEL A PARK ODESALCHOVOVCOV
		SEKUNDÁRNÝ REFERENČNÝ UZOL		(2) KOSTOL RÍMSKOKATOLICKÝ: KAPLNKA A KRYPTA
		KOSTOL / KAPLNKA / POMNÍK		(3) KOSTOL, EVANJELICKÝ
				(4) KAŠTIEL S AREÁLOM ZERDAHELYOVCOV

OBJEDNÁVATEĽ: OBEC NITRIANSKA STREDA, OKRES TOPOĽČANY
 SPRACOVATEĽ: NEUTRA - ARCHITEKTONICKÝ ATELIER, FARSKÁ 1, 949 01 NITRA TEL./FAX: 037/6579461
 ZODP. PROJEKTANT: ING. ARCH. PETER MIZIA
 PROJEKTANT: ING. LUCIA ČERNÁ
 MIERKA: 1:2 880
 FORMÁT: 10 A4
 DÁTUM: 11/2017

NÁZOV VÝKRESU: VÝKRES VEREJNÉHO TECHNICKÉHO VYBAVENIA - ELEKTRIFIKÁCIA, PLYNOFIKÁCIA, TELEKOMUNIKÁCIE

9

