


1. OBCNÝ ÚRAD, KULTÚRNY DOM
2. KADERNÍCTVO, VŠEOBECNÝ LEKÁR
3. ZARIADENIE SOCIÁLNYCH SLUŽIEB
4. ARCHÍV, MINISTERSTVA VNÚTRA
5. POHOSTINSTVO
6. VEĽKOOBCHOD OVOCIA A ZELENINY
7. ORECHOVÝ SÁD
8. PREDAJ OVOCIA A ZELENINY
9. HOSTINEC
10. POŠTA
11. POTRAVINY
12. POKREBNÍCTVO
13. ZÁHRADNÍCTVO, ZÁVLAHY
14. AUTOVRAKOVISKO, PREDAJ MOTOROVÝCH OLEJOV
15. ODŠTEPNÝ ZÁVOD TOPOLČANKY, LESY SR
16. PREDAJ ZELENINY
17. STANICA TECHNICKÉJ KONTROLY
18. PD TRIBEČ, SLAUGHTERSKÁ STANICA
19. ZBRUJÁRSKA VÝROBA (PUŠKÁRSTVO)
20. POMNÍK SNP
21. REŠTAURÁCIA
22. BAR
23. TENISOVÉ KURTY
24. VÝROBA PRACOVNÝCH ODEVOV
25. FARA EVANJELICKÉHO KOSTOLA
26. RÍMSKOKATOLÍCKY FARSKÝ ÚRAD

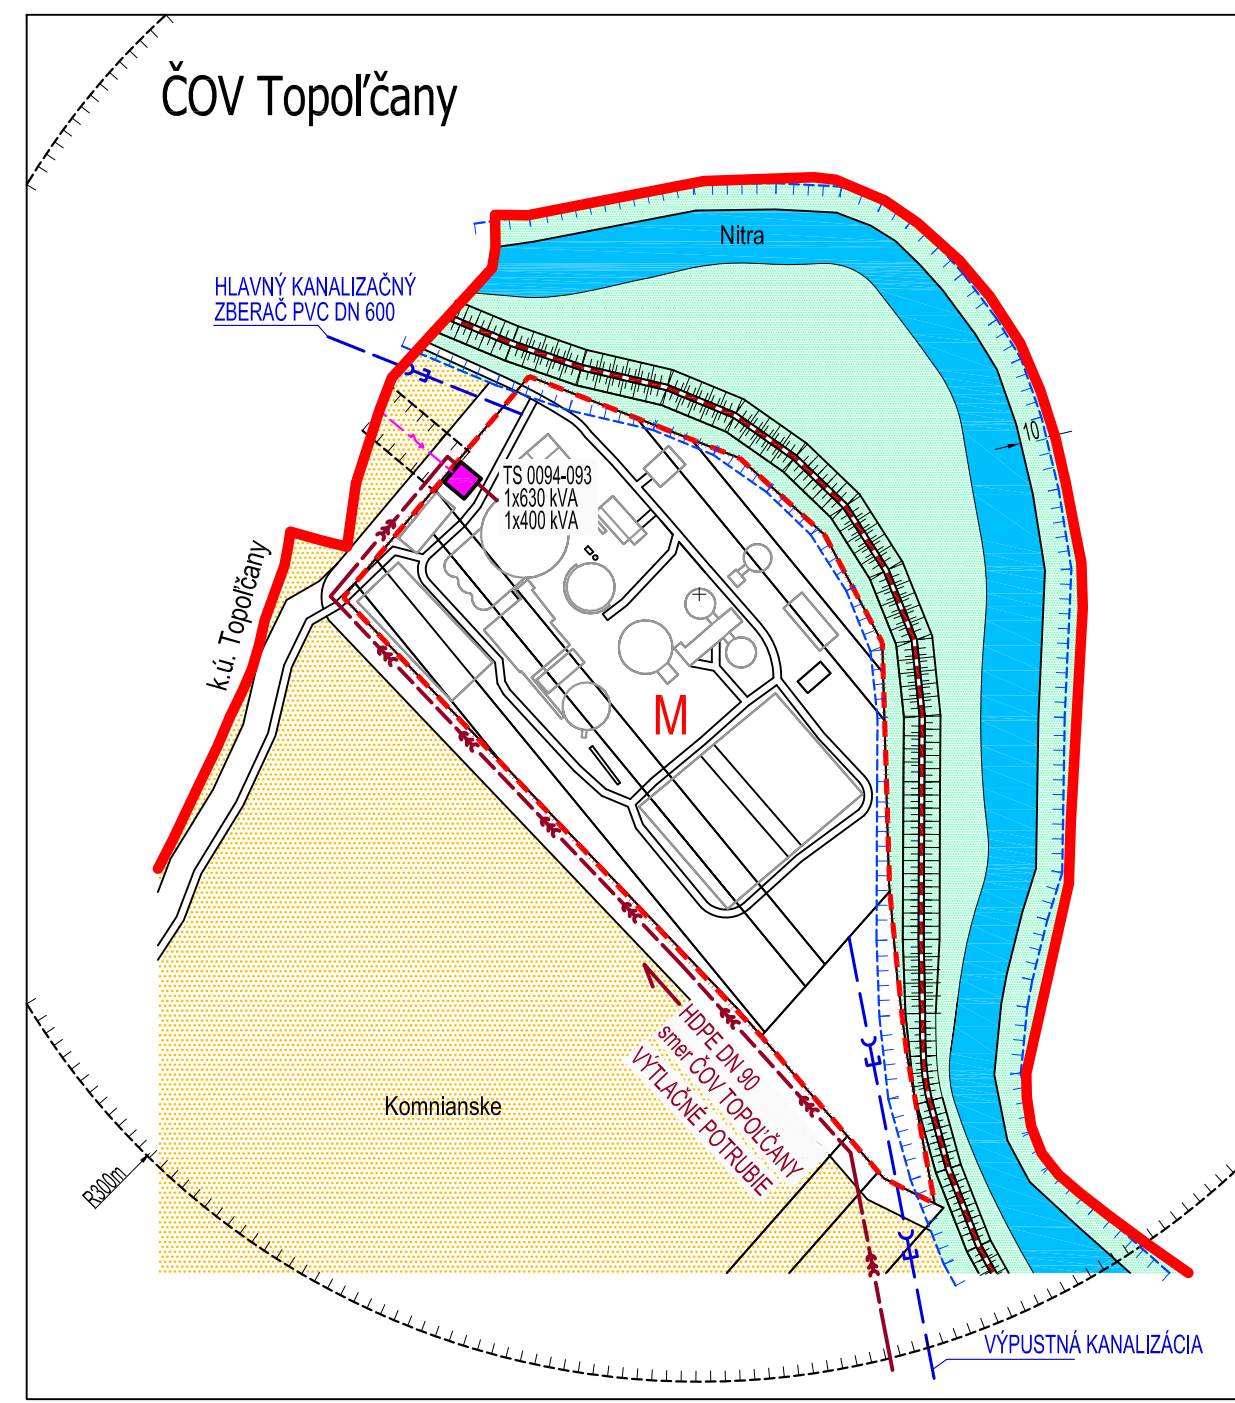

**LEGENDA:**

STAV	NÁVRH	OPIS
		HRANICA KATASTRÁLNEHO ÚZEMIA OBCI
		HRANICA ZASTAVANÉHO ÚZEMIA OBCI
		HRANICA ÚZEMNO - PRIESTOROVÉHO CELKU
		OZNAČENIE ÚZEMNO - PRIESTOROVÉHO CELKU
		OCHRANNÉ PÁSMA CIEST II. a III. TRIEDY
		OCHRANNÉ PÁSMA VŠETKÝCH DRUHOV
		PLOCHY STATICKEJ AUTOMOBILOVEJ DOPRAVY
		SÚKR. ZELENĚ (ZÁHRADY, SADY)
		VEREJNÁ ZELENĚ
		SPRIEVODNÁ ZELENĚ
		ORNÁ PŮDA
		VODNÝ TOK, RIEKA
		MANIPULAČNÉ PÁSMA VODNÉHO TOKU
		22 kV VZDUŠNÉ ELEKTRICKÉ VEDENIE VN
		22 kV VZDUŠNÉ ELEKTRICKÉ VEDENIE VN NA ZRUŠENIE
		22 kV KÁBLOVÉ ELEKTRICKÉ VEDENIE VN
		TRAFOSTANICA STOŽAROVÁ
		TRAFOSTANICA KIOSKOVÁ / MUROVANÁ
		TRAFOSTANICA KIOSKOVÁ REKONŠTRUOVANÁ
		TECHNOLÓGICKE TELEKOMUNIKAČNÉ ZARIADENIE
		DIAĽKOVÝ OPTICKÝ KÁBEL
		TRASA PODZEMNÝCH OZNAMOVAČÍCH VEDENÍ ST
		PLYNOVOD ST1

**LEGENDA ZNAČIEK**

	CESTNÝ MOST / LÁVKA
	BRODOVÉ PŘEPRÁVISO
	PRIMÁRNÝ REFERENČNÝ UZOL
	SEKUNDÁRNÝ REFERENČNÝ UZOL
	KOSTOL / KAPLANKA / POMNÍK
	HLAVNÁ KOMPOZIČNÁ OS
	SEKUNDÁRNÁ KOMPOZIČNÁ OS
	HRANICA NÁRODNEJ KULTÚRNEJ PAMATKY
	NÁRODNÁ KULTÚRNA PAMATKA
	(1) KAŠTIEL A PARK ODESCALCHOVCOV
	(2) KOSTOL RÍMSKOKATOLÍCKY; KAPLANKA A KRYPTA
	(3) KOSTOL EVANJELICKÝ
	(4) KAŠTIEL S AREÁLOM ZERDAHELYOVCOV

**SCHVALOVACIA DOLOŽKA**  
 Označenie schvalovacieho orgánu: **Obecné zastupiteľstvo obce Nitrianska Streda**  
 Číslo uznesenia: **10 / 2018** a dátum schválenia: **12.4.2018**  
 Číslo VZN, ktorým sa vyhlasuje záväzná časť ÚPN obce Nitrianska Streda: **1 / 2018**  
 Oprávnená osoba: **Ing. Mária Majtánová, starostka obce**

OBJEDNÁVATEĽ: OBC NITRIANSKA STREDA, OKRES TOPOLČANY	MIERKA: 1:2 880
SPRACOVATEĽ: NEUTRA - ARCHITEKTONICKÝ ATELIER, FARSKÁ 1, 949 01 NITRA TEL./FAX: 037/6579461	FORMÁT: 10 A4
ZODP. PROJEKTANT: ING. ARCH. PETER MIZIA	DÁTUM: 04/2018
PROJEKTANT: ING. LUCIA ČERNÁ, ING. ARCH. ZUZANA GAJOVÁ	

9

NAZOV VÝKRÉSŮ: VÝKRÉS VEREJNÉHO TECHNICKÉHO VYBAVENIA - ELEKTRIFIKÁCIA, PLYNOFIKÁCIA, TELEKOMUNIKÁCIE

