


# ÚPN OBCE NITRIANSKA STREDA ZMENY A DOPLNKY č.1

ARCHITEKTONICKÝ ATELIÉR

**neutra**

OZN. LOKALITY	VÝMERA V ha	HLAVNÁ FUNKCIA V ZMYSLE PLATNÉHO ÚPD	NAVRHOVANÁ HLAVNÁ FUNKCIA V ZMYSLE DOPLNKU č. 1	ÚČEL NAVRHOVANÝCH DOPLNKOV
1 ZaD1	0,5767	POZEMKY A OBJEKTY S FUNKCIOU POLNOHOSPODÁRSKEJ VÝROBY ZBERNÝ DVOR	ZBERNÝ DVOR	ZMENA FUNKČNÉHO VYUŽITIA ÚZEMIA
2 ZaD1	0,1874	POZEMKY A OBJEKTY S FUNKCIOU ŠPORTU A REKREÁCIE	POZEMKY A OBJEKTY S FUNKCIOU BÝVANIA - IBV	ZMENA FUNKČNÉHO VYUŽITIA ÚZEMIA
3 ZaD1	0,3530	POZEMKY A OBJEKTY S FUNKCIOU BÝVANIA - IBV, ZELEŇ ZÁHRAD	POZEMKY A OBJEKTY S FUNKCIOU BÝVANIA - IBV, ZELEŇ ZÁHRAD, MIESTNA KOMUNIKÁCIA	ZMENA FUNKČNÉHO VYUŽITIA ÚZEMIA ZMENA ORGANIZÁCIE ÚZEMIA
4 ZaD1	0,0320	ZELEŇ ZÁHRAD	PLOCHY A OBJEKTY S FUNKCIOU BÝVANIA - IBV	ZMENA FUNKČNÉHO VYUŽITIA ÚZEMIA
5 ZaD1	0,5206	ORNÁ PÔDA, ORECHOVÝ SAD ÚČELOVÁ KOMUNIKÁCIA	PLOCHY A OBJEKTY S FUNKCIOU BÝVANIA - IBV MIESTNA KOMUNIKÁCIA	ZMENA FUNKČNÉHO VYUŽITIA ÚZEMIA
6 ZaD1	0,7010	ORNÁ PÔDA, ÚČELOVÁ KOMUNIKÁCIA ÚZEMNÁ REZERVA PRE SUCHÝ POLDER	PLOCHY A OBJEKTY SO ZMIEŠANÝMI FUNKCIAMI PLOCHY STATICKEJ AUTOMOBILOVEJ DOPRAVY MIESTNA KOMUNIKÁCIA	ZMENA FUNKČNÉHO VYUŽITIA ÚZEMIA ZMENA ORGANIZÁCIE ÚZEMIA
7 ZaD1	0,0977	NÁDVORIE IBV, ZELEŇ ZÁHRAD	POZEMKY A OBJEKTY S FUNKCIOU BÝVANIA - IBV, ZELEŇ ZÁHRAD MIESTNA KOMUNIKÁCIA	ZMENA FUNKČNÉHO VYUŽITIA ÚZEMIA ZMENA ORGANIZÁCIE ÚZEMIA
8.1 ZaD1	1,1509	ORNÁ PÔDA	VČELNICA	ZMENA FUNKČNÉHO VYUŽITIA ÚZEMIA
8.2 ZaD1	1,4393	ORNÁ PÔDA	VČELNICA	ZMENA FUNKČNÉHO VYUŽITIA ÚZEMIA

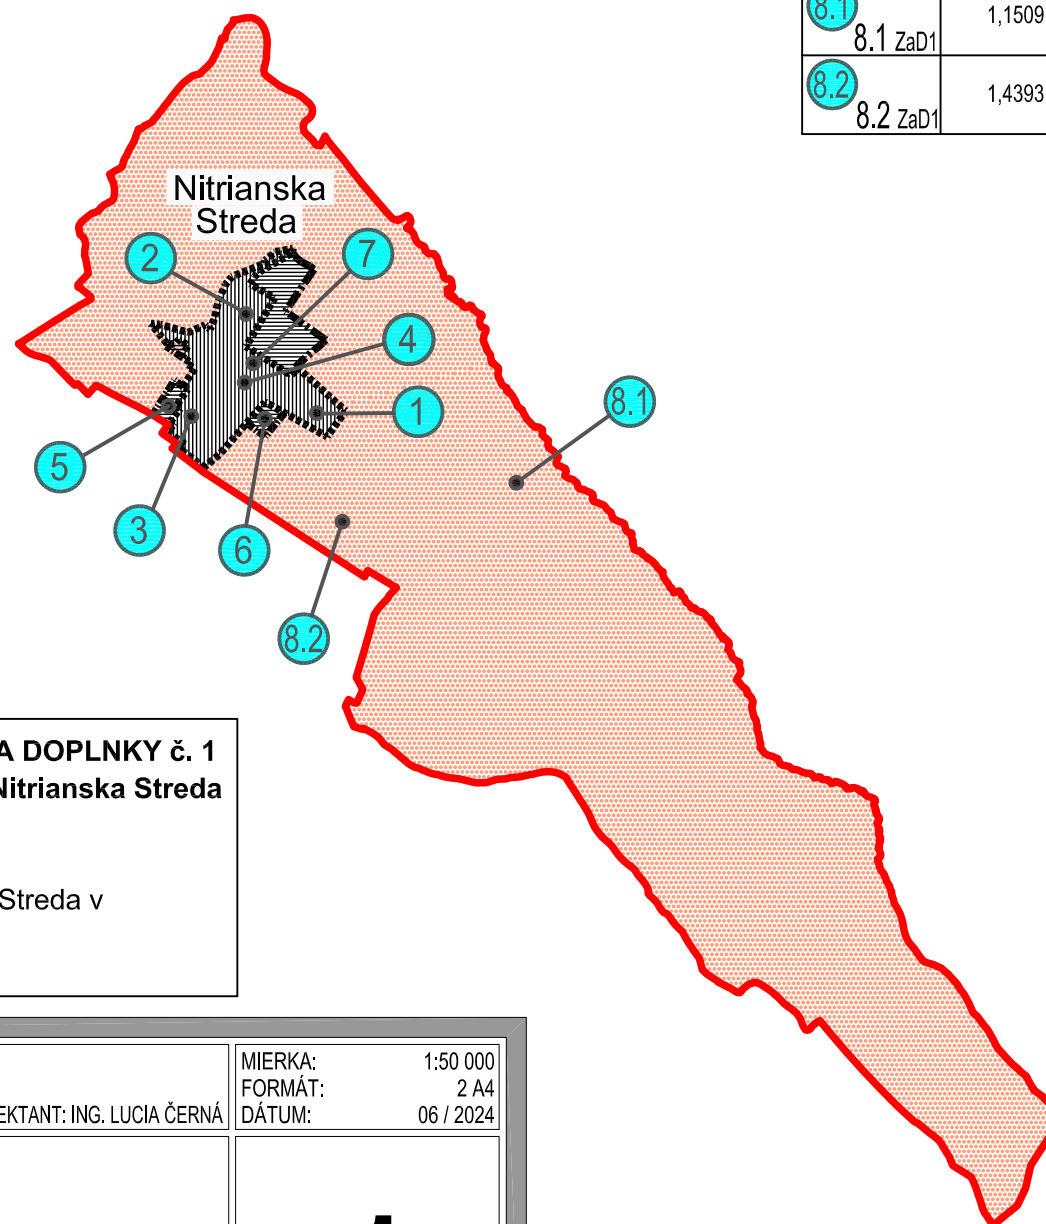

## LEGENDA ZaD1

		KATASTRÁLNA HRANICA
		KATASTRÁLNE ÚZEMIE
		HRANICA ZASTAVANÉHO ÚZEMIA OBCE NITRIANSKA STREDA
		ZASTAVANÉ ÚZEMIE OBCE
		OZNAČENIE LOKALITY RIEŠENEJ V RÁMCI ZaD1

## SCHVAĽOVACIA DOLOŽKA

## ZMENY A DOPLNKY č. 1

Označenie schvaľovacieho orgánu: **Obecné zastupiteľstvo obce Nitrianska Streda**

Číslo uznesenia: **118 / 2024** a dátum schválenia: **26.6.2024**

Schválené na 10. zasadnutí OZ obce Nitrianska Streda



Číslo VZN, ktorým sa vyhlasuje záväzná časť ÚPN obce Nitrianska Streda v znení Zmien a doplnkov č.1: **3 / 2024**

Oprávnená osoba: **Juraj Remeň, starosta obce**

OBJEDNÁVATEL: OBEC NITRIANSKA STREDA, OKRES TOPOLČANY  
SPRACOVATEĽ: NEUTRA - ARCHITEKTONICKÝ ATELIÉR, FARSKÁ 1, 949 01 NITRA  
ZODP. PROJEKTANT: ING. ARCH. PETER MIZIA

PROJEKTANT: ING. LUCIA ČERNÁ

MIERKA: 1:50 000  
FORMÁT: 2 A4  
DÁTUM: 06 / 2024

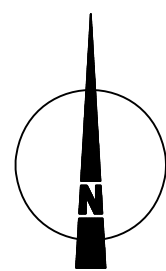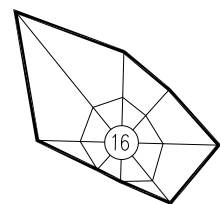

# 1

NÁZOV VÝKRESU: **ŠIRŠIE VZŤAHY**