


ÚPN OBCE NITRIANSKA STREDA V ZNENÍ ZMIEN A DOPLNKOV Č.1

ARCHITEKTONICKÝ ATELIÉR

neutra

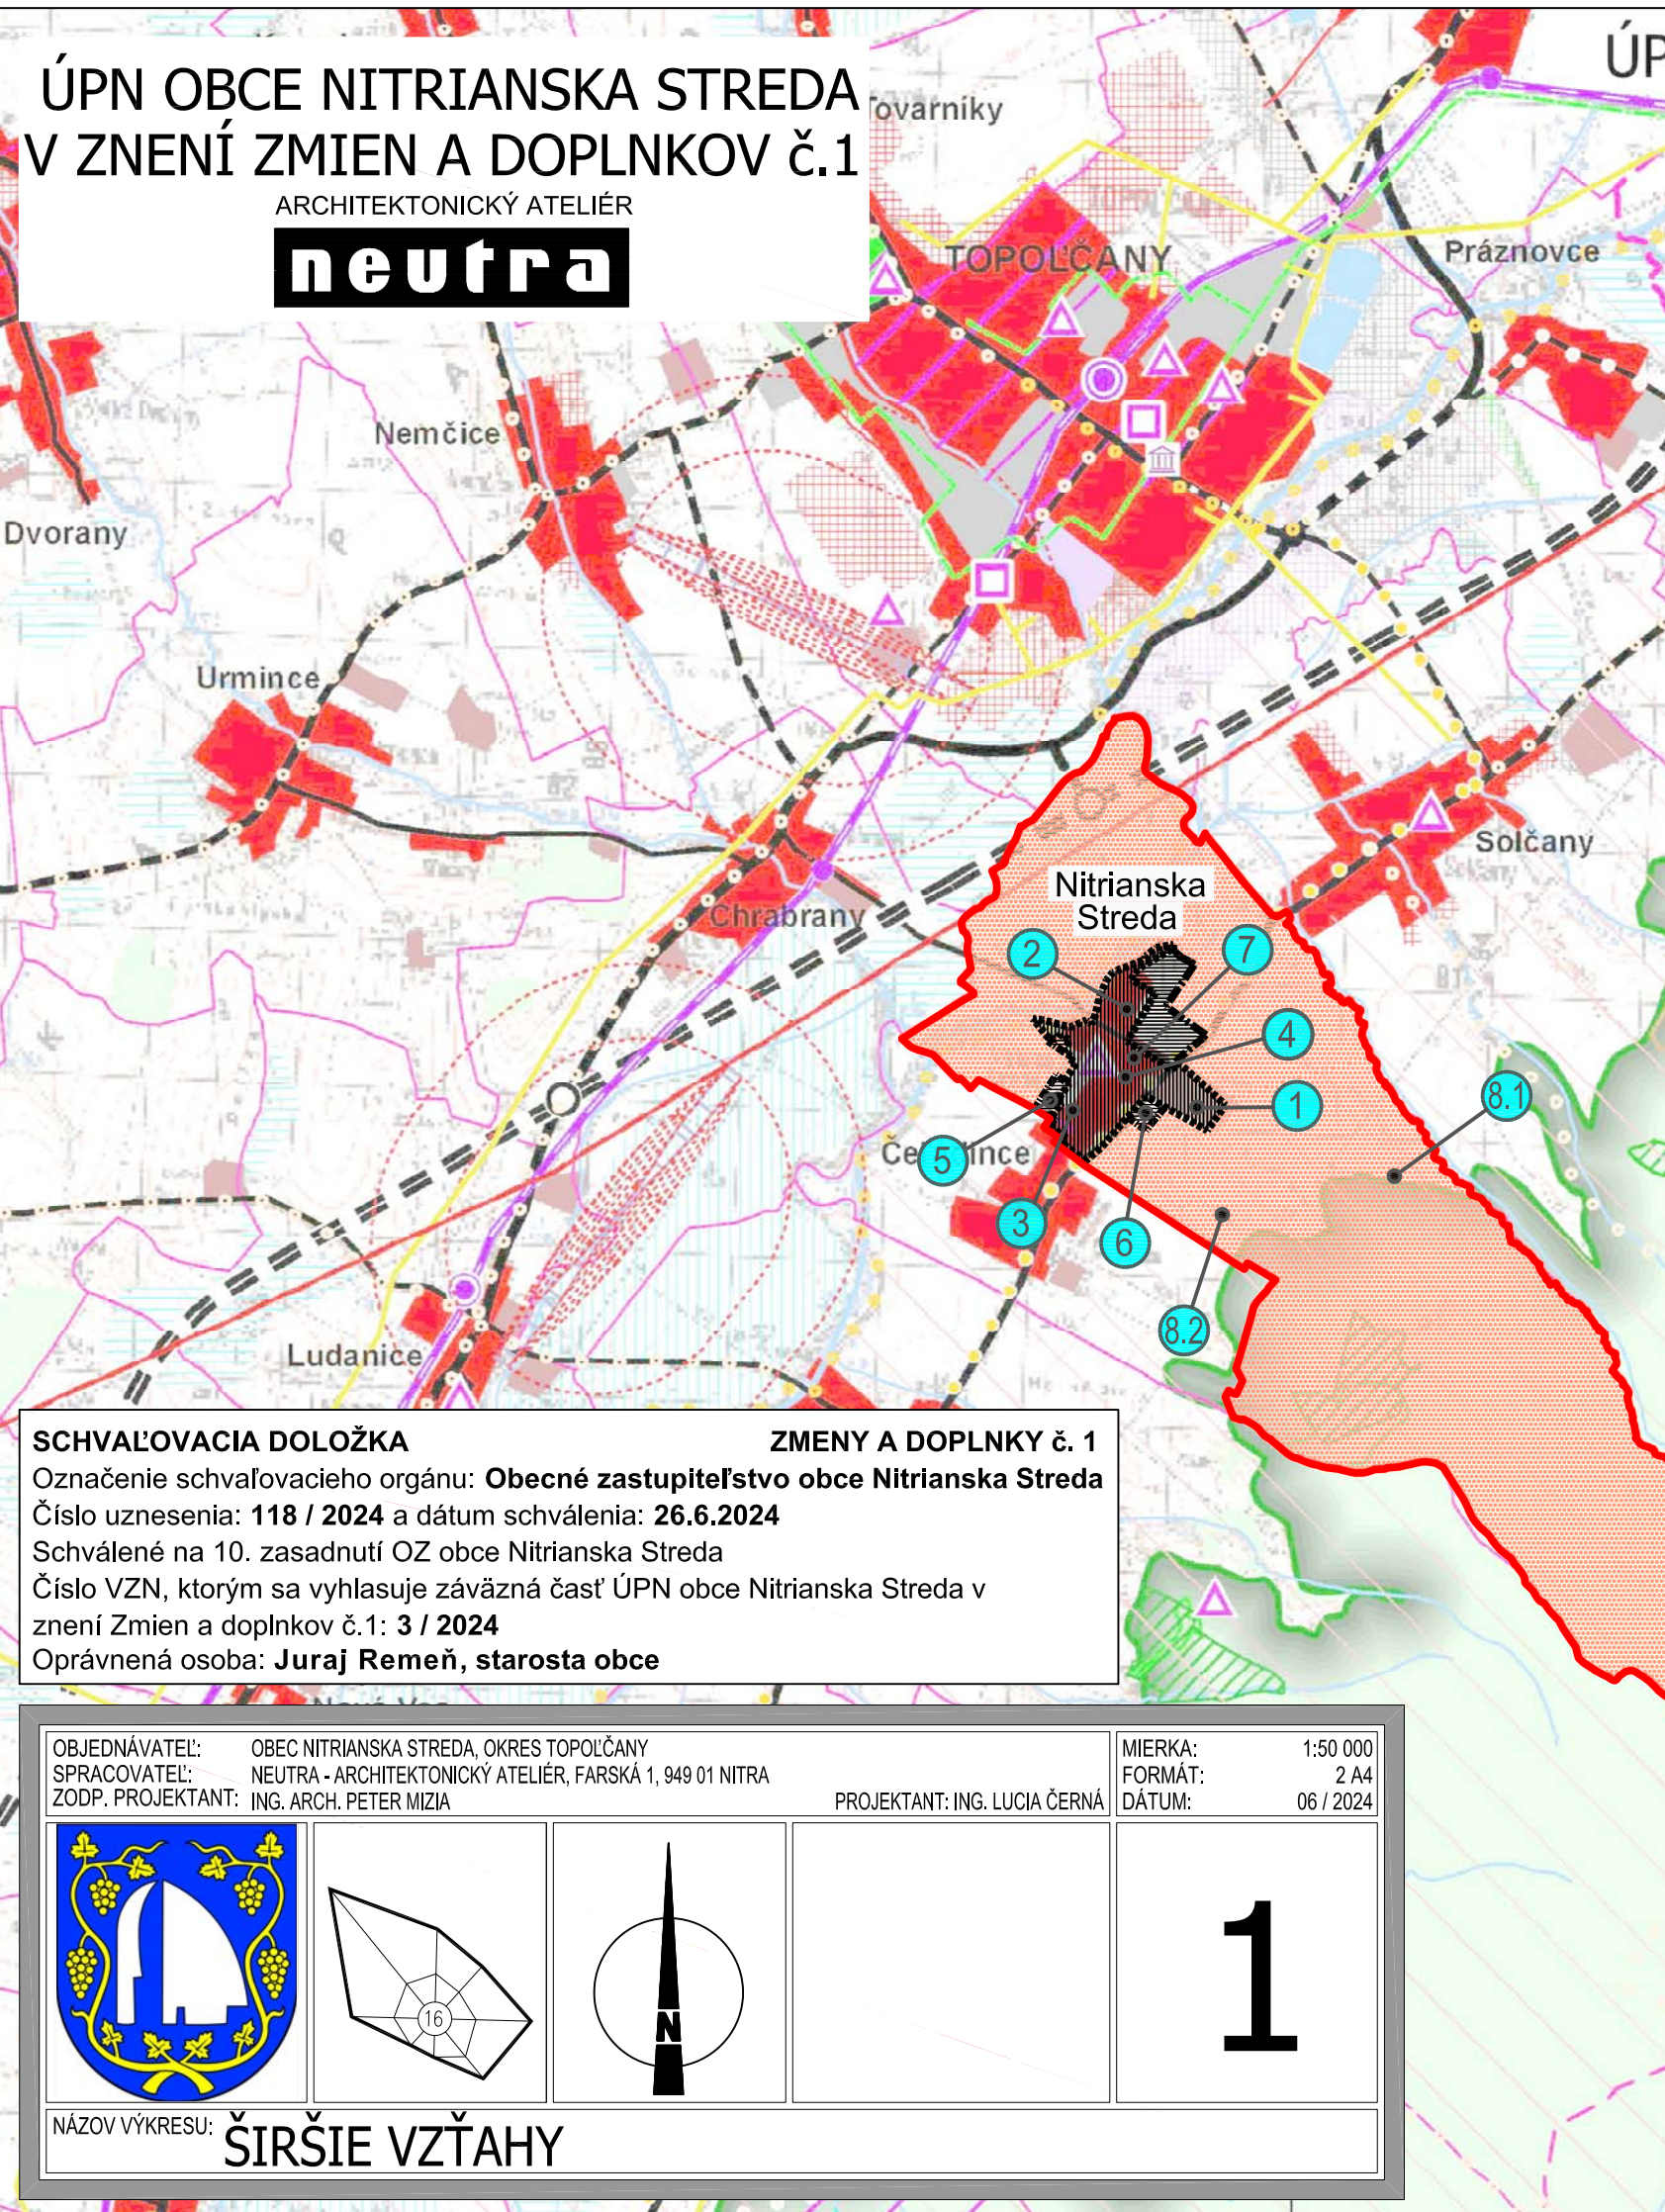

OZN. LOKALITY	VÝMERA V ha	HLAVNÁ FUNKCIA V ZMYSLE PLATNÉHO ÚPD	NAVROVANÁ HLAVNÁ FUNKCIA V ZMYSLE DOPLNKU č. 1	ÚČEL NAVROVANÝCH DOPLNKOV
1 ZaD1	0,5767	POZEMKY A OBJEKTY S FUNKCIOU POĽNOHOSPODÁRSKEJ VÝROBY ZBERNÝ DVOR	ZBERNÝ DVOR	ZMENA FUNKČNÉHO VYUŽITIA ÚZEMIA
2 ZaD1	0,1874	POZEMKY A OBJEKTY S FUNKCIOU ŠPORTU A REKREÁCIE	POZEMKY A OBJEKTY S FUNKCIOU BÝVANIA - IBV	ZMENA FUNKČNÉHO VYUŽITIA ÚZEMIA
3 ZaD1	0,3530	POZEMKY A OBJEKTY S FUNKCIOU BÝVANIA - IBV, ZELENĀ ZÁHRAD, MIESTNA KOMUNIKÁCIA	POZEMKY A OBJEKTY S FUNKCIOU BÝVANIA - IBV, ZELENĀ ZÁHRAD, MIESTNA KOMUNIKÁCIA	ZMENA FUNKČNÉHO VYUŽITIA ÚZEMIA ZMENA ORGANIZÁCIE ÚZEMIA
4 ZaD1	0,0320	ZELENĀ ZÁHRAD	PĽOCHY A OBJEKTY S FUNKCIOU BÝVANIA - IBV	ZMENA FUNKČNÉHO VYUŽITIA ÚZEMIA
5 ZaD1	0,5206	ORNĀ PŌDA, ORECHOVÝ SAD ÚČELOVĀ KOMUNIKÁCIA	PĽOCHY A OBJEKTY S FUNKCIOU BÝVANIA - IBV MIESTNA KOMUNIKÁCIA	ZMENA FUNKČNÉHO VYUŽITIA ÚZEMIA
6 ZaD1	0,7010	ORNĀ PŌDA, ÚČELOVĀ KOMUNIKÁCIA ÚZEMNĀ REZERVA PRE SUCHÝ PŌLDER	PĽOCHY A OBJEKTY SO ZMIEŠANÝMI FUNKCIAMI PĽOCHY STATICKEJ AUTOMOBILOVEJ DOPRAVY MIESTNA KOMUNIKÁCIA	ZMENA FUNKČNÉHO VYUŽITIA ÚZEMIA ZMENA ORGANIZÁCIE ÚZEMIA
7 ZaD1	0,0977	NĀDVORIE IBV, ZELENĀ ZÁHRAD	POZEMKY A OBJEKTY S FUNKCIOU BÝVANIA - IBV, ZELENĀ ZÁHRAD MIESTNA KOMUNIKÁCIA	ZMENA FUNKČNÉHO VYUŽITIA ÚZEMIA ZMENA ORGANIZÁCIE ÚZEMIA
8.1 ZaD1	1,1509	ORNĀ PŌDA	VČELNICA	ZMENA FUNKČNÉHO VYUŽITIA ÚZEMIA
8.2 ZaD1	1,4393	ORNĀ PŌDA	VČELNICA	ZMENA FUNKČNÉHO VYUŽITIA ÚZEMIA

LEGENDA ZaD1

- KATASTRĀLNĀ HRANICA
- KATASTRĀLNĀ ÚZEMIA
- HRANICA ZASTAVANĀHO ÚZEMIA OBCE NITRIANSKA STREDA
- ZASTAVANĀ ÚZEMIE OBCE
- OZNAČENIE LOKALITY RIĚŠENEJ V RĀMCI ZaD1

- odvodnenia
- ZĀviAHY
- obec s rekreačnou funkciou
- hranica rekreačného územného celku
- Zvernica, obora, bažantnica
- mestská pamiatková rezervácia, PRLA a jej ochranné pásmo (pláné a navrhované)
- pamiatková zóna a jej ochranné pásmo (pláné a navrhované)
- národná kultúrna pamiatka (hrad, Zručinnia) a jej ochranné pásmo (pláné a navrhované)
- múzeum, galéria a muzeálna expozícia
- územie s väzbou na kult.-hist. potenciál
- kultúrno-historický potenciál - väzby na zahraničie
- ošidlenie s väzbami na poľnohospodárstvo
- pásmo hygienickej ochrany vodného zdroja
- ochranné pásmo prírodného liečivého zdroja - I. stupeň
- ochranné pásmo prírodného liečivého zdroja - II. stupeň
- chránené územie geotermálnej energie
- geotermálny vrt

- | | | | |
|--|---|---|---|
| súčasny stav | rozvojové zámery | rýchlostná cesta | jadrová elektrárňa |
| cesta 1. triedy - štvorpruh | vodná elektrárňa | cesta 1. triedy | malá vodná elektrárňa |
| cesta 2. triedy | elektrická stanica 400 kV | cesta 3. triedy | elektrická stanica 200 kV |
| mestská komunikácia | rozvoje 400 kV | mimourovňová knžovátka | rozvoje 110 kV |
| železničná trať - hlavná | elektrické vedenie 400 kV | železničná trať - vedľajšia | elektrické vedenie 220 kV |
| integrovaný systém RHD | elektrické vedenie 110 kV - vzdušné | stanica ZSR | prepúšťacia stanica plynového vedenia |
| stanica ZSR - nekompaktná | kompresorová stanica plynového vedenia | zastávka ZSR | teplovod |
| pohraničná prechodová stanica | ropovod | vodná cesta - Dunaj | plynovod tranzitný |
| vodná cesta - Váh | plynovod medzistatny | prístav | plynovod VVTL, VTL |
| kompe | dobývacie priestory | vodné dielo | rašelinisko |
| prekladisko | chránené ložiskové územie | terminál kombinovanej prepravy | ložisko nevyťažovaných nerastov |
| hranicny prechod | podzemné zásobníky zemného plynu | letisko | poddolované územie |
| ochranné pásmo letiska | územie s vysokými vyduňujúcimi podzemnými pnietormi | medzinárodná cykloturistická trasa (EURO VELO 06) | územie geologickej preukimanosti |
| významná cykloturistická trasa (podľa hierarchie v texte Z1, Z2, Z3) | seizmické územie | ostatná cykloturistická trasa (podľa hierarchie v texte Z4, Z5, D1, D2) | územie náchylné na zosuvy |
| maloplošné chránené územie | staré baniské dielo | veľkoplošné chránené územie | zdroj znečistenia ovzdušia |
| ramsarská lokalita | úložisko rádioaktívnych odpadov | chránené vtáčie územie | skládka odpadov na odpad, ktorý nie je nebezpečný |
| mokrade národného významu | skládka odpadov na inertný odpad | územie európskeho významu | skládka odpadov na nebezpečný odpad |

SCHVALOVACIA DOLOŽKA ZMENY A DOPLNKY č. 1
 Označenie schvaľovacieho orgánu: **Obecné zastupiteľstvo obce Nitrianska Streda**
 Číslo uznesenia: **118 / 2024** a dátum schválenia: **26.6.2024**
 Schválené na 10. zasadnutí OZ obce Nitrianska Streda
 Číslo VZN, ktorým sa vyhlasuje záväzná časť ÚPN obce Nitrianska Streda v znení Zmien a doplnkov č.1: **3 / 2024**
 Oprávnená osoba: **Juraj Remeň, starosta obce**

SCHVALOVACIA DOLOŽKA
 Označenie schvaľovacieho orgánu: **Obecné zastupiteľstvo obce Nitrianska Streda**
 Číslo uznesenia: **10 / 2018** a dátum schválenia: **12.4.2018**
 Číslo VZN, ktorým sa vyhlasuje záväzná časť ÚPN obce Nitrianska Streda: **1 / 2018**
 Oprávnená osoba: **Ing. Mária Majtánová, starostka obce**

OBJEDNĀVATEĽ: OBEC NITRIANSKA STREDA, OKRES TOPOĽČANY
 SPRACOVATEĽ: NEUTRA - ARCHITEKTONICKÝ ATELIÉR, FARSKĀ 1, 949 01 NITRA
 ZODP. PROJEKTANT: ING. ARCH. PETER MIZIA
 PROJEKTANT: ING. LUCIA ČERNĀ

MIERKA: 1:50 000
 FORMĀT: 2 A4
 DĀTUM: 06 / 2024

NĀZOV VÝKRESU: **ŠIRŠIE VZŤAHY**

OBJEDNĀVATEĽ: OBEC NITRIANSKA STREDA, OKRES TOPOĽČANY
 SPRACOVATEĽ: NEUTRA - ARCHITEKTONICKÝ ATELIÉR, FARSKĀ 1, 949 01 NITRA, TEL./FAX: 037/6579461
 ZODP. PROJEKTANT: ING. ARCH. PETER MIZIA
 PROJEKTANT: ING. LUCIA ČERNĀ, ING. ARCH. ZUZANA GAJOVĀ

MIERKA: 1:50 000
 FORMĀT: 3 A4
 DĀTUM: 04/2018

NĀZOV VÝKRESU: **ŠIRŠIE VZŤAHY**