1. OBECNÝ ÚRAD, KULTÚRNY DOM KADERNÍCTVO, VŠEOBECNÝ LEKÁR
2. ZARIADENIE SOCIÁLNYCH SLUŽIEB
3. ARCHÍV MINISTERSTVA VNÚTRA
4. POHOSTINSTVO
5. VEĽKOOBCHOD OVOCIA A ZELENINY
6. ORECHOVÝ SAD
7. PREDAJ OVOCIA A ZELENINY
8. HOSTINEC
9. POŠTA
10. POTRAVINY
11. POHREBNÍCTVO
12. ZÁHRADNÍCTVO, ZÁVLAHY
13. AUTOVRAKOVISKO, PREDAJ MOTOROVÝCH OLEJOV
14. ODŠTEPNÝ ZÁVOD TOPOĽČIANKY, LESY SR
15. PREDAJ ZELENINY
16. STANICA TECHNICKEJ KONTROLY
17. PD TRIBEČ, ŠLACHTITEĽSKÁ STANICA
18. ZBROJÁRSKA VÝROBA (PUŠKÁRSTVO)
19. POMNÍK SNP
20. REŠTAURÁCIA
21. BAR
22. TENISOVÉ KURTY
23. VÝROBA PRACOVNÝCH ODEVOV
24. FARA EVANJELICKÉHO KOSTOLA
25. RÍMSKOKATOLÍCKY FARSKÝ ÚRAD

## ČOV Topoľčany

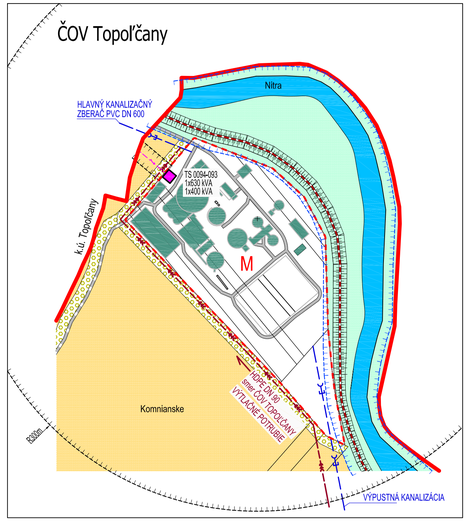


# ÚPN OBCE NITRIANSKA STREDA
## KONCEPT
ARCHITEKTONICKÝ ATELIÉR
neutra

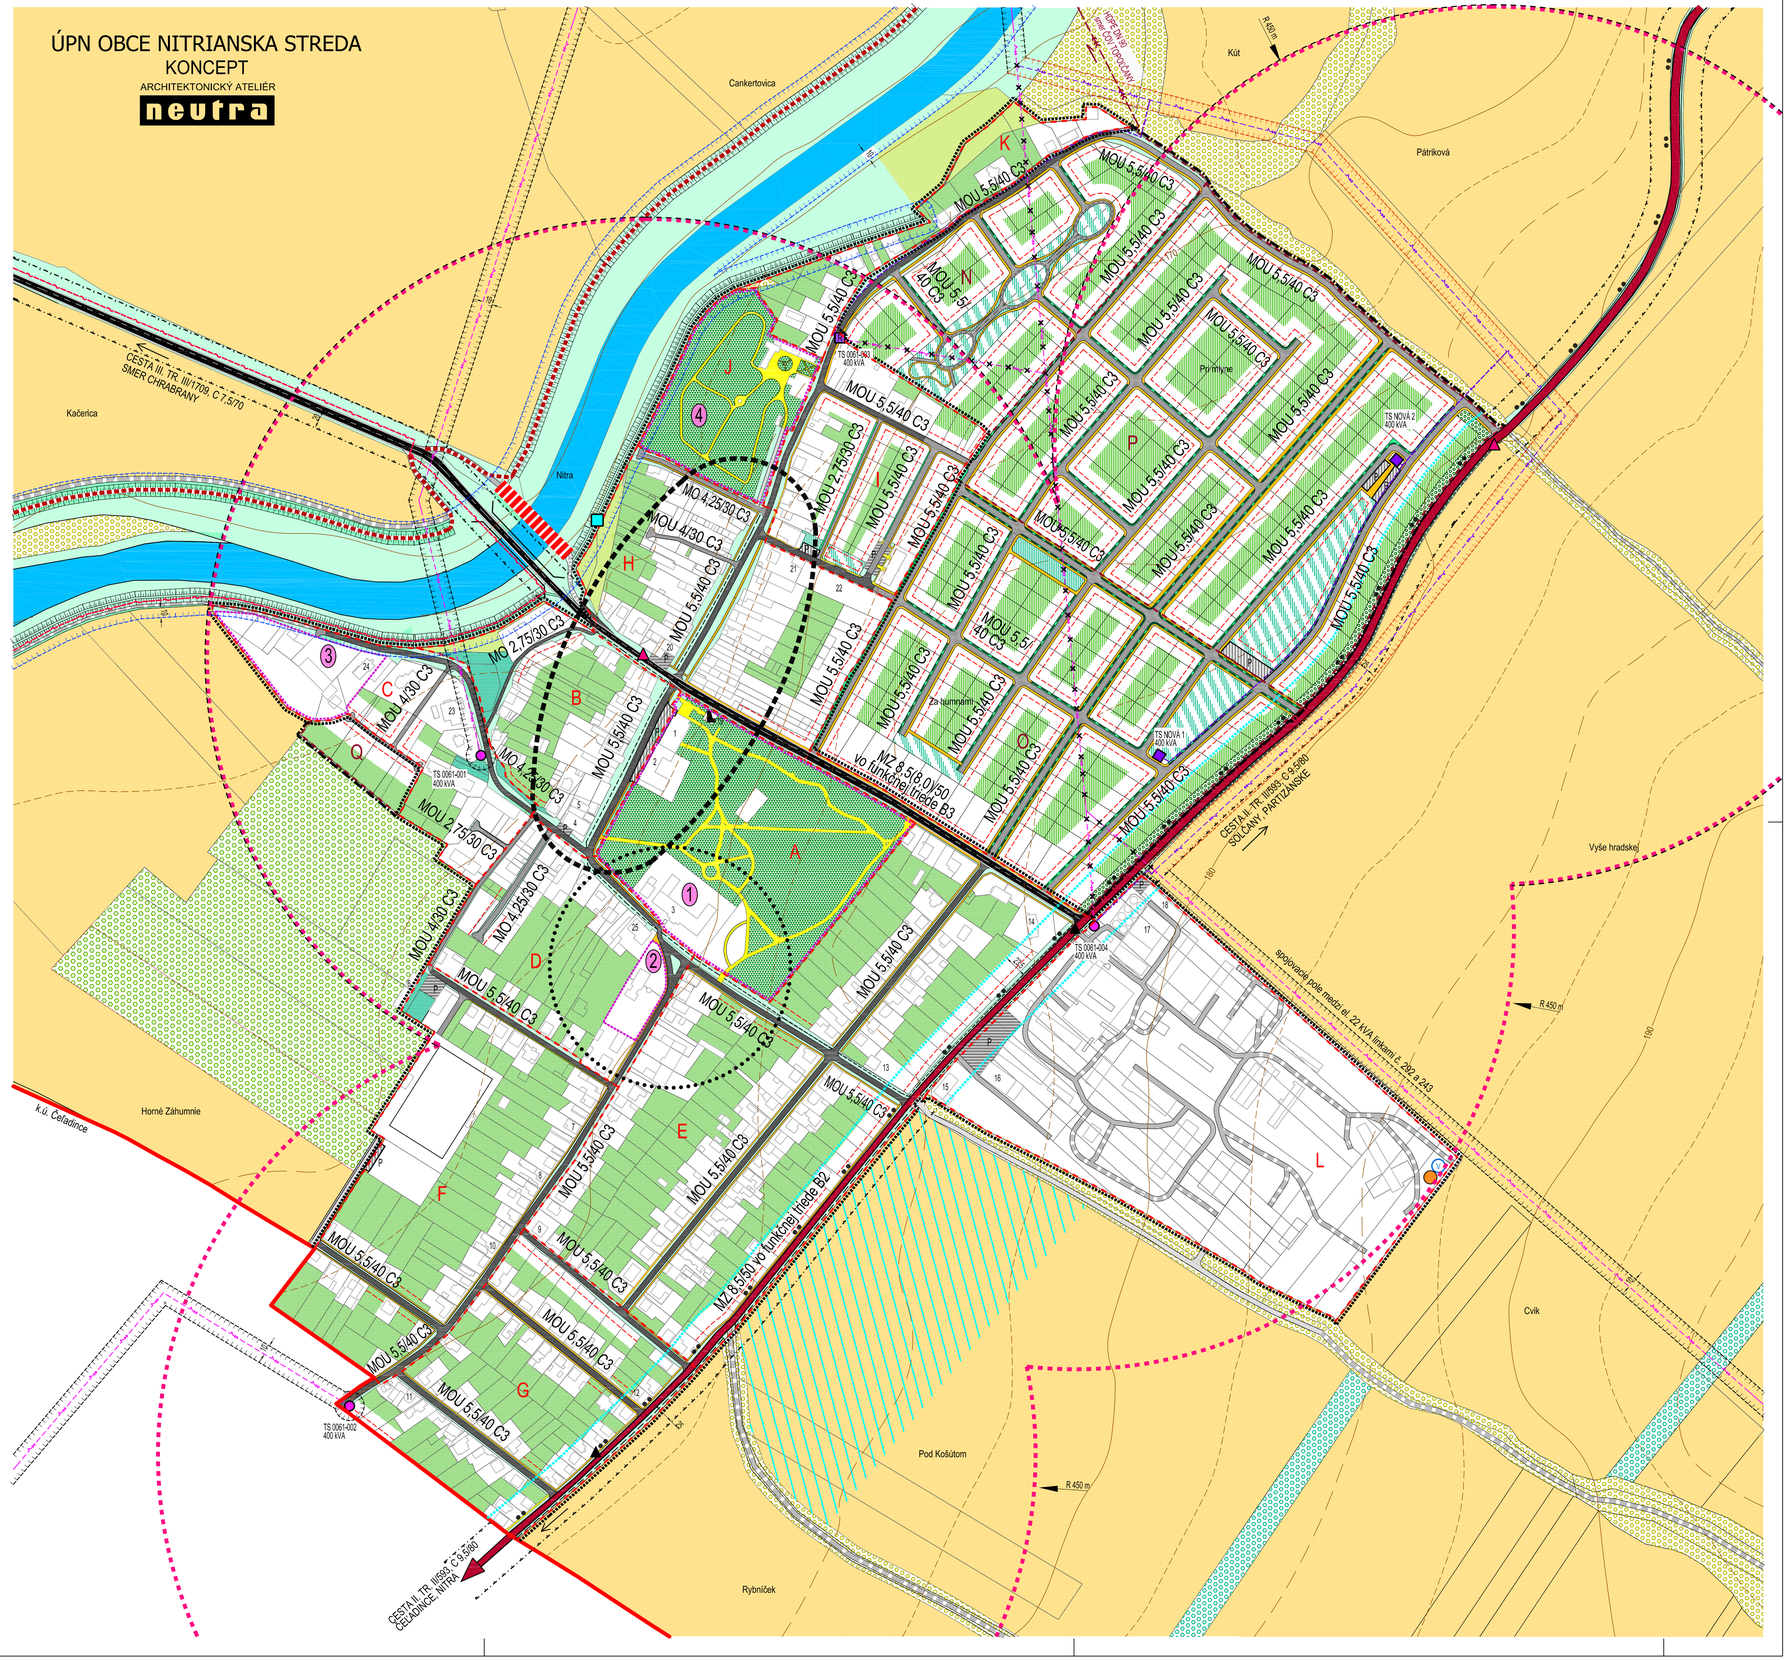


## LEGENDA:

| STAV | NÁVRH | |
|---|---|---|
| | | HRANICA KATASTRÁLNEHO ÚZEMIA OBCE |
| K.Ú.SIMA | | HRANICA ZASTAVANÉHO ÚZEMIA OBCE |
| | | HRANICA ÚZEMNO - PRIESTOROVÉHO CELKU |
| A | N | OZNAČENIE ÚZEMNO - PRIESTOROVÉHO CELKU |
| | | OCHRANNÉ PÁSMO CIEST II. a III. TRIEDY |
| | | HLUKOVÉ PÁSMO 60 dB |
| | | OCHRANNÉ PÁSMA VŠETKÝCH DRUHOV |
| | | MANIPULAČNÉ PÁSMO VODNÉHO TOKU |
| C 9,5/80 | MOU 5,5/40 C3 | KATEGORIZÁCIA KOMUNIKÁCIÍ |
| | | CESTA II. TRIEDY |
| | | CESTA III. TRIEDY, HLAVNÁ KOMPOZIČNÁ OS |
| | | MIESTNE AUTOMOBILOVÉ KOMUNIKÁCIE SPEVNENÉ |
| | | MIESTNE AUTOMOBILOVÉ KOMUNIKÁCIE NESPEVNENÉ |
| | | ÚČELOVÉ KOMUNIKÁCIE SPEVNENÉ |
| | | ÚČELOVÉ KOMUNIKÁCIE NESPEVNENÉ |
| | | PEŠIE CHODNÍKY A PLOCHY SPEVNENÉ / NESPEVNENÉ |
| | | REGIONÁLNA CYKLOTRASA NITRA - TOPOĽČANY |
| | | PONITRIANSKA CYKLOMAGISTRÁLA |
| | | RIGOLY |
| P | P | PLOCHY STATICKEJ AUTOMOBILOVEJ DOPRAVY |
| | | 22 kV VZDUŠNÉ ELEKTRICKÉ VEDENIE VN |
| | | 22 kV VZDUŠNÉ ELEKTRICKÉ VEDENIE VN NA ZRUŠENIE |
| | | 22 kV KÁBLOVÉ ELEKTRICKÉ VEDENIE VN |
| | | TRAFOSTANICA STOŽIAROVÁ |
| | R | TRAFOSTANICA MUROVANÁ - STAV<br>TRAFOSTANICA KIOSKOVÁ - NÁVRH / REKONŠTRUKCIA |
| | | TECHNOLOGICKÉ TELEKOMUNIKAČNÉ ZARIADENIE |
| | | DIALKOVÝ OPTICKÝ KÁBEL |
| | | VÝTLAČNÉ POTRUBIE HDPE DN 90 (SMER ČOV TOPOĽČANY) |
| | | HLAVNÝ KANALIZAČNÝ ZBERAČ (DN 600) / VÝPUSTNÁ KANALIZÁCIA |

| STAV | NÁVRH | |
|---|---|---|
| | | STAVEBNÁ ČIARA |
| | | SÚKR. ZELEŇ (ZÁHRADY, SADY) |
| | | VEREJNÁ ZELEŇ |
| | | SPRIEVODNÁ ZELEŇ |
| | | VYHRADENÁ ZELEŇ (PARK) |
| | | NELESNÁ DREVINOVÁ VEGETÁCIA |
| | | TRVALÝ TRÁVNY PORAST (LÚKY, PASIENKY) |
| | | ORECHOVÝ SAD |
| | | BARIÉROVÁ ZELEŇ |
| | | ORNÁ PÔDA |
| | | VODNÝ TOK, RIEKA |
| | | POTENCIÁLNY PRIESTOR PRE NÁVRH SUCHÉHO POLDRA |
| V | | VODOJEM |
| | | VODÁRENSKÝ PREVÁDZKOVÝ OBJEKT SVPŠP |
| | | AUTOBUSOVÁ ZASTÁVKA |
| 1500 m | 1500 m | DOCHÁDZKOVÁ VZDIALENOSŤ |

## LEGENDA ZNAČIEK

| | |
|---|---|
| | CESTNÝ MOST / LÁVKA |
| | BRODOVÉ PREPRAVISKO |
| | PRIMÁRNY REFERENČNÝ UZOL |
| | SEKUNDÁRNY REFERENČNÝ UZOL |
| | KOSTOL / KAPLNKA / POMNÍK |
| | HLAVNÁ KOMPOZIČNÁ OS/ SEKUNDÁRNA KOMPOZIČNÁ OS |
| | HRANICA NÁRODNEJ KULTÚRNEJ PAMIATKY |
| 1 | NÁRODNÁ KULTÚRNA PAMIATKA<br>(1) KAŠTIEĽ A PARK ODESCALCHIOVCOV<br>(2) KOSTOL RÍMSKOKATOLÍCKY; KAPLNKA A KRYPTA<br>(3) KOSTOL, EVANJELICKÝ<br>(4) KAŠTIEĽ S AREÁLOM ZERDAHELYOVCOV |

| | | |
|---|---|---|
| OBJEDNÁVATEĽ: | OBEC NITRIANSKA STREDA, OKRES TOPOĽČANY | MIERKA: 1:2 880 |
| SPRACOVATEĽ: | NEUTRA - ARCHITEKTONICKÝ ATELIÉR, FARSKÁ 1, 949 01 NITRA,TEL./FAX: 037/6579461 | FORMÁT: 10 A4 |
| ZODP. PROJEKTANT: | ING. ARCH. PETER MIZIA | PROJEKTANT: ING. LUCIA ČERNÁ DÁTUM: 08 / 2017 |

8

NÁZOV VÝKRESU: VÝKRES VEREJNÉHO DOPRAVNÉHO VYBAVENIA