

ETAPIZÁCIA		OZNAČENIE ÚPC (ÚZEMNO-PRIESTOROVÝ CELOK)		DOPORUČENÁ POULIČNOSŤ		SÚČASNÝ KOEFICIENT ZASTAVANIA ÚZEMIA		NAVRHOVANÝ KOEFICIENT ZASTAVANIA ÚZEMIA		SÚČASNÝ INDEX PODLAŽNÝ PLOCH		NAVRHOVANÝ INDEX PODLAŽNÝ PLOCH		PLOCHA ÚPC		AKTIVITY PRIPUŠTENÉ V DANEJ LOKALITE	
I.	III.	II.	I.	I.	I.	I.	I.	I.	I.	I.	I.	I.	I.	I.	I.	I.	I.
Q	P	O	N	M	L	K	J	I	H	G	F	E	D	C	B	A	
2	2	2	2	3	2+	2	2	3	3	2	2	3	3	2	2	2+	
0,15	0,15	0,20	0,20	0,20	0,20	0,12	0,10	0,08	0,13	0,12	0,10	0,16	0,15	0,15	0,17	0,10	
0,15	0,20	0,20	0,20	0,20	0,20	0,12	0,10	0,16	0,18	0,15	0,15	0,20	0,24	0,24	0,20	0,10	
0,30	0,40	0,40	0,40	0,40	0,40	0,24	0,20	0,18	0,26	0,20	0,20	0,35	0,30	0,30	0,40	0,20	
5 779	151 050	113 751	57 188	33 296	118 752	18 593	23 564	35 986	55 852	56 032	69 835	135 889	39 578	34 385	33 899	55 548	



1. OBEČNÝ ÚRAD, KULTÚRNY DOM, KADERNÍCTVO, VŠEOBECNÝ LEKÁR
2. ZARIADENIE SOCIÁLNYCH SLUŽIEB
3. ARCHÍV MINISTERSTVA VNÚTRA
4. POHOSTINŤSTVO
5. VEĽKOBOCHOD OVOČIA A ZELENINY
6. ORECHOVÝ SAD
7. PREDAJ OVOČIA A ZELENINY
8. HOSTINEC
9. POŠTA
10. POTRAVINY
11. POHREBNÍCTVO
12. ZÁHRADNÍCTVO, ZÁVLAHY
13. AUTOVRAKOVSKO, PREDAJ MOTOROVÝCH OLEJOV
14. ODŠTEPNÝ ZÁVOD TOPOĽČANŤ, LESY SR
15. PREDAJ ZELENINY
16. STANICA TECHNICKÉJ KONTROLY
17. PD TRIEBĚ, SLUCHATEĽSKÁ STANICA
18. ZBRUJARSKÁ VÝROBA (PUŠKÁRSTVO)
19. POMNÍK SNP
20. RESTAURÁCIA
21. BAR
22. TENISOVÉ KURTY
23. VÝROBA PRACOVNÝCH ODEVOV
24. FARA EVANGELICKÉHO KOSTOLA
25. RÍMSKOKATOLICKÝ FARSKÝ ÚRAD

LEGENDA:

STAV	NÁVRH
	HRANICA KATASTRÁLNEHO ÚZEMIA OBCE
	HRANICA ZASTAVANÉHO ÚZEMIA OBCE
	HRANICA ÚZEMNO - PRIESTOROVÉHO CELKU
	OZNAČENIE ÚZEMNO - PRIESTOROVÉHO CELKU
	OCHRANNÉ PÁSMO CIEST II. a III. TRIEDY
	HLUKOVÉ PÁSMO 60 dB
	OCHRANNÉ PÁSMA VŠETKYCH DRUHOV
	MANIPULAČNÉ PÁSMO VODNÉHO TOKU
	CESTA I. TRIEDY
	CESTA III. TRIEDY, HLAVNÁ KOMPOZIČNÁ OS
	MIESTNE AUTOMOBILOVÉ KOMUNIKÁCIE SPEVNEŇENÉ
	MIESTNE AUTOMOBILOVÉ KOMUNIKÁCIE NESPEVNEŇENÉ
	ÚČELOVÉ KOMUNIKÁCIE SPEVNEŇENÉ
	ÚČELOVÉ KOMUNIKÁCIE NESPEVNEŇENÉ
	PEŠIE CHODNÍKY A PLOCHY SPEVNEŇENÉ/ NESPEVNEŇENÉ
	REGIONÁLNA CYKLOTASA NITRA - TOPOĽČANY
	PONITRIANSKA CYKLOMAGISTALA
	RIGOLY
	PLOCHY STATICKEJ AUTOMOBILOVEJ DOPRAVY
	22 kV VZDUŠNÉ ELEKTRICKÉ VEDENIE VV
	22 kV VZDUŠNÉ ELEKTRICKÉ VEDENIE VV NA ZRUŠENIE
	22 kV KÁBLOVÉ ELEKTRICKÉ VEDENIE VV
	TRAFOSTANICA STOŽAROVÁ
	TRAFOSTANICA MUROVANÁ - STAV
	TRAFOSTANICA KUSKOVÁ - NÁVRH / REKONŠTRUKCIA
	TECHNOLÓGICKE TELEXKOMUNIKAČNÉ ZARIADENIE
	DIALKOVÝ OPTICKÝ KÁBEL
	VÝTLAČNÉ POTRUBIE HDPE DN 90 (SMER ČOV TOPOĽČANY)
	HLAVNÝ KANALIZAČNÝ ZBERAČ (DN 600) VÝPUSŤNÁ KANALIZÁCIA
	STAVEBNÁ ČARA

LEGENDA ZNAČIEK

	CESTNÝ MOST/ LÁVKA		HLAVNÁ KOMPOZIČNÁ OS
	BRODOVÉ PREPRAVISKO		SEKUNDÁRNA KOMPOZIČNÁ OS
	PRIMÁRNÝ REFERENČNÝ UZOL		HRANICA NÁRODNEJ KULTÚRNEJ PAMiatKY
	SEKUNDÁRNÝ REFERENČNÝ UZOL		NÁRODNÁ KULTÚRNA PAMiatKA
	KOSTOL / KAPLANKA / POMNÍK		(1) KÁŠTEL: A PARK ODESCALCHOVCOV
			(2) KOSTOL RÍMSKOKATOLICKÝ: KAPLANKA A KRYPTA
			(3) KOSTOL EVANGELICKÝ
			(4) KÁŠTEL S KRÉALOM ZERDAHELYOVCOV

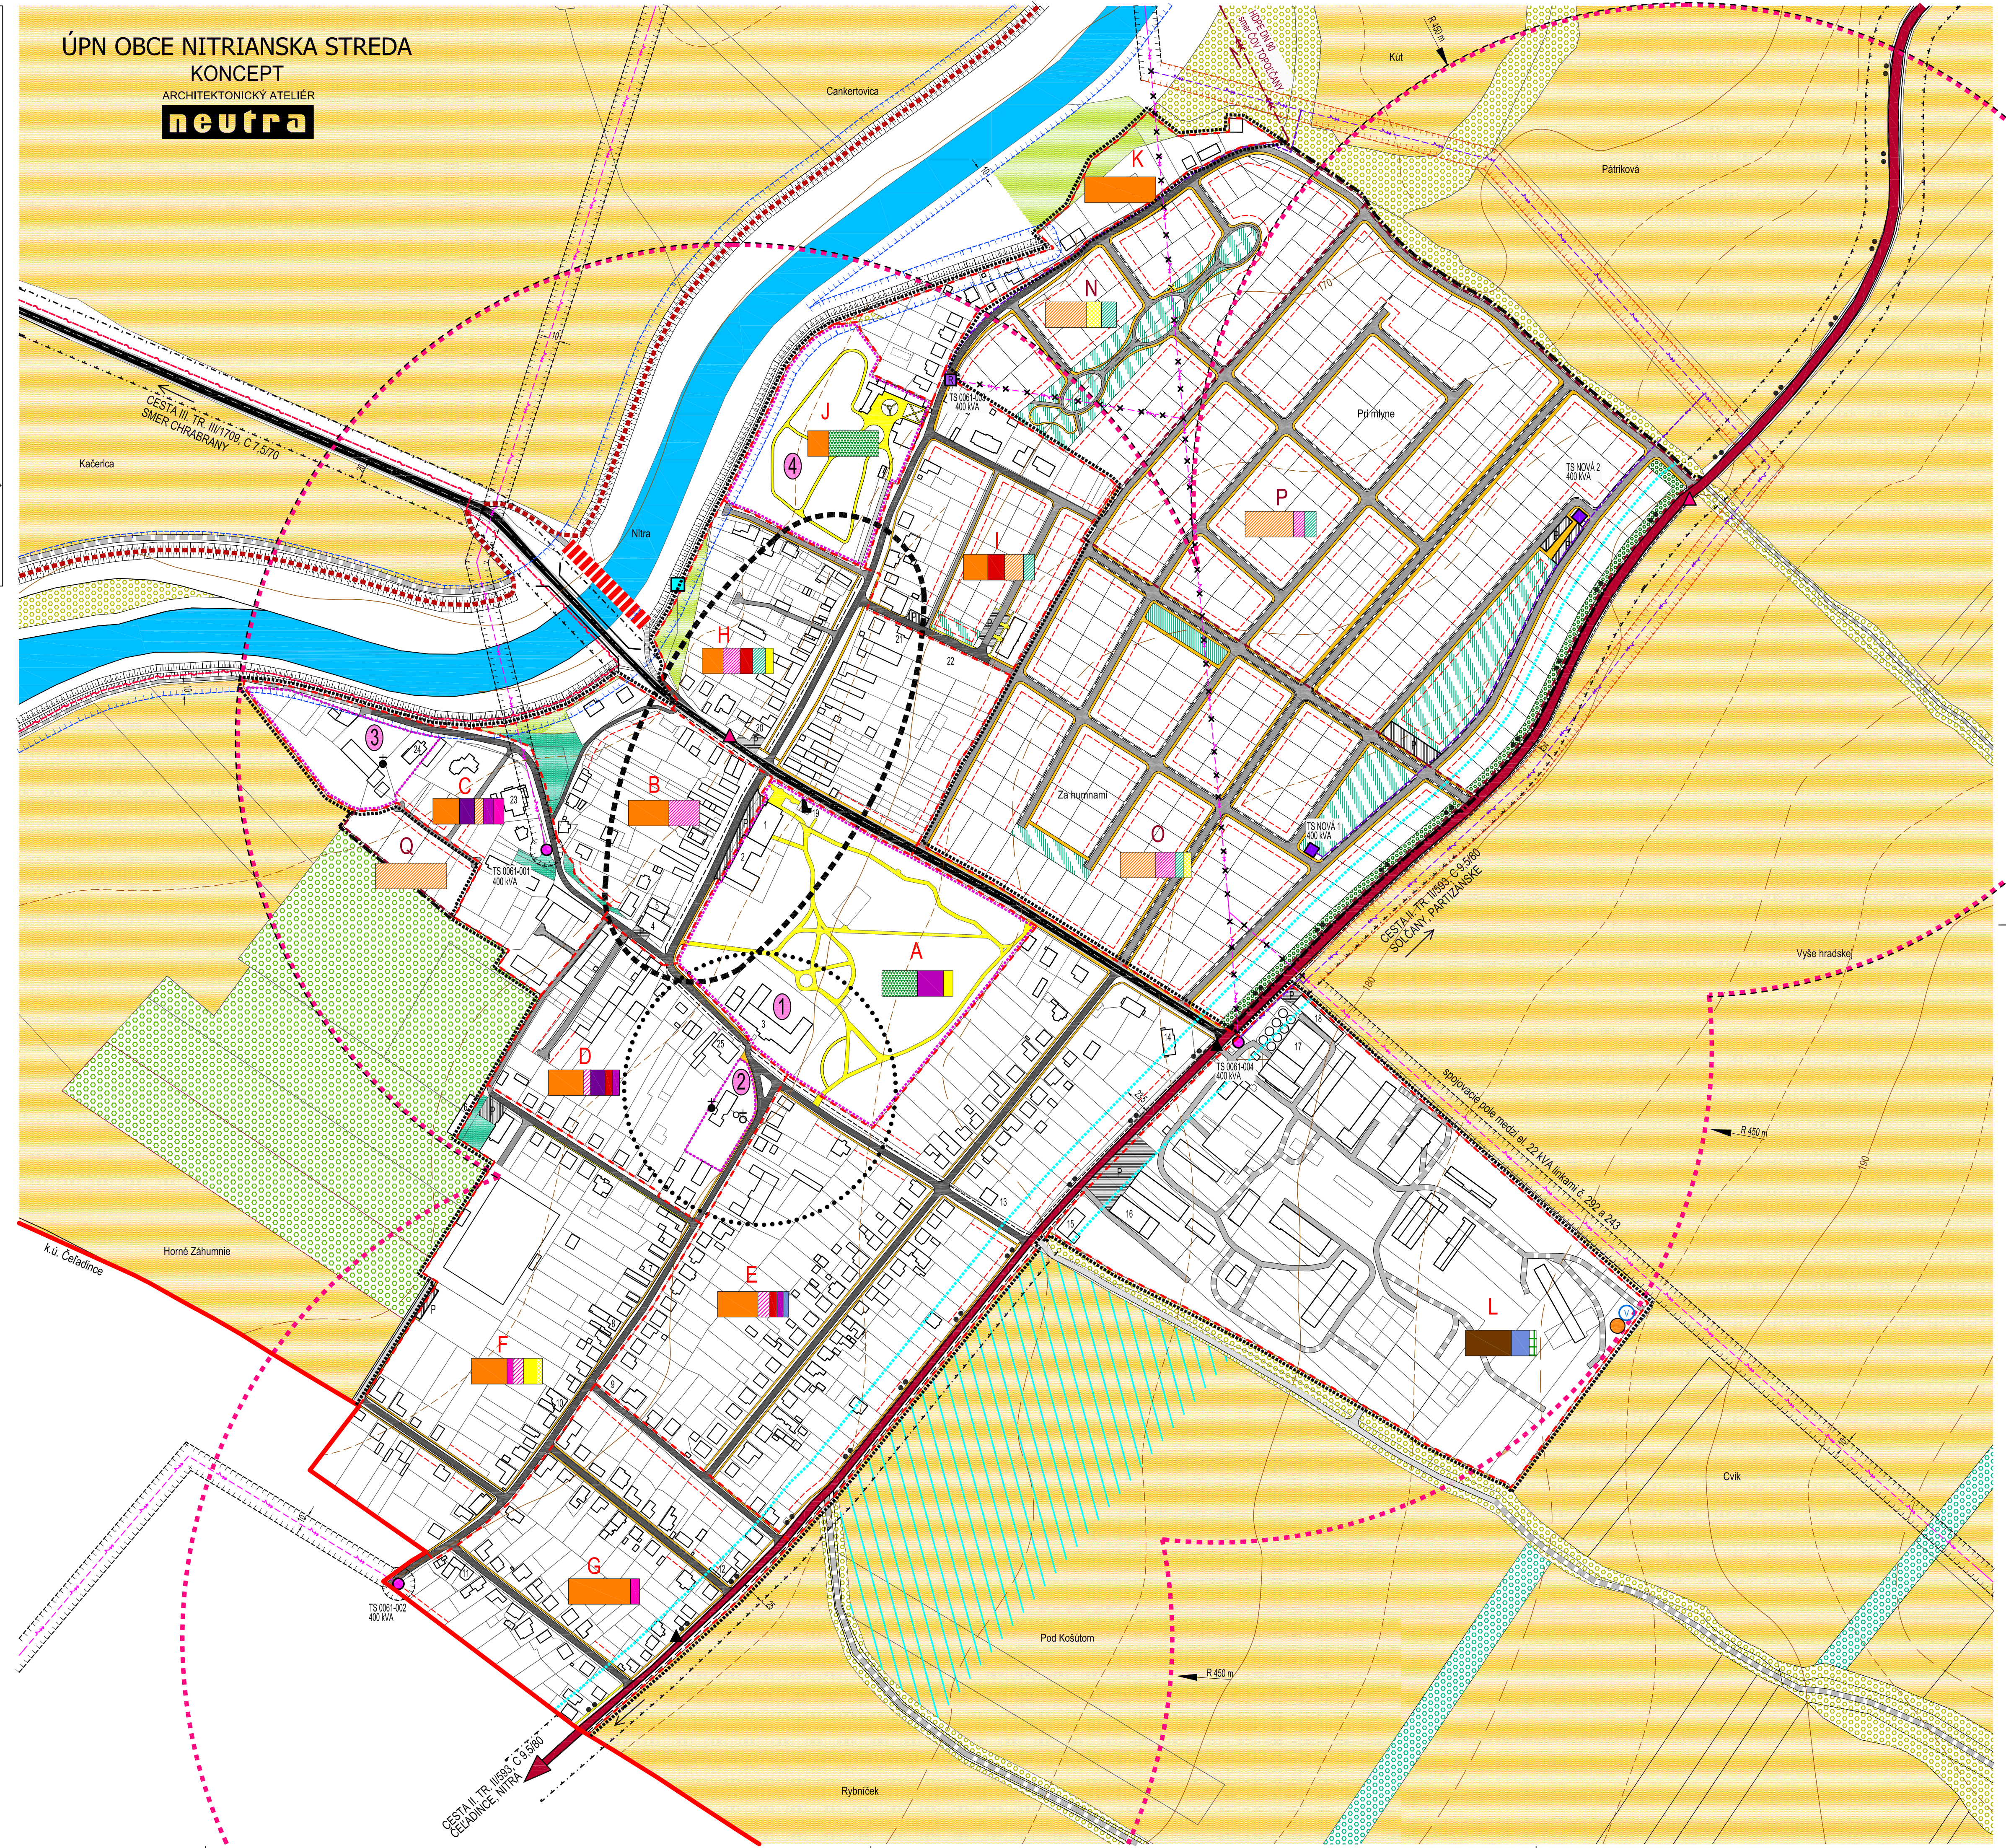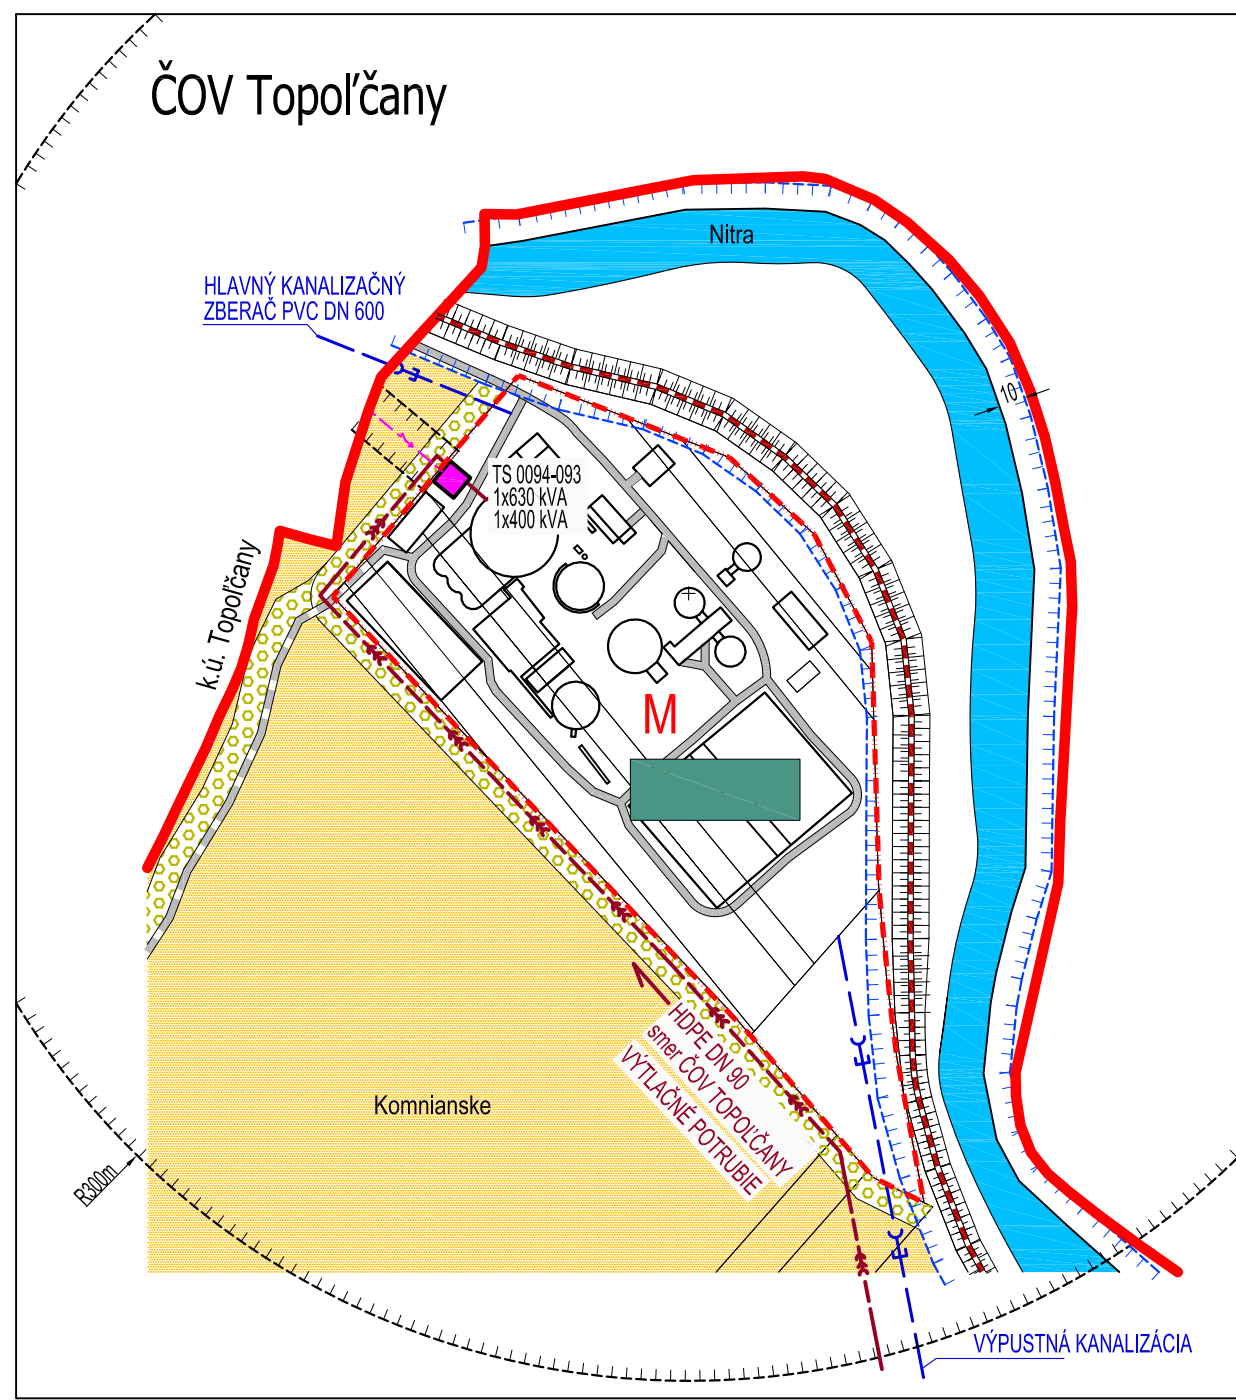

OBJEDNÁVATEĽ: OBEĽ NITRIANSKA STREDA, OKRES TOPOĽČANY  
 SPRACOVATEĽ: NEUTRA - ARCHITEKTONICKÝ ATELIER, FARSKÁ 1, 949 01 NITRA, TEL./FAX: 037/6579461  
 ZODP. PROJEKTANT: ING. ARCH. PETER MIZIA  
 MIERKA: 1:2 880  
 FORMÁT: 10 A4  
 DÁTUM: 08 / 2017

PROJEKTANT: ING. LUCIA ČERNÁ

NÁZOV VÝKRESU: VÝKRES ORGANIZÁCIE A REGULÁCIE ÚZEMIA

6