
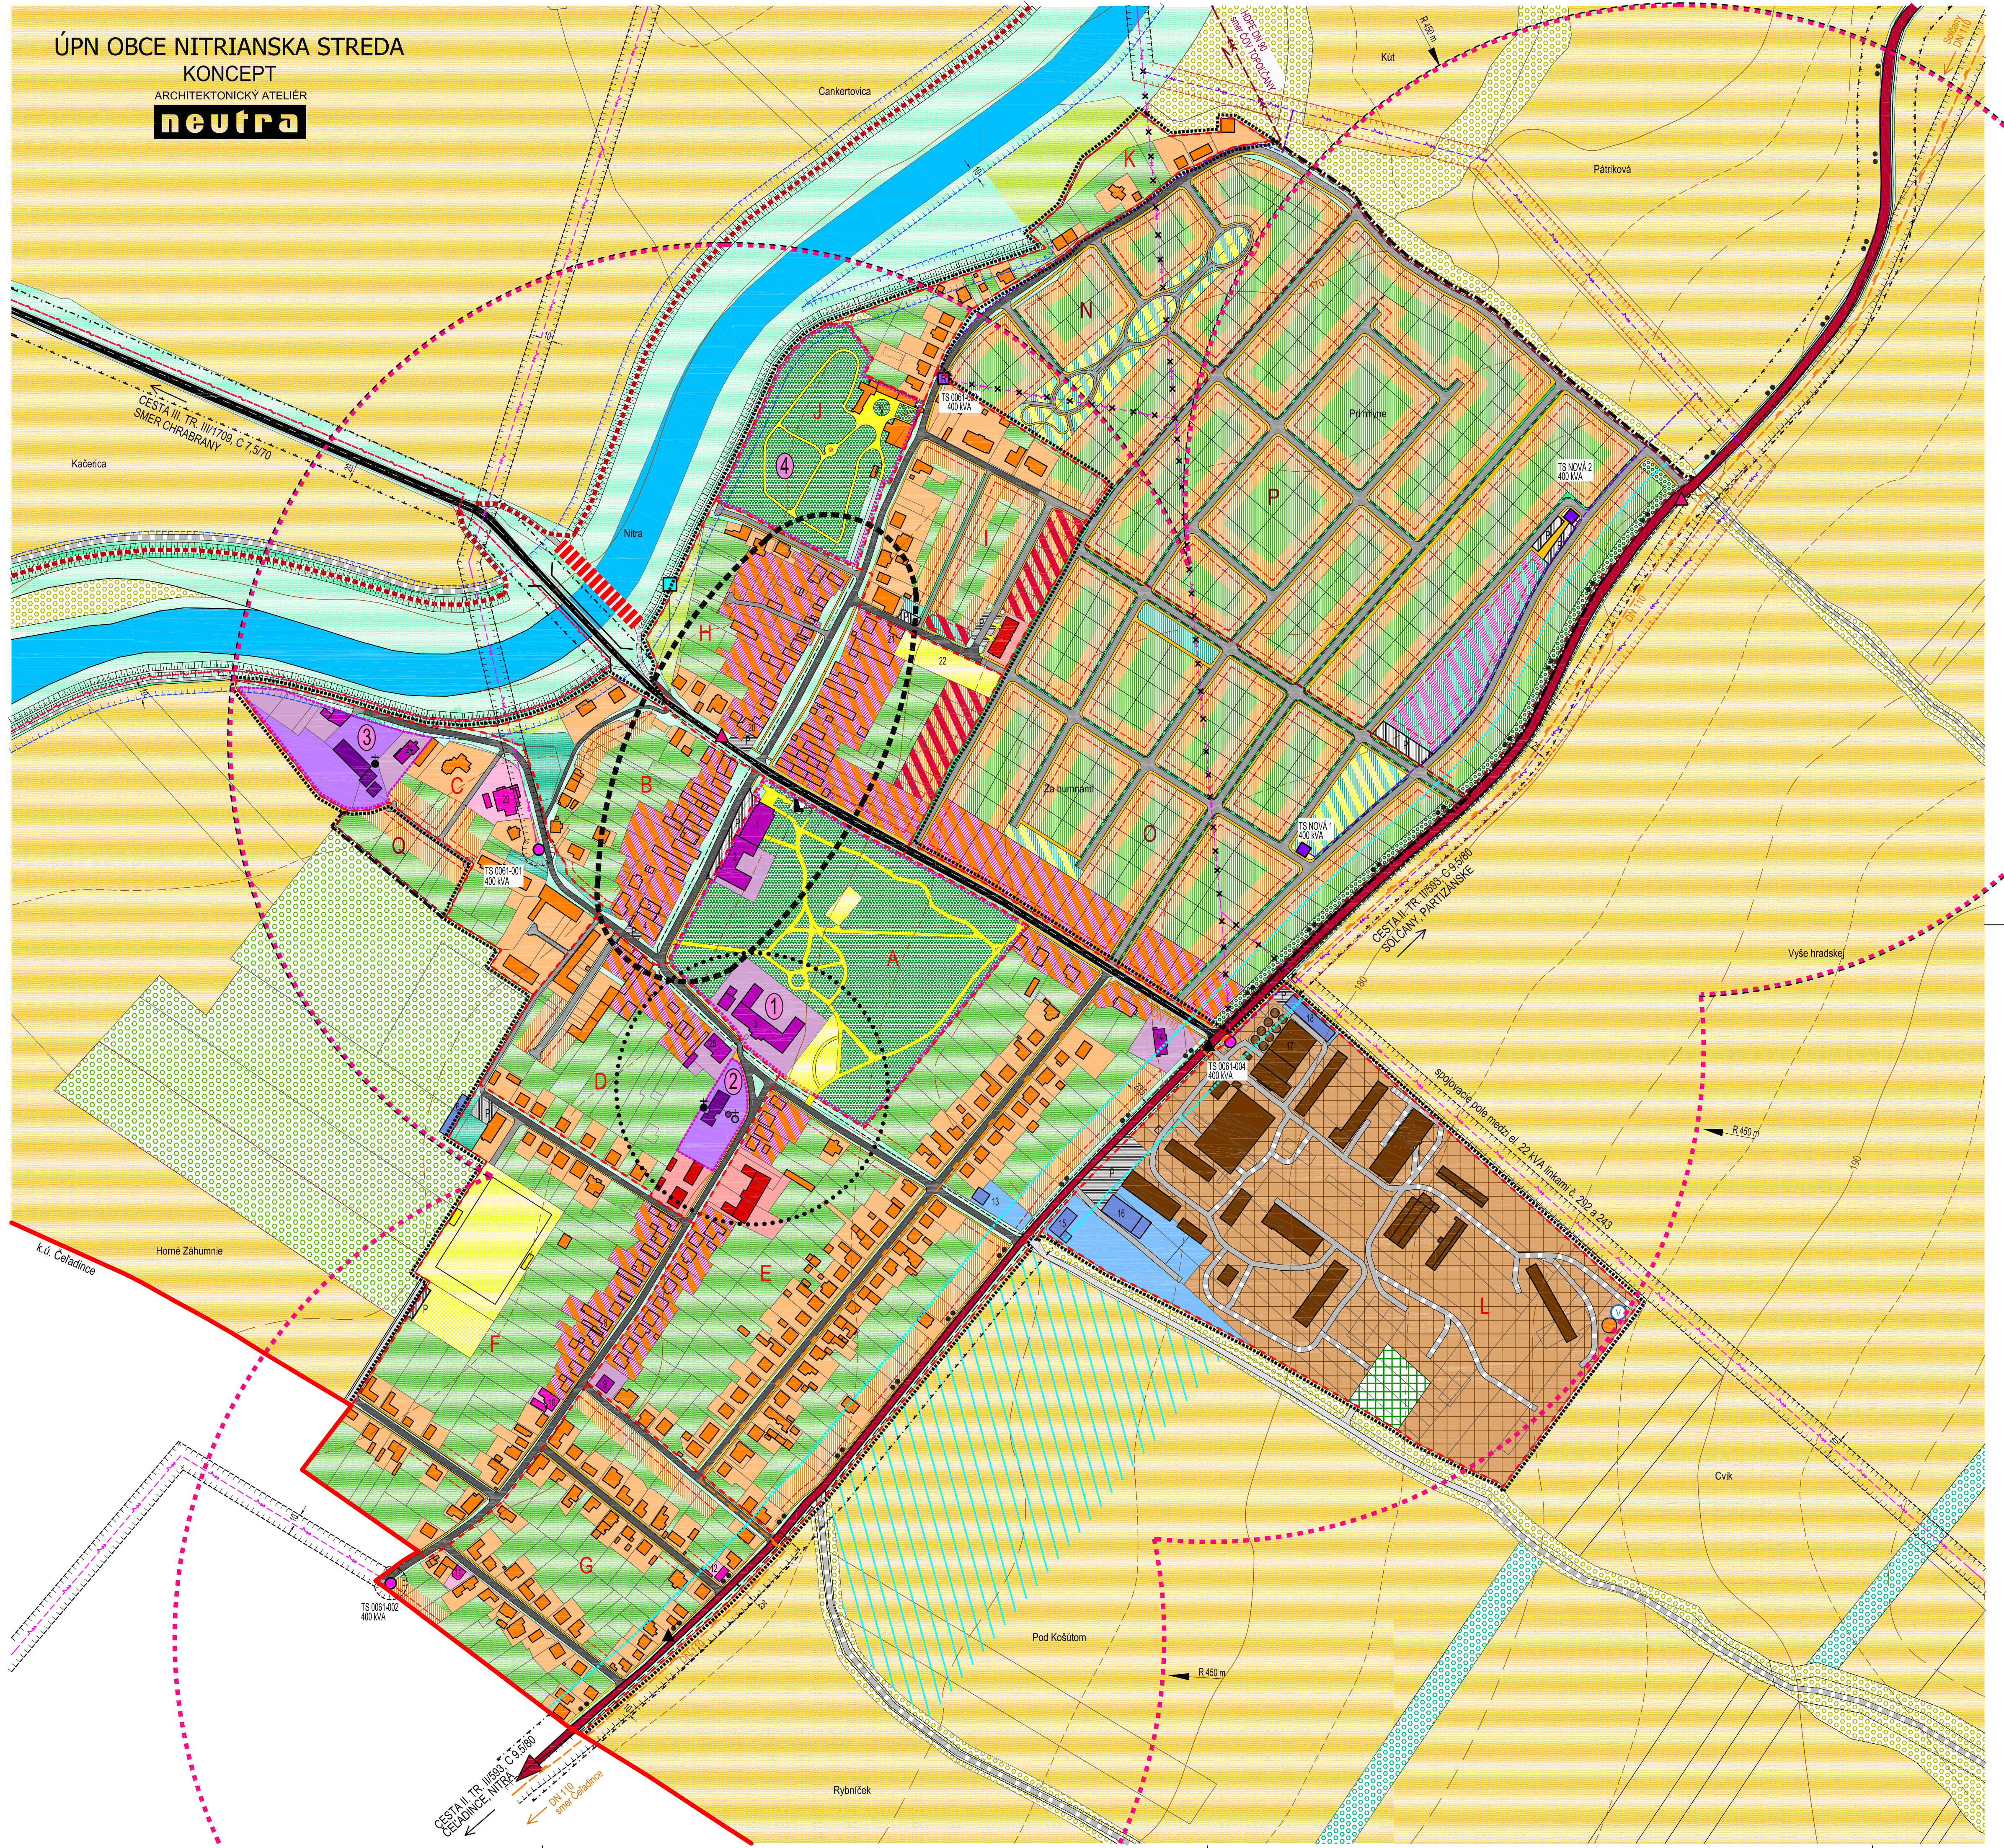


1. OBEČNÝ ÚRAD, KULTÚRNY DOM
2. KADERNÍCTVO, VŠEOBECNÝ LEKÁR
3. ZARIADENIE SOCIÁLNYCH SLUŽIEB
4. ARCHÍV MINISTRSTVA VNÚTRA
5. POHOSTINSTVO
6. VEĽKOBŇODH OVOČIA A ZELENINY
7. ORECHOVÝ SAD
8. PREDAJ OVOČIA A ZELENINY
9. HOSTINEC
10. POŠTA
11. POTRAVINY
12. POHREBNÍCTVO
13. ZÁHRADNÍCTVO, ZÁVLAHY
14. AUTOVŔAKOVISKO, PREDAJ MOTOROVÝCH OLEJOV
15. ODŠTEPNÝ ZÁVOD TOPOĽČANY, LESY SR
16. PREDAJ ZELENINY
17. STANICA TECHNICKÉJ KONTROLY
18. PD TRIBEČ, SLACHTITELSKÁ STANICA
19. ZBRŇJÁRSKA VÝROBA (PUŠKÁRSTVO)
20. FOMNÍK SNP
21. RESTAURÁCIA
22. BAR
23. TENISOVÉ KURTY
24. VÝROBA PRÁCOVNÝCH ODEVOV
25. FARA EVANJELICKÉHO KOSTOLA
26. RÍMSKOKATOLÍCKY FARSKÝ ÚRAD

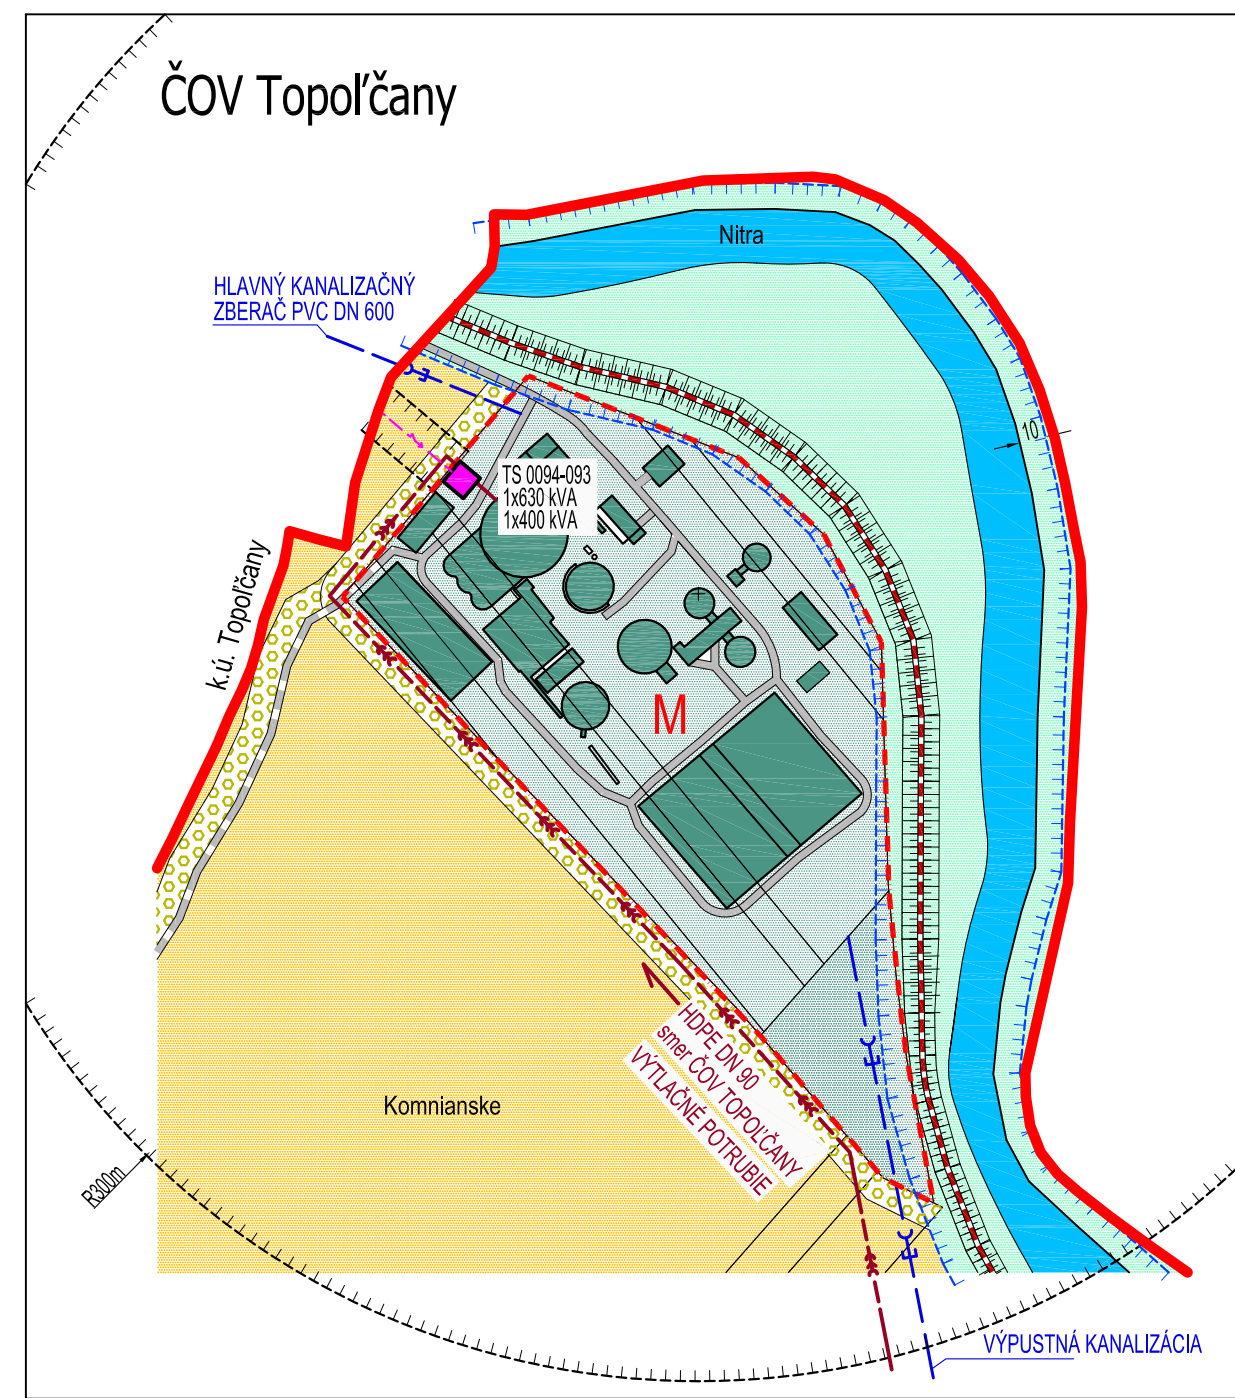

STAV	NÁVRH	STAV	NÁVRH
[Symbol]	HRANICA KATASTRÁLNEHO ÚZEMIA OBCE	[Symbol]	STAVEBNÁ ČIARA
[Symbol]	HRANICA ZASTAVANÉHO ÚZEMIA OBCE	[Symbol]	POZEMKY A OBJEKTY S FUNKCIOU BYVANIA-IBV
[Symbol]	HRANICA ÚZEMNO - PRIESTOROVÉHO CELKU	[Symbol]	POZEMKY A OBJEKTY S FUNKCIOU O.V. KOMER. CHARAKTERU NA BÁZE IBV
[Symbol]	OZNAČENIE ÚZEMNO - PRIESTOROVÉHO CELKU	[Symbol]	POZEMKY A OBJEKTY S FUNKCIOU BYVANIA-IBV A IBV
[Symbol]	OCHRANNÉ PÁSMO CIEST II. a III. TRIEDY	[Symbol]	POZEMKY A OBJEKTY S FUNKCIOU BYVANIA-IBV A VEREJNEJ ZELENÉ
[Symbol]	HLUKOVÉ PÁSMO 60 dB	[Symbol]	POZEMKY A OBJEKTY S FUNKCIOU O.V. KOMERČNÉHO CHARAKTERU
[Symbol]	OCHRANNÉ PÁSMA VŠETKÝCH DRUHOV	[Symbol]	POZEMKY A OBJEKTY S FUNKCIOU O.V. KOMER. CHARAKTERU A VEREJNEJ ZELENÉ
[Symbol]	MANIPULAČNÉ PÁSMA VODNÉHO TOKU	[Symbol]	POZEMKY A OBJEKTY S FUNKCIOU REKREÁCIE A ŠPORTU
[Symbol]	CESTA II. TRIEDY	[Symbol]	POZEMKY A OBJEKTY S FUNKCIOU REKREÁCIE, ŠPORTU A VEREJNEJ ZELENÉ
[Symbol]	CESTA III. TRIEDY, HLAVNÁ KOMPOZIČNÁ OS	[Symbol]	POZEMKY A OBJEKTY S FUNKCIOU O.V. NEKOMERČNÉHO CHARAKTERU
[Symbol]	MIESTNE AUTOMOBILOVÉ KOMUNIKÁCIE SPEVNENÉ	[Symbol]	POZEMKY A OBJEKTY S FUNKCIOU O.V. SAKRÁLNEHO CHARAKTERU
[Symbol]	MIESTNE AUTOMOBILOVÉ KOMUNIKÁCIE NESPEVNENÉ	[Symbol]	POZEMKY A OBJEKTY S FUNKCIOU VÝROBY A PODNIKANIA
[Symbol]	ÚČELOVÉ KOMUNIKÁCIE SPEVNENÉ	[Symbol]	POZEMKY A OBJEKTY S FUNKCIOU POĽNOHOSPODÁRSKEJ VÝROBY
[Symbol]	ÚČELOVÉ KOMUNIKÁCIE NESPEVNENÉ	[Symbol]	POZEMKY A OBJEKTY S FUNKCIOU TECHNICKÉJ INFRAŠTRUKTÚRY
[Symbol]	PEŠIE CHODNÍKY A PLOCHY SPEVNENÉ / NESPEVNENÉ	[Symbol]	ZBERNÝ DVOR DRUHOTNÝCH SUROVÍN
[Symbol]	REGIONÁLNA CYKLOTRASA NITRA - TOPOĽČANY	[Symbol]	SÚKR. ZELEŇ (ZÁHRADY, SÁDY)
[Symbol]	PONITRIANSKA CYKLOMAGISTRÁLA	[Symbol]	VEREJNÁ ZELEŇ
[Symbol]	RIGOLY	[Symbol]	SPRIEVODNÁ ZELEŇ
[Symbol]	PLOCHY STATICKEJ AUTOMOBILOVEJ DOPRAVY	[Symbol]	VYHRADENÁ ZELEŇ (PARK)
[Symbol]	22 kV VZDUŠNÉ ELEKTRICKÉ VEDENIE VN	[Symbol]	NELESNÁ DREVINOVÁ VEGETÁCIA
[Symbol]	22 kV VZDUŠNÉ ELEKTRICKÉ VEDENIE VN NA ZRUŠENIE	[Symbol]	TRVALÝ TRÁVNÝ PORAST (LŪKY, PASIENKY)
[Symbol]	22 kV KÁBLOVÉ ELEKTRICKÉ VEDENIE VN	[Symbol]	ORECHOVÝ SAD
[Symbol]	TRAFOSTANICA STOŽIAROVÁ	[Symbol]	BARIEROVÁ ZELEŇ
[Symbol]	TRAFOSTANICA MIROVANÁ - STAV	[Symbol]	ORNÁ PŮDA
[Symbol]	TRAFOSTANICA KIOSKOVÁ - NÁVRH / REKONŠTRUKCIA	[Symbol]	VODNÝ TOK, RIEKA
[Symbol]	TECHNOLÓGICKE TELEKOMUNIKAČNÉ ZARIADENIE	[Symbol]	POTENCIÁLNY PRIESTOR PRE NÁVRH SUCHÉHO POLDRA
[Symbol]	DIALKOVÝ OPTICKÝ KÁBEL	[Symbol]	AUTOBUSOVÁ ZASTÁVKA
[Symbol]	VÝTLAČNÉ POTRUBIE HDPE DN 90 (SMER ČOV TOPOĽČANY)	[Symbol]	DOCHÁDZKOVÁ VZDIALENOSŤ
[Symbol]	HLAVNÝ KANALIZAČNÝ ZBERAČ (DN 600) VÝPUSTNÁ KANALIZÁCIA		
[Symbol]	PLYNOVOD STL1		
[Symbol]	VODOJEM		
[Symbol]	VODÁRENSKÝ PREVÁDZKOVÝ OBJEKT SVPS		

LEGENDA ZNAČIEK	
[Symbol]	CESTNÝ MOST / LÁVKA
[Symbol]	BRODOVÉ PŘEPRÁVISKO
[Symbol]	PRIMÁRNY REFERENČNÝ UZOL
[Symbol]	SEKUNDÁRNY REFERENČNÝ UZOL
[Symbol]	KOSTOL / KAPLNKA / POMNÍK
[Symbol]	HLAVNÁ KOMPOZIČNÁ OS / SEKUNDÁRNY KOMPOZIČNÝ OS
[Symbol]	HRANICA NÁRODNEJ KULTÚRNEJ PAMIATKY
[Symbol]	NÁRODNÁ KULTÚRNY PAMIATKA
[Symbol]	(1) KAŠTEĽ A PARK OBEŠALCHOVCOV
[Symbol]	(2) KOSTOL RÍMSKOKATOLÍCKY: KAPLNKA A KRYPTA
[Symbol]	(3) KOSTOL EVANJELICKÝ
[Symbol]	(4) KAŠTEĽ S AREÁLOM ZERDAHELYOVCOV

OBJEDNÁVATEĽ: OBEĽ NITRIANSKA STREDA, OKRES TOPOĽČANY
 SPRACOVATEĽ: NEUTRA - ARCHITEKTONICKÝ ATELIER, FARSKÁ 1, 949 01 NITRA, TEL./FAX: 037/6579461
 ZODP. PROJEKTANT: ING. ARCH. PETER MIZIA
 PROJEKTANT: ING. LUCIA ČERNÁ
 MIERKA: 1:2 880
 FORMÁT: 10 A4
 DÁTUM: 08 / 2017

NÁZOV VÝKRESU: KOMPLEXNÝ VÝKRES PRIESTOROVÉHO USPORIADANIA A FUNKČNÉHO VYUŽÍVANIA ÚZEMIA S VYZNAČENOU VÝZNAMNOU ČASŤOU RIEŠENIA

5a