


STAV	NÁVRH	LEGENDA
		HRANICA OKRESU
		HRANICA KATASTRÁLNEHO ÚZEMIA OBCE
		HRANICA ZASTAVANÉHO ÚZEMIA OBCE
		ZASTAVANÉ ÚZEMIE
		OCHRANNÉ PÁSMO CIEST II. A III. TRIEDY
		MANIPULAČNÉ PÁSMO VODNÉHO TOKU
		RÝCHLOSTNÁ CESTA R8 - ROZVOJOVÝ ZÁMER
		CESTA II. TRIEDY
		CESTA III. TRIEDY
		ÚČELOVÉ KOMUNIKÁCIE SPEVNENÉ
		ÚČELOVÉ KOMUNIKÁCIE NESPEVNENÉ
		REGIONÁLNA CYKLOTRASA NITRA - TOPOĽČANY - STAV
		PONITRIANSKA CYKLOMAGISTRÁLA - NÁVRH
		PLOCHY TECHNICKEJ INFRAŠTRUKTÚRY
		CESTNÝ MOST/ LÁVKA
		PONITRIANSKA MAGISTRÁLA
		NITRA (ZOBOR) - VEĽKÉ POLE - HANDLOVÁ
		TURISTICKÁ ZNAČKA - MODRÁ
		SOLČANY - DEKAŇOVÁ CHATA - MEDVEĎI VRCH-MALÝ TRIBEČ
		NAUČNÝ CHODNÍK
		NITRIANSKA STREDA - DVORANY n/ NITROU - LUDANICE
		TURISTICKÁ CHATA
		BRODOVÉ PREPRAVSKO
		NÁRODNÁ KULTÚRNA PAMIATKA
		(1) KAŠTIEL A PARK ODESCALCHOVCOV
		(2) KOSTOL, RÍMSKOKATOLICKÝ; KAPLNKA A KRYPTA
		(3) KOSTOL, EVANJELICKÝ (4) KAŠTIEL S AREÁLOM ZERDAHELYOVCOV

STAV	NÁVRH	SÚČASNÁ KRAJINNÁ ŠTRUKTÚRA
		NELESNÁ DREVINNÁ VEGETÁCIA
		TRVALÝ TRÁVNÝ PORAST (LÚKY, PASIENKY)
		SPRIEVODNÁ ZELEN
		ORECHOVÝ SAD
		LESY
		INFILTRAČNÝ PÁS
		OCHRANNÉ PÁSMO LESA 50M
		SKALNÝ MASÍV

STAV	NÁVRH	OCHRANA PŮDNÝCH ZDROJOV
		ORNÁ PŮDA CHRÁNENÁ (SKUPINA 2,3,4)
		ORNÁ PŮDA NECHRÁNENÁ (SKUPINA 5,6)
		CHRÁNENÁ ORNÁ PŮDA - SPOPLATNENÁ
		HRANICA BPEJ
		SKUPINA BPEJ
		KÓD BPEJ
		0107003

STAV	NÁVRH	OCHRANA VODNÝCH ZDROJOV
		VODNÝ TOK - RIEKA NITRA / POTOK
		VODOJEM
		ODVODNENIE DRENÁŽNYM SYSTÉMOM
		5.209.033

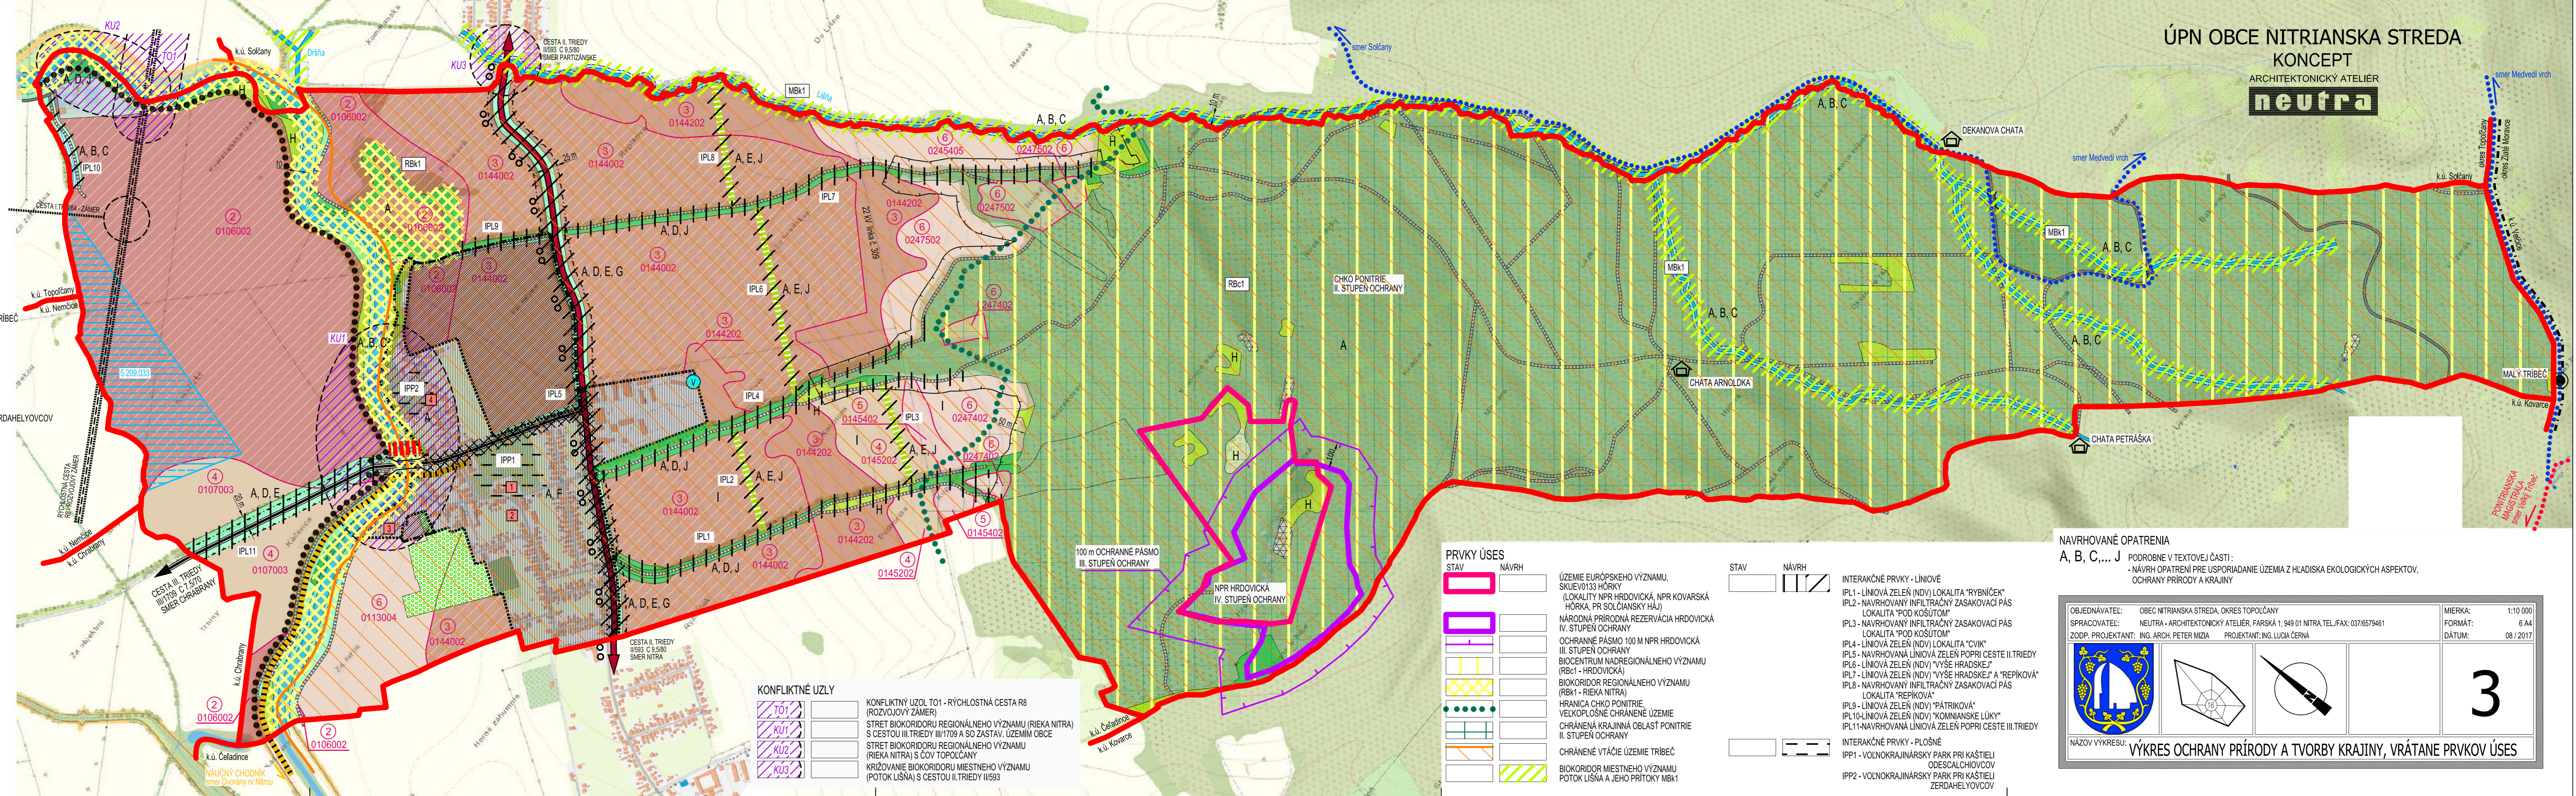

STAV	NÁVRH	KONFLIKTNÉ UZLY
		KONFLIKTNÝ UZOL TO1 - RÝCHLOSTNÁ CESTA R8 (ROZVOJOVÝ ZÁMER)
		STRET BIKOKRIDORU REGIONÁLNEHO VÝZNAMU (RIEKA NITRA) S CESTOU III. TRIEDY III/1709 A SO ZASTAV. ÚZEMÍM OBCE
		STRET BIKOKRIDORU REGIONÁLNEHO VÝZNAMU (RIEKA NITRA) S C/ŤOU TOPOĽČANY
		KRÍŽOVANIE BIKOKRIDORU MIESTNEHO VÝZNAMU (POTOK LIŠŤA) S CESTOU II. TRIEDY III/593

STAV	NÁVRH	PRVKY ÚSES
		ÚZEMIE EURÓPSKEHO VÝZNAMU, SKUEV0133 HÖRKY (LOKALITA NPR HRDOVICKÁ, NPR KOVARSKÁ HÖRKA, PR SOLČANSKY HÁJ)
		NÁRODNÁ PRIRODNÁ REZERVÁCIA HRDOVICKÁ IV. STUPEŇ OCHRANY
		OCHRANNÉ PÁSMO 100 M NPR HRDOVICKÁ III. STUPEŇ OCHRANY
		BIOCENTRUM NADREGIONÁLNEHO VÝZNAMU (RBc1 - HRDOVICKÁ)
		BIOKORIDOR REGIONÁLNEHO VÝZNAMU (RBk1 - RIEKA NITRA)
		HRANICA CHKO PONITRIE VEĽKOPLOŠNÉ CHRÁNENÉ ÚZEMIE
		CHRÁNENÁ KRAJINNÁ OBLASŤ PONITRIE II. STUPEŇ OCHRANY
		CHRÁNENÉ VŤAČIE ÚZEMIE TRIBEČ
		BIOKORIDOR MIESTNEHO VÝZNAMU POTOK LIŠŤA A JEHO PRITOKY MBk1

STAV	NÁVRH	INTERAKČNÉ PRVKY - LÍNOVÉ
		IPL1 - LÍNOVÁ ZELEN (NDV) LOKALITA "RYBNÍČEK"
		IPL2 - NAVRHOVANÝ INFILTRAČNÝ ZASAKOVACÍ PÁS LOKALITA "POD KOŠÚTOM"
		IPL3 - NAVRHOVANÝ INFILTRAČNÝ ZASAKOVACÍ PÁS LOKALITA "POD KOŠÚTOM"
		IPL4 - LÍNOVÁ ZELEN (NDV) LOKALITA "CVIK"
		IPL5 - NAVRHOVANÁ LÍNOVÁ ZELEN POPRI CESTE II. TRIEDY (RBc1 - HRDOVICKÁ)
		IPL6 - LÍNOVÁ ZELEN (NDV) "VÝŠE HRADSKÉJ"
		IPL7 - LÍNOVÁ ZELEN (NDV) "VÝŠE HRADSKÉJ" A "REPÍKOVÁ"
		IPL8 - NAVRHOVANÝ INFILTRAČNÝ ZASAKOVACÍ PÁS LOKALITA "REPÍKOVÁ"
		IPL9 - LÍNOVÁ ZELEN (NDV) "PÁTRIKOVÁ"
		IPL10 - LÍNOVÁ ZELEN (NDV) "KOMNANSKE LÚKY"
		IPL11 - NAVRHOVANÁ LÍNOVÁ ZELEN POPRI CESTE III. TRIEDY

STAV	NÁVRH	INTERAKČNÉ PRVKY - PLOŠNÉ
		IPP1 - VOĽNOKRAJINÁRSKY PARK PRI KAŠTIELI ODESCALCHOVCOV
		IPP2 - VOĽNOKRAJINÁRSKY PARK PRI KAŠTIELI ZERDAHELYOVCOV

NAVROVANÉ OPATRENIA
 A, B, C, ... J PODROBNE V TEXTOVEJ ČASŤI:
 - NÁVRH OPATRENÍ PRE USPORIADANIE ÚZEMIA Z HĽADISKA EKOLÓGICKÝCH ASPEKTOV, OCHRANY PRÍRODY A KRAJINY

OBJEDNÁVATEL: OBEC NITRIANSKA STREDA, OKRES TOPOĽČANY	MIERKA: 1:10 000
SPRACOVATEL: NEUTRA - ARCHITEKTONICKÝ ATELIER, FARSKÁ 1, 949 01 NITRA, TEL./FAX: 037/6579461	FORMÁT: 6 A4
ZODP. PROJEKTANT: ING. ARCH. PETER MIZIA PROJEKTANT: ING. LUCIA ČERNÁ	DÁTUM: 08 / 2017
3	
NÁZOV VÝKRESU: VÝKRES OCHRANY PRÍRODY A TVORBY KRAJINY, VRÁTANE PRVKOV ÚSES	