


STAV	NÁVRH	LEGENDA
—	—	HRANICA OKRESU
—	—	HRANICA KATASTRÁLNEHO ÚZEMIA OBCE
—	—	HRANICA CHKO PONTRIE
—	—	NÁRODNÁ PRÍRODNÁ REZERVÁCIA HRDOVIČKA
—	—	IV. STUPEN OCHRANY
—	—	OCHRANNÉ PÁSMO 100 M NPR HRDOVIČKA
—	—	III. STUPEN OCHRANY
—	—	HRANICA ZASTAVANÉHO ÚZEMIA OBCE
—	—	ZASTAVANÉ ÚZEMIE
—	—	ÚZEMIE ZATIAŽENÉ HLUKOM
—	—	OCHRANNÉ PÁSMO CIEST II. A III. TRIEDY
—	—	OCHRANNÉ PÁSMA VŠETKÝCH DRUHOV
—	—	MANIPULAČNÉ PÁSMO VODNÉHO TOKU
—	—	RÝCHLOSTNÁ CESTA R8 - ROZVOJOVÝ ZÁMER
—	—	OCHRANNÉ PÁSMO NAVRHOVANEJ RÝCHLOSTNEJ CESTY R8
—	—	CESTA II. TRIEDY
—	—	CESTA III. TRIEDY
—	—	ÚČELOVÉ KOMUNIKÁCIE SPEVNEŇE
—	—	ÚČELOVÉ KOMUNIKÁCIE NESPEVNEŇE
—	—	AUTOBUSOVÉ ZASTÁVKY
—	—	DOCHÁDZKOVÁ VZDIALENOSŤ
—	—	ORNÁ PÓDA SKUPINY 2
—	—	ORNÁ PÓDA SKUPINY 3
—	—	ORNÁ PÓDA SKUPINY 4
—	—	ORNÁ PÓDA SKUPINY 5
—	—	ORNÁ PÓDA SKUPINY 6
—	—	HRANICA BPEJ/ SKUPINA BPEJ
—	—	KÓD BPEJ
—	—	KORIDOR PRE NAVRHOVANÉ EL. VEDENIE
—	—	2x400 kV BYSTRICANY - KRIZOVANY
—	—	2x400 kV ELEKTRICKÉ VZDUŠNÉ VEDENIE
—	—	BYSTRICANY KRIZOVANY
—	—	220 kV ELEKTRICKÉ VZDUŠNÉ VEDENIE
—	—	NA ZRUŠENIE, LINKA č. 274
—	—	22 kV ELEKTRICKÉ VZDUŠNÉ VEDENIE
—	—	NA ZRUŠENIE
—	—	22 kV ELEKTRICKÉ VZDUŠNÉ VEDENIE
—	—	NA ZRUŠENIE
—	—	22 kV ELEKTRICKÉ KÁBLOVÉ VEDENIE
—	—	TRAFOSTANICA STOŽIAROVÁ
—	—	TRAFOSTANICA KIOSKOVÁ / KIOSKOVÁ REKONŠTRUOVANÁ
—	—	PLOCHY TECHNICKEJ INFRAŠTRUKTURY
—	—	ČOV TOPOĽČANY
—	—	KANALIZAČNÝ VÝTLAK HDPE DN 90
—	—	HLAVNÝ KANALIZAČNÝ ZBERAČ - PVC DN 600
—	—	VÝPUSTNÁ KANALIZÁCIA
—	—	TECHNOLOGICKÉ TELEKOMUNIKAČNÉ ZARIADENIE
—	—	DIALKOVÝ OPTICKÝ KÁBEL

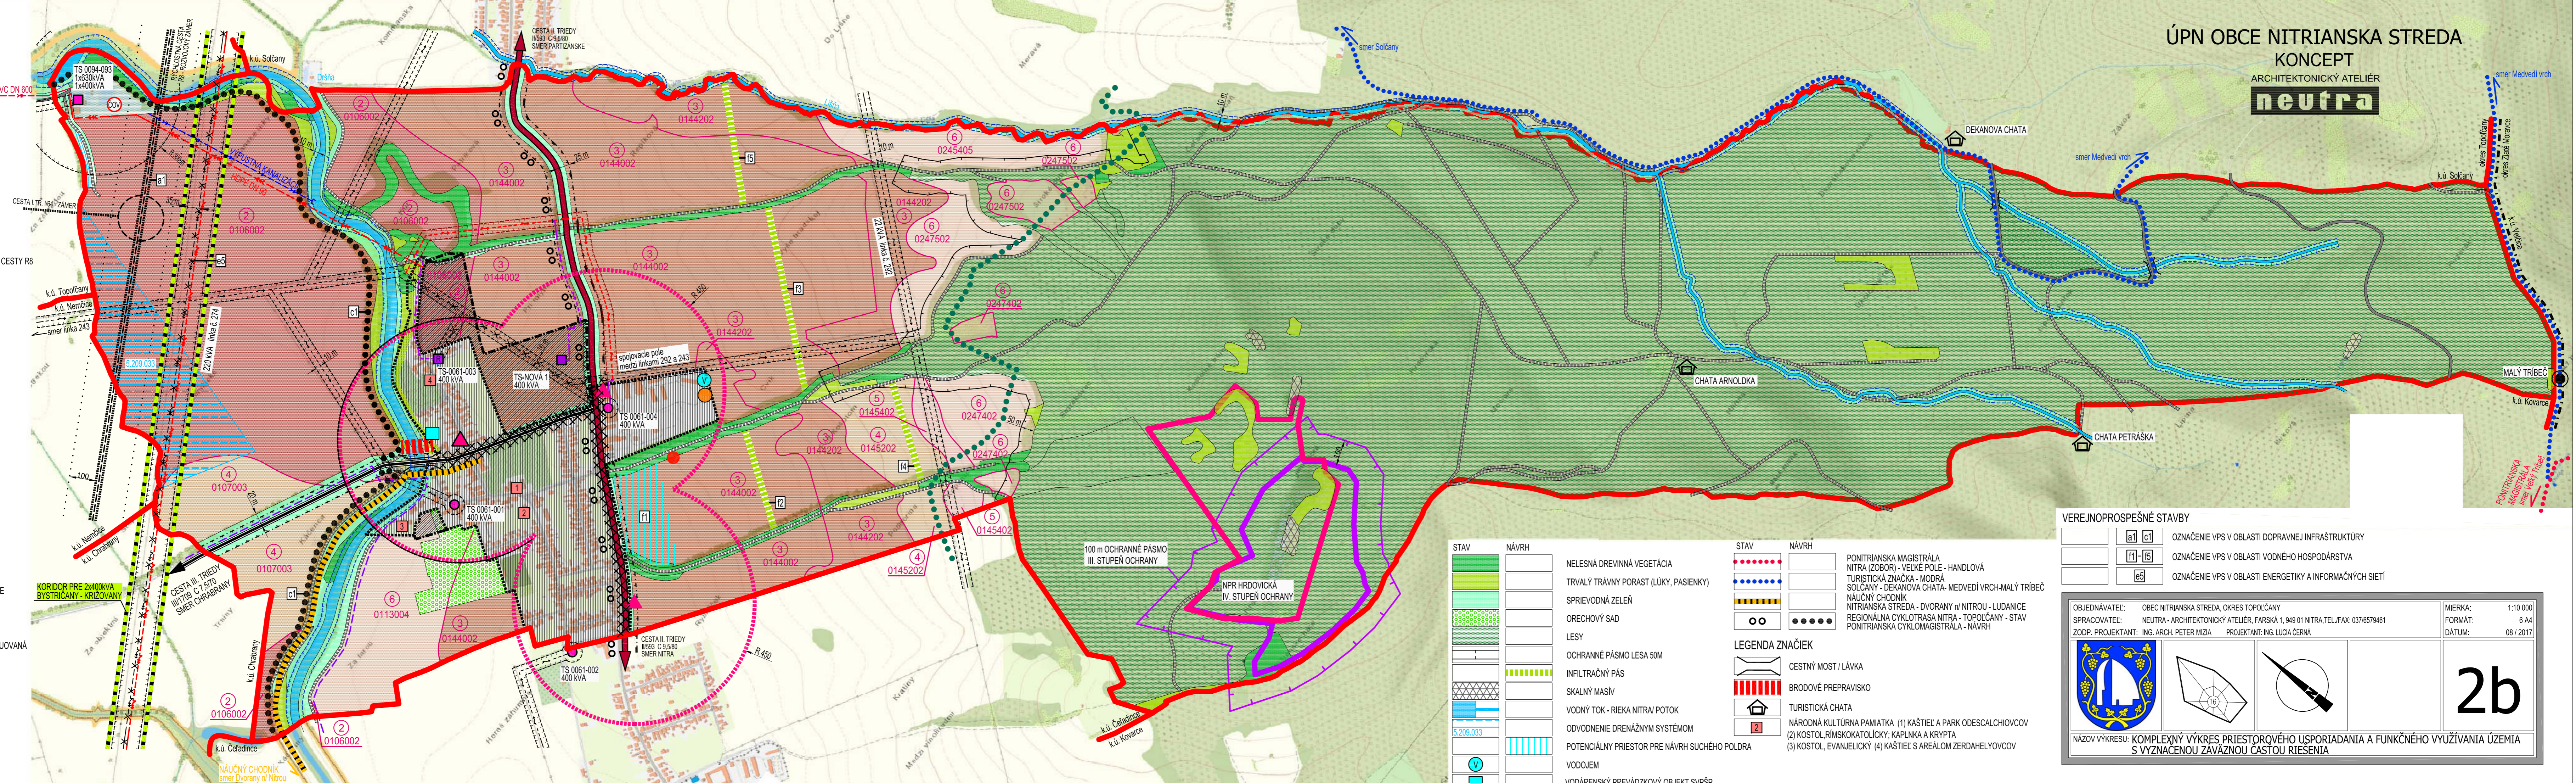

ÚPN OBCE NITRIANSKA STREDA  
 KONCEPT  
 ARCHITEKTONICKÝ ATELIER  
**neutra**

STAV	NÁVRH	LEGENDA
—	—	NELESNÁ DREVINNÁ VEGETÁCIA
—	—	TRVALÝ TRÁVNÝ PORAST (LÚKY, PASIENKY)
—	—	SPRIEVODNÁ ZELEŇ
—	—	ORECHOVÝ SAD
—	—	LESY
—	—	OCHRANNÉ PÁSMO LESA 50M
—	—	INFILTRAČNÝ PÁS
—	—	SKALNÝ MASÍV
—	—	VODNÝ TOK - RIEKA NITRA/ POTOK
—	—	ODVODNENIE DRENÁŽNÝM SYSTÉMOM
—	—	POTENCIÁLNY PRIESTOR PRE NÁVRH SUCHÉHO POLDRA
—	—	VODOJEM
—	—	VODÁRENSKÝ PREVÁDZKOVÝ OBJEKT SVPSP

STAV	NÁVRH	LEGENDA ZNAČIEK
—	—	CESTNÝ MOST / LÁVKA
—	—	BRODOVÉ PREPRAVISKO
—	—	TURISTICKÁ CHATA
—	—	NÁRODNÁ KULTÚRNA PAMiatKA (1) KAŠTIEL A PARK ODESALCHIOVCOV
—	—	(2) KOSTOL RÍMSKOKATOLICKÝ: KAPLNKA A KRYPTA
—	—	(3) KOSTOL EVANGELICKÝ (4) KAŠTIEL S AREÁLOM ZERDAHELJOVCOV

VEREJNOPROSPEŠNÉ STAVBY	
—	—
—	—
—	—

OBJEDNÁVATEL: OBEC NITRIANSKA STREDA, OKRES TOPOĽČANY	MIERKA: 1:10 000
SPRACOVATEL: NEUTRA - ARCHITEKTONICKÝ ATELIER, FARŠKÁ 1, 949 01 NITRA, TEL./FAX: 037/6579461	FORMÁT: 6 A4
ZODP. PROJEKTANT: ING. ARCH. PETER MIZIA	DÁTUM: 08 / 2017
PROJEKTANT: ING. LUCIA ČERNÁ	

2b

NAZOV VÝKRESU: KOMPLEXNÝ VÝKRES PRIESTOROVÉHO USPORIADANIA A FUNKČNÉHO VYUŽÍVANIA ÚZEMIA S VYZNAČENOU ZÁVÄZNOU ČASŤOU RIEŠENIA