


STAV	NÁVRH	LEGENDA
[Symbol]	[Symbol]	HRANICA OKRESU
[Symbol]	[Symbol]	HRANICA KATASTRÁLNEHO ÚZEMIA OBCE
[Symbol]	[Symbol]	HRANICA CHKO PONITRIE
[Symbol]	[Symbol]	NÁRODNÁ PRÍRODNÁ REZERVÁCIA HRDOVIČKA
[Symbol]	[Symbol]	IV. STUPEN OCHRANY
[Symbol]	[Symbol]	OCHRANNÉ PÁSMO 100 M NPR HRDOVIČKA
[Symbol]	[Symbol]	III. STUPEN OCHRANY
[Symbol]	[Symbol]	HRANICA ZASTAVANÉHO ÚZEMIA OBCE
[Symbol]	[Symbol]	ZASTAVANÉ ÚZEMIE
[Symbol]	[Symbol]	ÚZEMIE ZAŤAŽENÉ HLUKOM
[Symbol]	[Symbol]	OCHRANNÉ PÁSMO CIEST II. A III. TRIEDY
[Symbol]	[Symbol]	OCHRANNÉ PÁSMA VŠETKÝCH DRUHOV
[Symbol]	[Symbol]	MANIPULAČNÉ PÁSMO VODNÉHO TOKU
[Symbol]	[Symbol]	RÝCHLOSTNÁ CESTA R8 - ROZVOJOVÝ ZÁMER
[Symbol]	[Symbol]	OCHRANNÉ PÁSMA NAVRHOVANEJ RÝCHLOSTNEJ CESTY R8
[Symbol]	[Symbol]	CESTA II. TRIEDY
[Symbol]	[Symbol]	CESTA III. TRIEDY
[Symbol]	[Symbol]	ÚČELOVÉ KOMUNIKÁCIE SPEVNEĚ
[Symbol]	[Symbol]	ÚČELOVÉ KOMUNIKÁCIE NESPEVNEĚ
[Symbol]	[Symbol]	AUTOBUSOVÉ ZASTÁVKY
[Symbol]	[Symbol]	DOCHÁDZKOVÁ VZDIALENOSŤ
[Symbol]	[Symbol]	ORNÁ PÓDA SKUPINY 2
[Symbol]	[Symbol]	ORNÁ PÓDA SKUPINY 3
[Symbol]	[Symbol]	ORNÁ PÓDA SKUPINY 4
[Symbol]	[Symbol]	ORNÁ PÓDA SKUPINY 5
[Symbol]	[Symbol]	ORNÁ PÓDA SKUPINY 6
[Symbol]	[Symbol]	HRANICA BPEJ/ SKUPINA BPEJ
[Symbol]	[Symbol]	KÓD BPEJ
[Symbol]	[Symbol]	KORIDOR PRE NAVRHOVANÉ EL. VEDENIE
[Symbol]	[Symbol]	2x400 kV BYSTRICANY - KRÍŽOVANY
[Symbol]	[Symbol]	2x400 kV ELEKTRICKÉ VZDUŠNÉ VEDENIE
[Symbol]	[Symbol]	BYSTRICANY KRÍŽOVANY
[Symbol]	[Symbol]	220 kV ELEKTRICKÉ VZDUŠNÉ VEDENIE
[Symbol]	[Symbol]	NA ZRUŠENIE, LINKA č. 274
[Symbol]	[Symbol]	22 kV ELEKTRICKÉ VZDUŠNÉ VEDENIE
[Symbol]	[Symbol]	NA ZRUŠENIE
[Symbol]	[Symbol]	22 kV ELEKTRICKÉ KÁBLOVÉ VEDENIE
[Symbol]	[Symbol]	TRAFOSTANICA STOŽIAROVÁ
[Symbol]	[Symbol]	TRAFOSTANICA KIOSKOVÁ / KIOSKOVÁ REKONŠTRUOVANÁ
[Symbol]	[Symbol]	PLOCHY TECHNICKEJ INFRAŠTRUKTÚRY
[Symbol]	[Symbol]	ČOV TOPOĽČANY
[Symbol]	[Symbol]	KANALIZAČNÝ VÝTLAK HDPE DN 90
[Symbol]	[Symbol]	HLAVNÝ KANALIZAČNÝ ZBERAČ - PVC DN 600
[Symbol]	[Symbol]	VÝPUSŤNÁ KANALIZÁCIA
[Symbol]	[Symbol]	TECHNOLOGICKÉ TELEKOMUNIKAČNÉ ZARIADENIE
[Symbol]	[Symbol]	DIALKOVÝ OPTICKÝ KÁBEL

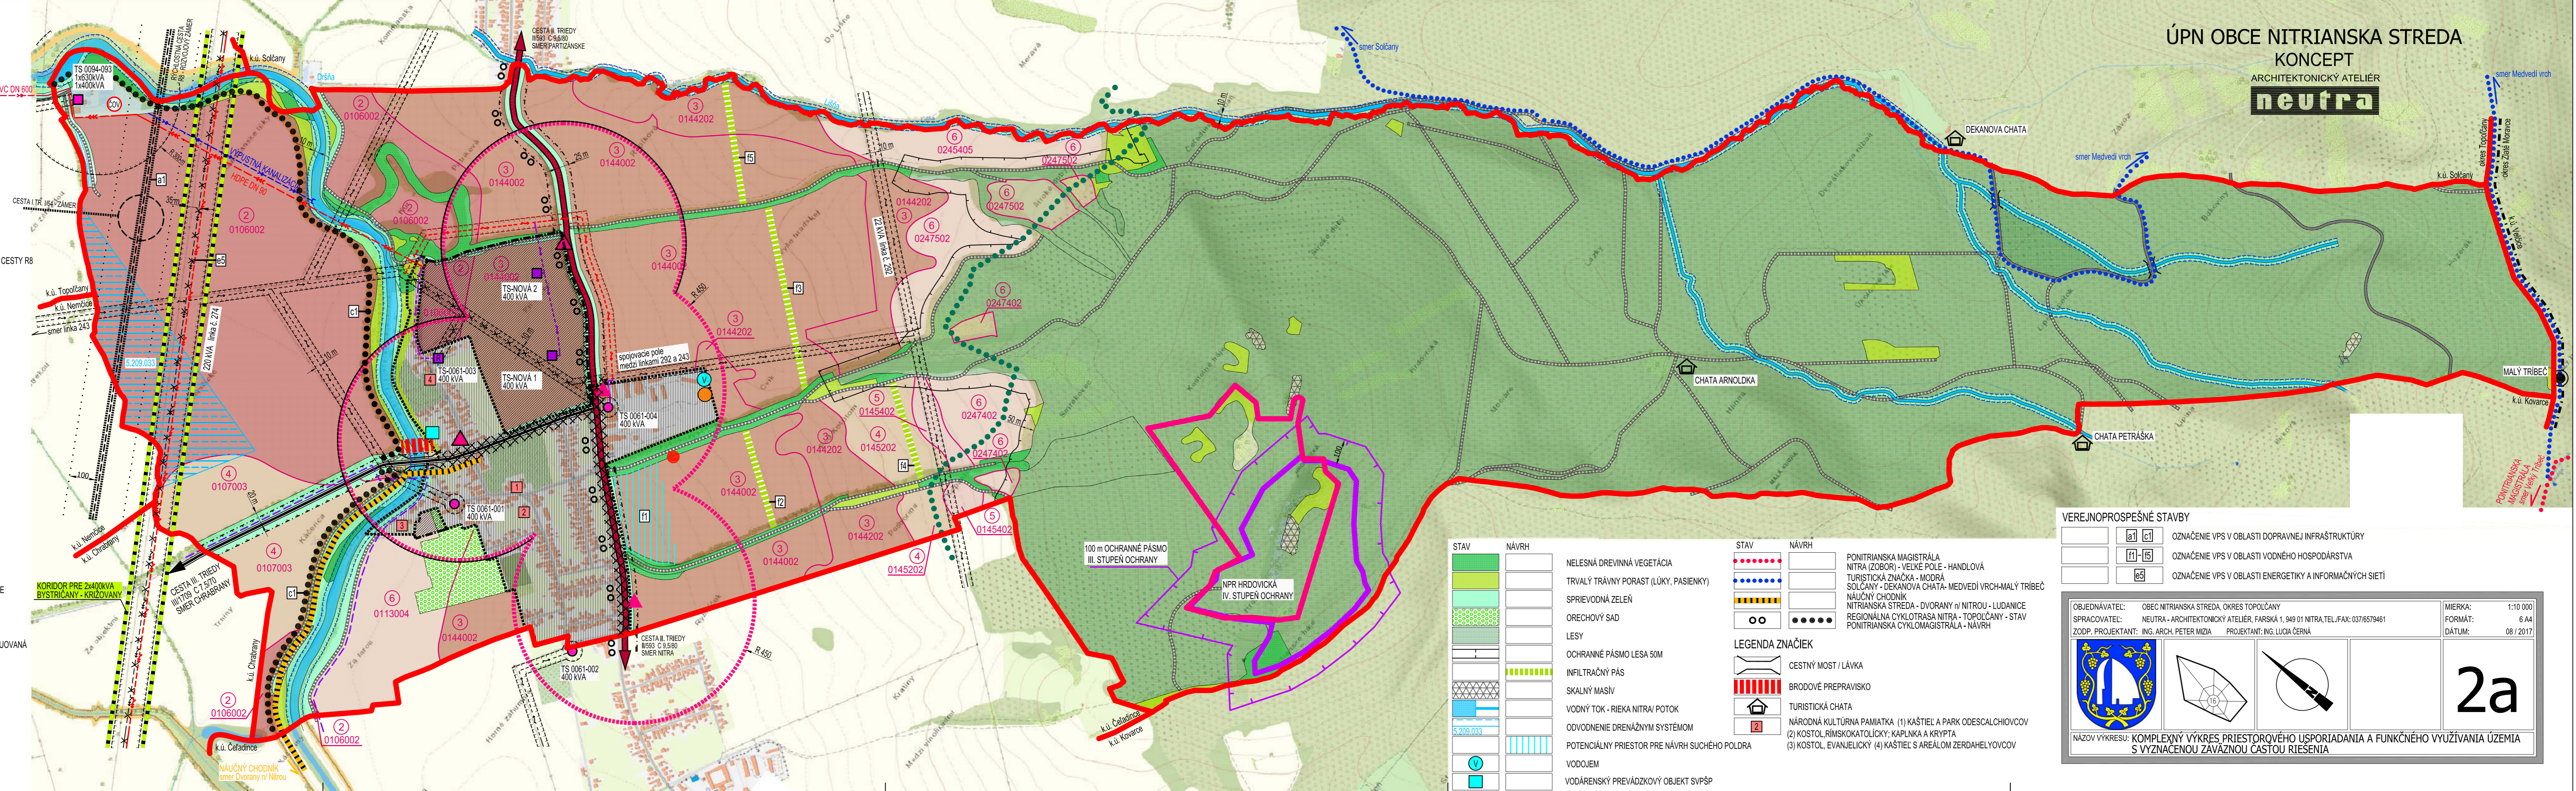

ÚPN OBCE NITRIANSKA STREDA
 KONCEPT
 ARCHITEKTONICKÝ ATELIER
neutra

STAV	NÁVRH	LEGENDA
[Symbol]	[Symbol]	NELESNÁ DREVINNÁ VEGETÁCIA
[Symbol]	[Symbol]	TRVALÝ TRÁVNÝ PORAST (LÚKY, PASIENKY)
[Symbol]	[Symbol]	SPRIEVODNÁ ZELEŇ
[Symbol]	[Symbol]	ORECHOVÝ SAD
[Symbol]	[Symbol]	LESY
[Symbol]	[Symbol]	OCHRANNÉ PÁSMO LESA 50M
[Symbol]	[Symbol]	INFILTRAČNÝ PÁS
[Symbol]	[Symbol]	SKALNÝ MASÍV
[Symbol]	[Symbol]	VODNÝ TOK - RIEKA NITRA/ POTOK
[Symbol]	[Symbol]	ODVODNENIE DRENÁŽNÝM SYSTÉMOM
[Symbol]	[Symbol]	POTENCIÁLNY PRIESTOR PRE NÁVRH SUCHÉHO POLDRA
[Symbol]	[Symbol]	VODOJEM
[Symbol]	[Symbol]	VODÁRENSKÝ PREVÁDZKOVÝ OBJEKT SVPSP

STAV	NÁVRH	LEGENDA ZNAČIEK
[Symbol]	[Symbol]	PONITRIANSKA MAGISTRÁLA NITRA (ZOBOR) - VEĽKÉ POLE - HANDLOVÁ
[Symbol]	[Symbol]	TURISTICKÁ ZNAČKA - MODRÁ
[Symbol]	[Symbol]	SOLČANY - DEKANOVA CHATA - MEDVEDI VRCH-MALÝ TRIBEČ
[Symbol]	[Symbol]	NÁUČNÝ CHODNÍK
[Symbol]	[Symbol]	NITRIANSKA STREDA - DVORANY n/ NITROU - LUDANICE
[Symbol]	[Symbol]	REGIONÁLNA CYKLOTRASA NITRA - TOPOĽČANY - STAV
[Symbol]	[Symbol]	PONITRIANSKA CYKLOMAGISTRÁLA - NÁVRH
[Symbol]	[Symbol]	CESTNÝ MOST / LÁVKA
[Symbol]	[Symbol]	BRODOVÉ PREPRAVISKO
[Symbol]	[Symbol]	TURISTICKÁ CHATA
[Symbol]	[Symbol]	NÁRODNÁ KULTÚRNA PAMiatKA (1) KAŠTIEL A PARK ODESALCHIOVCOV
[Symbol]	[Symbol]	(2) KOSTOL RÍMSKOKATOLICKÝ: KAPLNKA A KRYPTA
[Symbol]	[Symbol]	(3) KOSTOL EVANGELICKÝ (4) KAŠTIEL S AREÁLOM ZERDAHELÝOVCOV

VEREJNOPROSPEŠNÉ STAVBY

[Symbol]	[Symbol]	OZNAČENIE VPS V OBLASTI DOPRAVNEJ INFRAŠTRUKTÚRY
[Symbol]	[Symbol]	OZNAČENIE VPS V OBLASTI VODNÉHO HOSPODÁRSTVA
[Symbol]	[Symbol]	OZNAČENIE VPS V OBLASTI ENERGETIKY A INFORMAČNÝCH SIETI

OBJEDNÁVATEL: OBEC NITRIANSKA STREDA, OKRES TOPOĽČANY	MIERKA: 1:10 000
SPRACOVATEL: NEUTRA - ARCHITEKTONICKÝ ATELIER, FARSKÁ 1, 949 01 NITRA, TEL./FAX: 037/6579461	FORMÁT: 6 A4
ZODP. PROJEKTANT: ING. ARCH. PETER MIZIA	PROJEKTANT: ING. LUCIA ČERNÁ
	DÁTUM: 08 / 2017

2a

NAZOV VÝKRESU: KOMPLEXNÝ VÝKRES PRIESTOROVÉHO USPORIADANIA A FUNKČNÉHO VYUŽÍVANIA ÚZEMIA S VYZNAČENOU ZÁVÄZNOU ČASTOU RIEŠENIA