
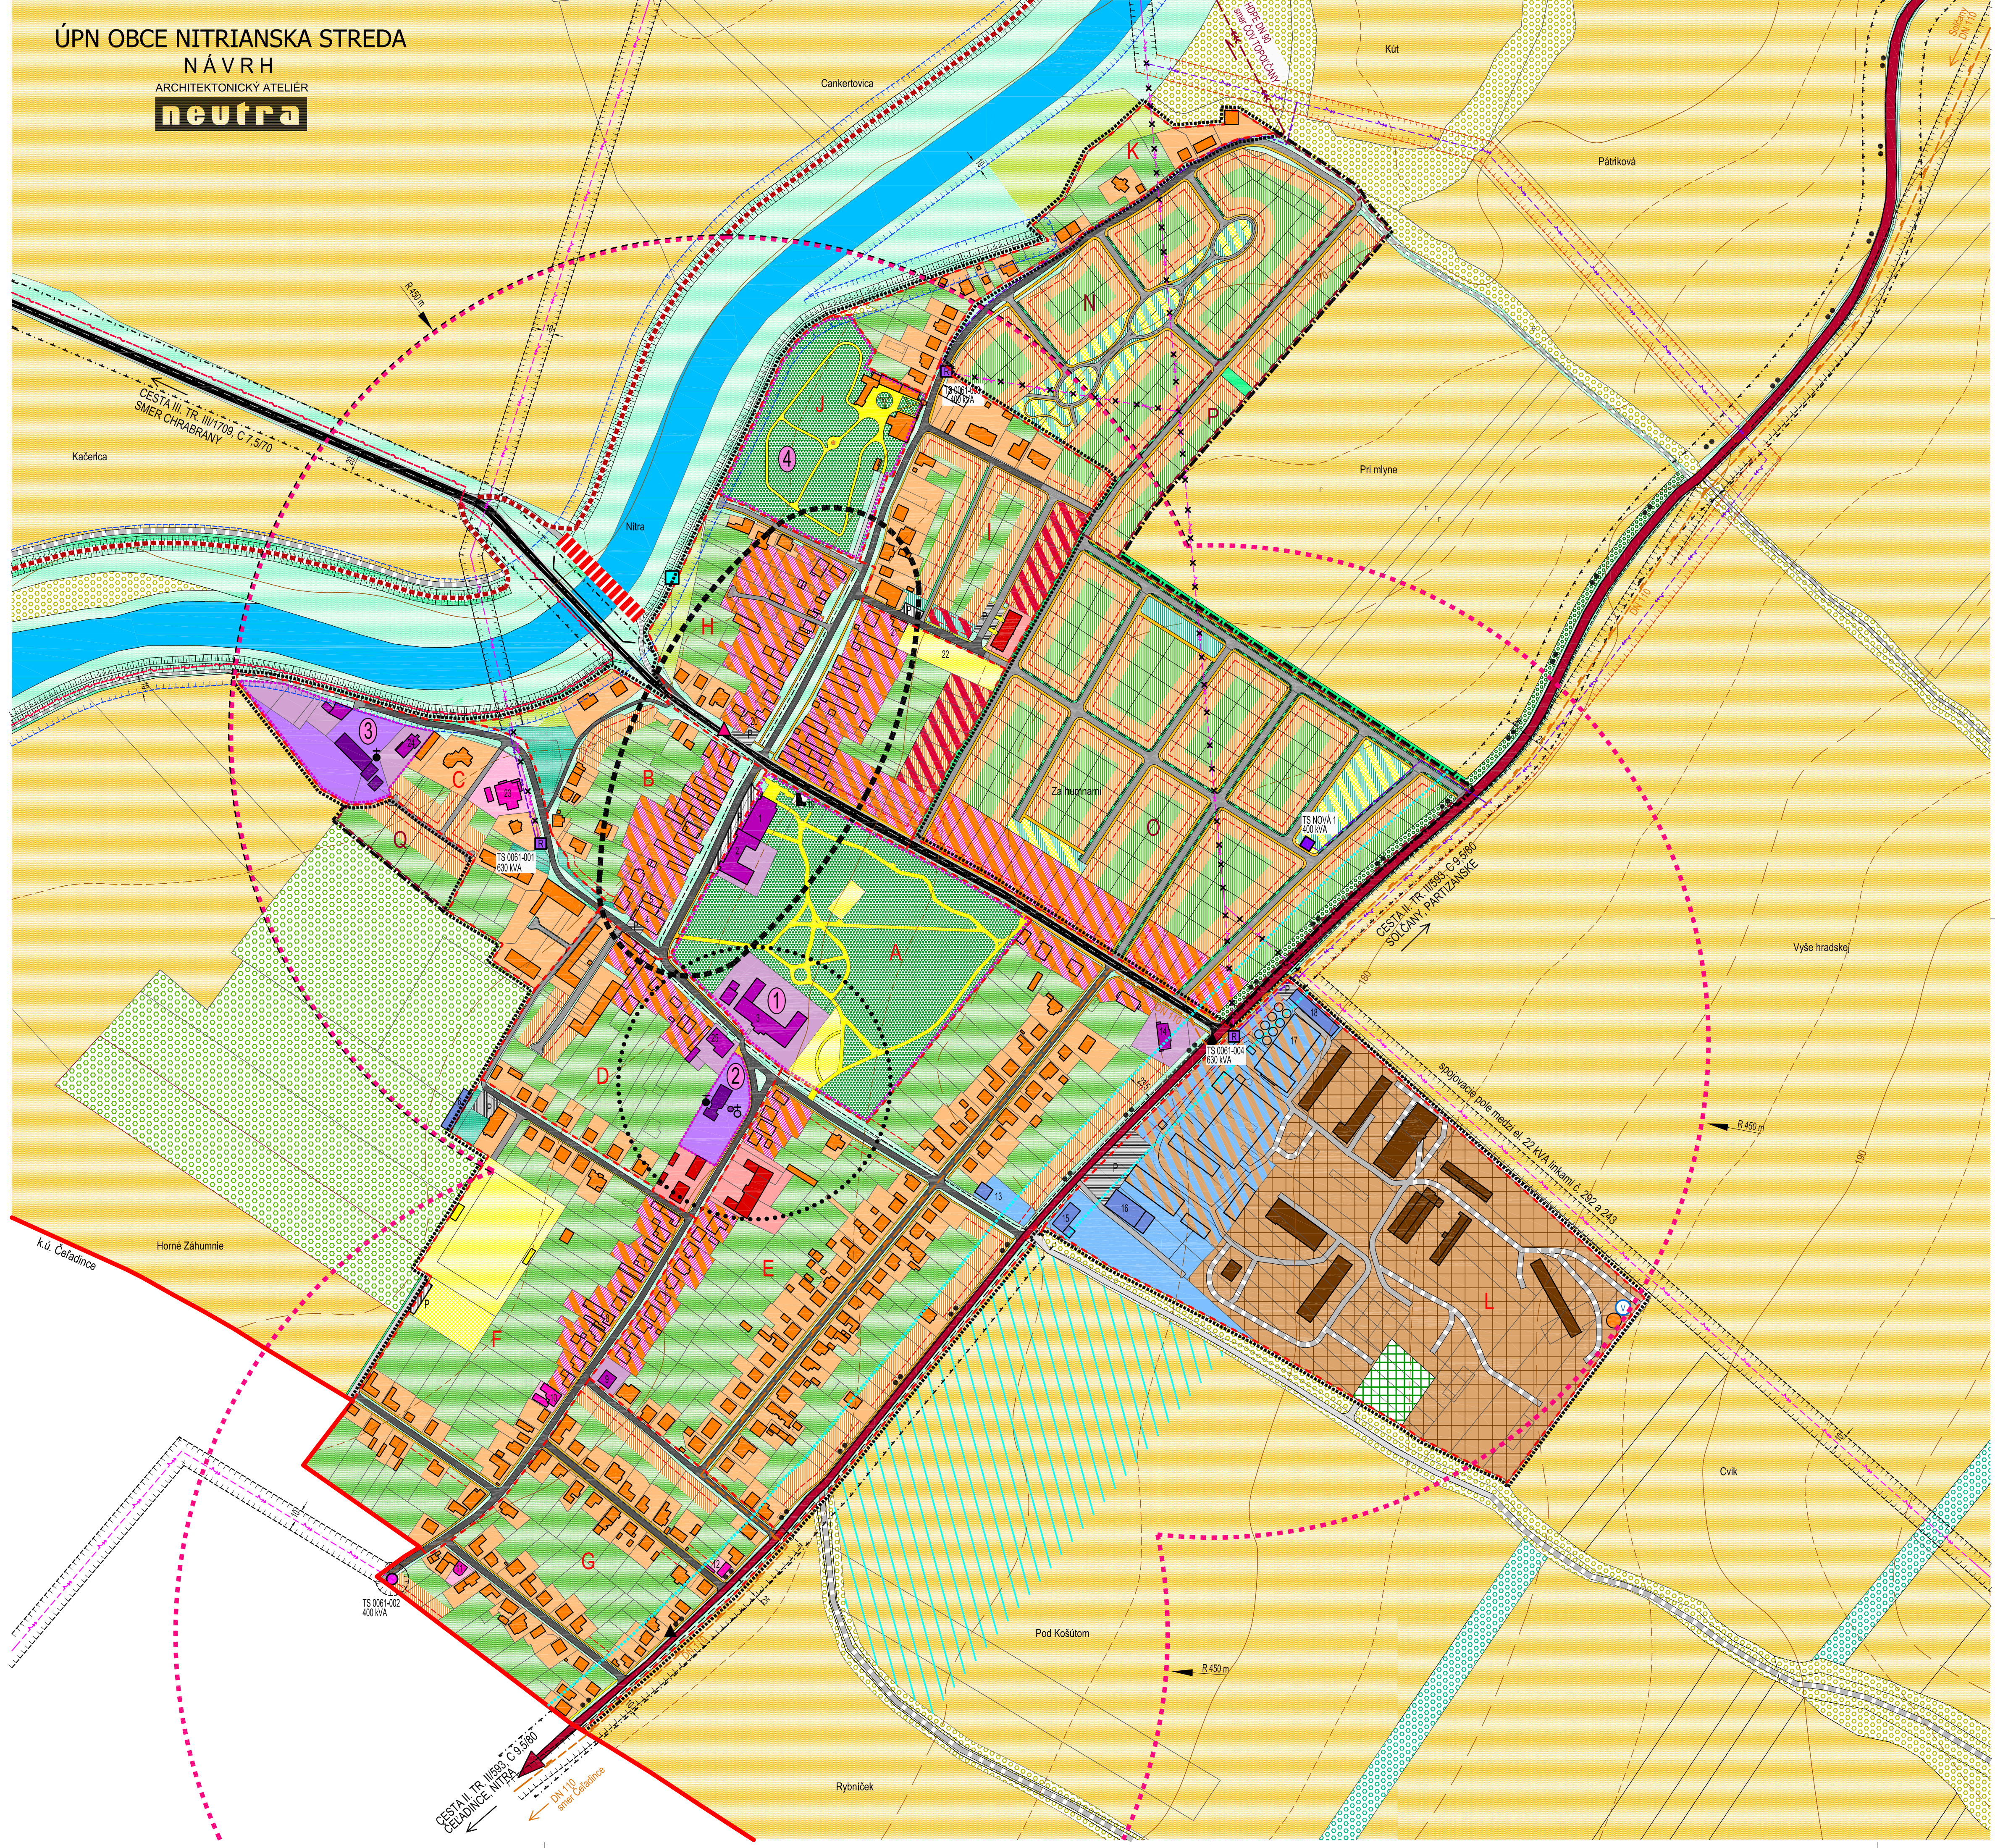


1. OBEČNÝ ÚRAD, KULTÚRNY DOM
2. KADERNICTVO, VSEOBECNÝ LEKÁR
3. ZARIADENIE SOCIÁLNYCH SLUŽIEB
4. ARCHÍV MINISTERSTVA VNÚTRA
5. POKOŠTNÍSTVO
6. VEĽKOBOHD OVOČIA A ZELENINY
7. ORECHOVÝ SAD
8. PREDAJ OVOČIA A ZELENINY
9. HOSTINEC
10. POŠTA
11. POTRAVINY
12. POHREBNÍCTVO
13. ZÁHRADNÍCTVO, ZÁVLAHY
14. AUTOVRAKOVISKO, PREDAJ MOTOROVÝCH OLEJOV
15. ODŠTEPNÝ ZÁVOD TOPOĽČANKY, LESY SR
16. PREDAJ ZELENINY
17. STANICA TECHNICKÉJ KONTROLY
18. PĎ TRIBEČ, SLUCHÁTEĽSKÁ STANICA
19. ZBRŔJÁRSKA VÝROBA (PUŠKÁRSTVO)
20. POMNÍK SNP
21. REŠTAURÁČIA
22. BAR
23. TENISOVÉ KURTY
24. VÝROBA PRACOVNÝCH ODEVŮ
25. FARA EVANGELIČKÉHO KOSTOLA
26. RÍMSKOKATOLÍCKY FARSKÝ ÚRAD

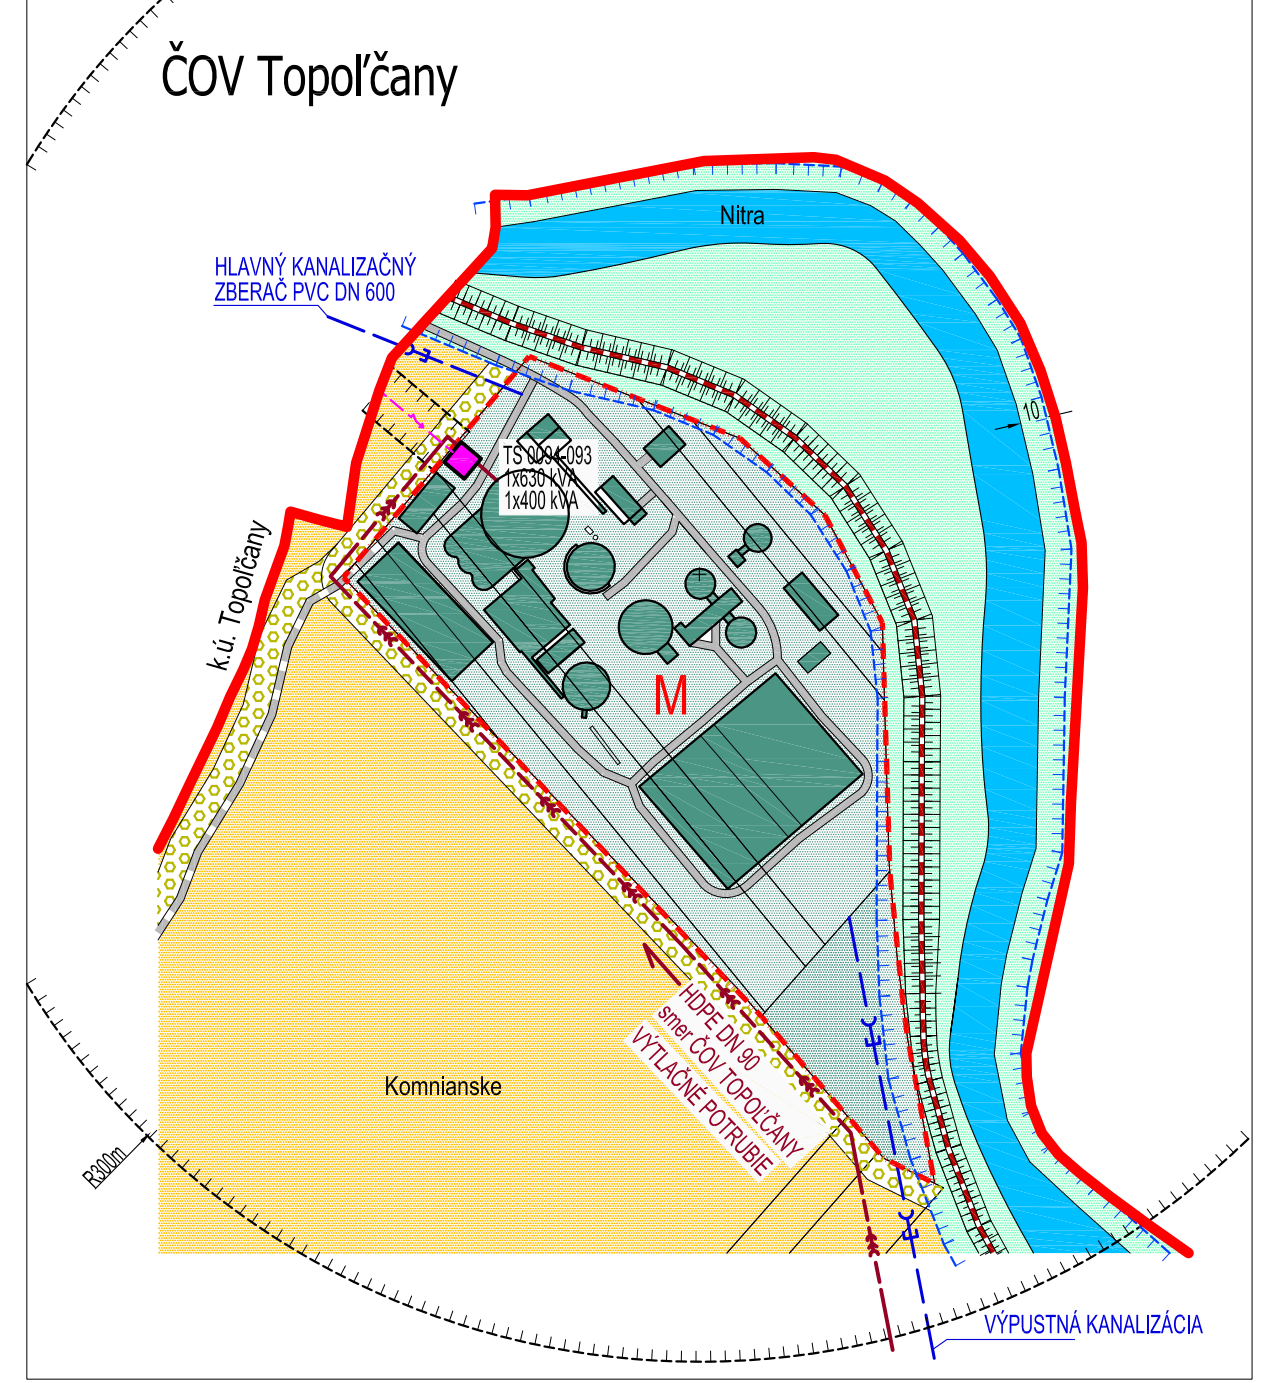

STAV	NÁVRH	STAV	NÁVRH
	HRANICA KATASTRÁLNEHO ÚZEMIA OBCE		STAVEBNÁ ČIARA
	HRANICA ZASTAVANÉHO ÚZEMIA OBCE		POZEMKY A OBJEKTY S FUNKCIOU BÝVANIA-IBV
	HRANICA ÚZEMNO - PRIESTOROVÉHO CELKU		POZEMKY A OBJEKTY S FUNKCIOU O.V. KOMER. CHARAKTERU NA BÁZE IBV
A N	OZNAČENIE ÚZEMNO - PRIESTOROVÉHO CELKU		POZEMKY A OBJEKTY S FUNKCIOU BÝVANIA-IBV
	OCHRANNÉ PÁSMA CIEST II. a III. TRIEDY		POZEMKY A OBJEKTY S FUNKCIOU BÝVANIA-IBV A VEŘEJNEJ ZELENE
	HLUKOVÉ PÁSMA 60 dB		POZEMKY A OBJEKTY S FUNKCIOU O.V. KOMERČNEHO CHARAKTERU
	OCHRANNÉ PÁSMA VŠETKÝCH DRUHOV		POZEMKY A OBJEKTY S FUNKCIOU O.V. KOMER. CHARAKTERU A VEŘEJNEJ ZELENE
	MANIPULAČNÉ PÁSMA VODNÉHO TOKU		POZEMKY A OBJEKTY S FUNKCIOU REKREÁCIE A ŠPORTU
	CESTA II. TRIEDY		POZEMKY A OBJEKTY S FUNKCIOU REKREÁCIE, ŠPORTU A VEŘEJNEJ ZELENE
	CESTA III. TRIEDY, HLAVNÁ KOMPOZIČNÁ OS		POZEMKY A OBJEKTY S FUNKCIOU O.V. NEMERČNEHO CHARAKTERU
	MIESTNE AUTOMOBÍLOVÉ KOMUNIKÁCIE SPEVNENÉ		POZEMKY A OBJEKTY S FUNKCIOU O.V. SAKRÁLNEHO CHARAKTERU
	MIESTNE AUTOMOBÍLOVÉ KOMUNIKÁCIE NESPEVNENÉ		POZEMKY A OBJEKTY S FUNKCIOU VÝROBY A PODNIKANIA
	ÚČELOVÉ KOMUNIKÁCIE SPEVNENÉ		POZEMKY A OBJEKTY S FUNKCIOU POĽNOHOSPODÁRSKEJ VÝROBY
	ÚČELOVÉ KOMUNIKÁCIE NESPEVNENÉ		POZEMKY A OBJEKTY S FUNKCIOU VÝROBY A PODNIKANIA
	PEŠIE CHODNÍKY A PLOCHY SPEVNENÉ/ NESPEVNENÉ		POZEMKY A OBJEKTY S FUNKCIOU TECHNICKÉJ INFRAŠTRUKTÚRY
	REGIONÁLNA CYKLOTASA NITRA - TOPOĽČANY		ZBERNÝ DVOR DRUHOTNÝCH SUROVÍN
	PONITRIANSKA CYKLOMAGISTRÁLA		SÚKR. ZELENĚ (ZÁHRADY, SÁDY)
	RIGOLY		VEŘEJNÁ ZELENĚ
	PLOCHY STATICKEJ AUTOMOBÍLOVEJ DOPRAVY		SPRIEVODNÁ ZELENĚ
	22 kV VZDUŠNÉ ELEKTRICKE VEDENIE VN		VYHRADENÁ ZELENĚ (PARK)
	22 kV VZDUŠNÉ ELEKTRICKE VEDENIE VN NA ZRUŠENIE		NELESNÁ DREVINOVÁ VEĽTÁCIA
	22 kV KÁBLOVÉ ELEKTRICKE VEDENIE VN		TRVALÝ TRÁVNÝ PORAST (LÚKY, PASIENKY)
	TRAFOSTANICA STOŽAROVÁ		ORECHOVÝ SAD
	TRAFOSTANICA MUROVANÁ - STAV		BARIEROVÁ ZELENĚ
	TRAFOSTANICA KIOSKOVÁ - NÁVRH/ REKONŠTRUKCIA		ORNÁ PÓDA
	TECHNOLÓGICKE TELEKOMUNIKAČNÉ ZARIADENIE		VODNÝ TOK, RIEKA
	DIALKOVÝ OPTICKÝ KÁBEL		POTENCIÁLNY PRIESTOR PRE NÁVRH SUCHÉHO POLDRA
	VÝTLAČNÉ POTRUBIE HDPE DN 80 (SMER ČOV TOPOĽČANY)		AUTOBUSOVÁ ZASTÁVK
	HLAVNÝ KANALIZAČNÝ ZBERAČ (DN 600) VÝPUSTNÁ KANALIZÁCIA		DOCHÁDZKOVÁ VZDALENOSŤ
	PLYNOVOD STL1		
	VODOJEM		
	VODÁRENSKÝ PREVÁDZKOVÝ OBJEKT SVSP		

LEGENDA ZNAČIEK	
	CESTNÝ MOST / LÁVKA
	BRODOVÉ PREPRAVISKO
	PRIMÁRNY REFERENČNÝ UZOL
	SEKUNDÁRNY REFERENČNÝ UZOL
	KOSTOL / KAPLNKA / POMNÍK
	HLAVNÁ KOMPOZIČNÁ OS / SEKUNDÁRNA KOMPOZIČNÁ OS
	HRANICA NÁRODNEJ KULTÚRNEJ PAMIAKY
	NÁRODNÁ KULTÚRNA PAMIAKA
	(1) KAŠTEĽ A PARK ODESCALCHOVCOV
	(2) KOSTOL RÍMSKOKATOLÍCKY: KAPLNKA A KRYPTA
	(3) KOSTOL EVANGELIČKÝ
	(4) KAŠTEĽ S AREÁLOM ZERDAHELYOVCOV

OBJEDNÁVATEĽ: OBEĽ NITRIANSKA STREDA, OKRES TOPOĽČANY
 SPRACOVATEĽ: NEUTRA - ARCHITEKTÓNICKÝ ATELIER, FARSKÁ 1, 949 01 NITRA TEL./FAX: 037/6579461
 ZODP. PROJEKTANT: ING. ARCH. PETER MIZIA
 PROJEKTANT: ING. LUCIA ČERNÁ

MIERKA: 1:2 880
 FORMÁT: 10 A4
 DÁTUM: 11/2017

5

NÁZOV VÝKRESU: KOMPLEXNÝ VÝKRES PRIESTOROVÉHO USPORIADANIA A FUNKČNEHO VYUŽÍVANIA ÚZEMIA S VYZNAČENOU VÁZNOU ČASŤOU RIEŠENIA