


ETAPIZÁCIA		- OZNAČENIE ÚPC (ÚZEMNO-PRIESTOROVÝ CELOK)		- DOPORUČENÁ POULIČNOSŤ		- SÚČASNÝ KOEFICIENT ZASTAVANIA ÚZEMIA		- NAVRHOVANÝ KOEFICIENT ZASTAVANIA ÚZEMIA		- SÚČASNÝ INDEX POULIČNÝ PLOCH		- NAVRHOVANÝ INDEX POULIČNÝ PLOCH		- PLOCHA ÚPC		- AKTIVITY PRIPUŠTENÉ V DANÉJ LOKALITE		
I.	II.	I.	II.	I.	II.	I.	II.	I.	II.	I.	II.	I.	II.	I.	II.	I.	II.	
Q	P	O	N	M	L	K	J	I	H	G	F	E	D	C	B	A		
2	2	2	2	3	2+	2	2	3	3	2	2	3	3	2	2	2+		
-	-	-	-	0,40	0,35	0,12	0,10	0,08	0,13	0,12	0,10	0,16	0,15	0,12	0,17	0,10		
-	-	0,20	0,20	0,75	0,50	0,12	0,10	0,16	0,18	0,15	0,15	0,20	0,24	0,20	0,20	0,10		
-	-	0,20	0,20	0,55	0,70	0,24	0,20	0,18	0,26	0,24	0,30	0,35	0,28	0,20	0,20	0,10		
0,30	0,40	0,40	0,40	1,90	1,00	0,30	0,30	0,40	0,40	0,30	0,30	0,30	0,30	0,40	0,40			
5 779	15 831	113 751	57 188	33 296	118 152	23 564	23 564	35 986	55 852	56 032	69 835	135 889	39 578	34 385	33 899			


1. OBEČNÝ ÚRAD, KULTÚRNY DOM
2. KADERNÍCTVO, VŠEOBEČNÝ LEKÁR
3. ZARIADENIE SOCIÁLNYCH SLUŽIEB
4. ARCHÍV MINISTRSTVA VNÚTRA
5. POHOSŤOVNÍSTVO
6. VEĽKOBOUHOD OVOCIA A ZELENINY
7. PREDAJ OVOCIA A ZELENINY
8. HOSTINEC
9. POŠTA
10. POTRAVINY
11. POHREBNÍCTVO
12. ZÁHRADNÍCTVO, ZÁVLAHY
13. AUTOVRAKOVISKO, PREDAJ MOTOROVÝCH OLEJOV
14. ODŠTEPNÝ ZÁVOD TOPOĽČANKY, LESY SR
15. PREDAJ ZELENINY
16. STANICA TECHNICKÉ KONTROLY
17. PD TRIEBA, SÚCHITELSKÁ STANICA
18. ZBRDŽARSKÁ VÝROBA (PUŠKÁRSTVO)
19. POMNÍK SNP
20. RESTAURÁCIA
21. BAR
22. TENISOVÉ KURTY
23. VÝROBA PRACOVNÝCH ODEVOV
24. FARA EVANGELICKÉHO KOSTOLA
25. RÍMSKOKATOLICKÝ FARSKÝ ÚRAD

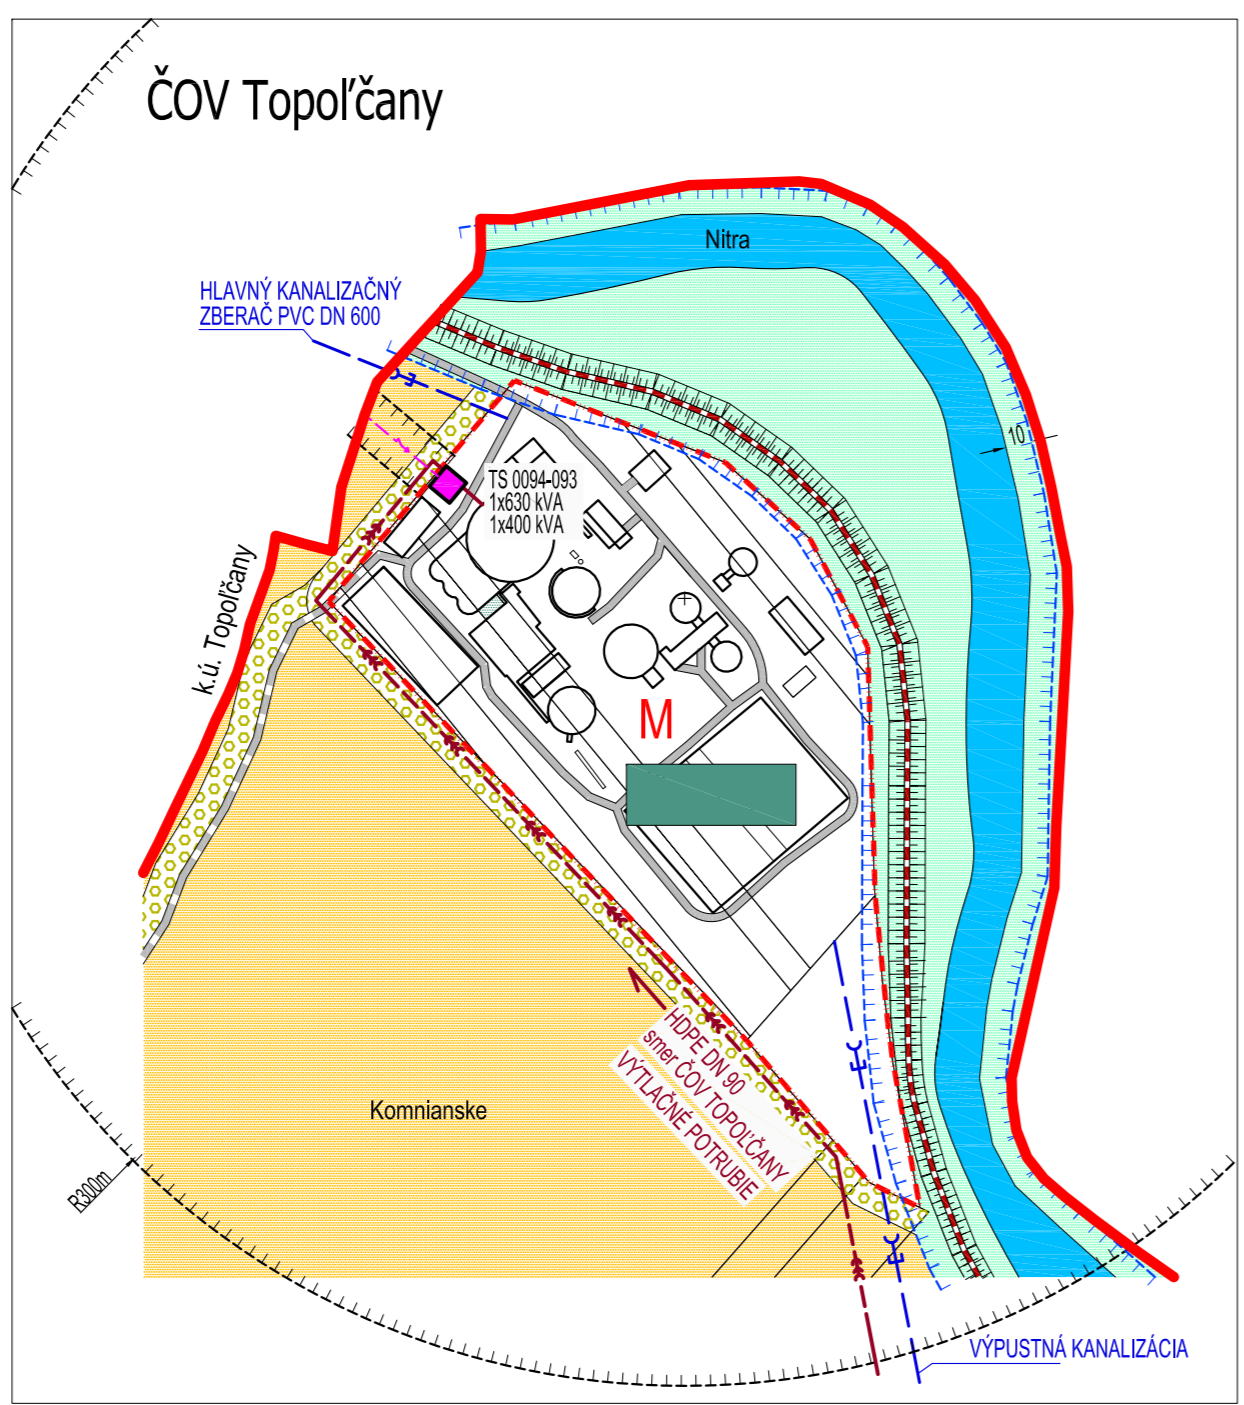

- LEGENDA:**
- | STAV | NÁVRH | OPIS |
|----------|----------|---|
| [Symbol] | [Symbol] | HRANICA KATASTRÁLNEHO ÚZEMIA OBCE |
| [Symbol] | [Symbol] | HRANICA ZASTAVANÉHO ÚZEMIA OBCE |
| [Symbol] | [Symbol] | HRANICA ÚZEMNO - PRIESTOROVÉHO CELKU |
| [Symbol] | [Symbol] | OZNAČENIE ÚZEMNO - PRIESTOROVÉHO CELKU |
| [Symbol] | [Symbol] | OCHRANNÉ PÁSMO CIEST II. a III. TRIEDY |
| [Symbol] | [Symbol] | HLUKOVÉ PÁSMO 60 dB |
| [Symbol] | [Symbol] | OCHRANNÉ PÁSMA VŠETKYCH DRUHOV |
| [Symbol] | [Symbol] | MANIPULAČNÉ PÁSMA VODNÉHO TOKU |
| [Symbol] | [Symbol] | CESTA I. TRIEDY |
| [Symbol] | [Symbol] | CESTA III. TRIEDY, HLAVNÁ KOMPOZIČNÁ OS |
| [Symbol] | [Symbol] | MIEŠTNE AUTOMOBILOVÉ KOMUNIKÁCIE SPEVNEŇE |
| [Symbol] | [Symbol] | MIEŠTNE AUTOMOBILOVÉ KOMUNIKÁCIE NESPEVNEŇE |
| [Symbol] | [Symbol] | ÚČELOVÉ KOMUNIKÁCIE SPEVNEŇE |
| [Symbol] | [Symbol] | ÚČELOVÉ KOMUNIKÁCIE NESPEVNEŇE |
| [Symbol] | [Symbol] | PEŠIE CHODNÍKY A PLOCHY SPEVNEŇE NESPEVNEŇE |
| [Symbol] | [Symbol] | REGIONÁLNA CYKLOTRASA NITRA - TOPOĽČANY |
| [Symbol] | [Symbol] | PONTRIANSKA CYKLOMAGISTALA |
| [Symbol] | [Symbol] | RIGOLY |
| [Symbol] | [Symbol] | PLOCHY STATICKEJ AUTOMOBILOVEJ DOPRAVY |
| [Symbol] | [Symbol] | 22 kV VZDUŠNÉ ELEKTRICKÉ VEDENIE VN |
| [Symbol] | [Symbol] | 22 kV VZDUŠNÉ ELEKTRICKÉ VEDENIE VN NA ZRUŠENIE |
| [Symbol] | [Symbol] | 22 kV KÁBLOVÉ ELEKTRICKÉ VEDENIE VN |
| [Symbol] | [Symbol] | TRAFOSTANICA STOŽAROVÁ |
| [Symbol] | [Symbol] | TRAFOSTANICA MUROVANÁ - STAV |
| [Symbol] | [Symbol] | TRAFOSTANICA KIOSKOVÁ - NÁVRH / REKONŠTRUKCIA |
| [Symbol] | [Symbol] | TECHNOLÓGICKÉ TELEKOMUNIKAČNÉ ZARIADENIE |
| [Symbol] | [Symbol] | DIALKOVÝ OPTICKÝ KÁBEL |
| [Symbol] | [Symbol] | VÝTLAČNÉ POTRUBIE HDPE DN 90 (SMER ČOV TOPOĽČANY) |
| [Symbol] | [Symbol] | HLAVNÝ KANALIZAČNÝ ZBERAČ (DN 600) VÝPUSŤNÁ KANALIZÁCIA |
| [Symbol] | [Symbol] | PLYNOVOD ST1 |
| [Symbol] | [Symbol] | VODOJEM |

- | STAV | NÁVRH | OPIS |
|----------|----------|---|
| [Symbol] | [Symbol] | STAVEBNÁ ČARA |
| [Symbol] | [Symbol] | POZEMKY A OBJEKTY S FUNKCIOU BYVANIA-IBV |
| [Symbol] | [Symbol] | POZEMKY A OBJEKTY S FUNKCIOU O.V. KOMER. CHARAKTERU NA BÁZE IBV |
| [Symbol] | [Symbol] | POZEMKY A OBJEKTY S FUNKCIOU BYVANIA-IBV |
| [Symbol] | [Symbol] | POZEMKY A OBJEKTY S FUNKCIOU BYVANIA-IBV A IBV |
| [Symbol] | [Symbol] | POZEMKY A OBJEKTY S FUNKCIOU BYVANIA-IBV A VEREJNEJ ZELENÉ |
| [Symbol] | [Symbol] | POZEMKY A OBJEKTY S FUNKCIOU O.V. KOMERČNEHO CHARAKTERU |
| [Symbol] | [Symbol] | POZEMKY A OBJEKTY S FUNKCIOU O.V. NEKOMERČNEHO CHARAKTERU |
| [Symbol] | [Symbol] | POZEMKY A OBJEKTY S FUNKCIOU O.V. VEREJNEJ ZELENÉ |
| [Symbol] | [Symbol] | POZEMKY A OBJEKTY S FUNKCIOU O.V. NEKOMERČNEHO CHARAKTERU |
| [Symbol] | [Symbol] | POZEMKY A OBJEKTY S FUNKCIOU O.V. SAKRÁLNEHO CHARAKTERU |
| [Symbol] | [Symbol] | POZEMKY A OBJEKTY S FUNKCIOU VÝROBY A PODNIKANIA |
| [Symbol] | [Symbol] | POZEMKY A OBJEKTY S FUNKCIOU VÝROBY A PODNIKANIA |
| [Symbol] | [Symbol] | POZEMKY A OBJEKTY S FUNKCIOU POĽNOHOSPODÁRSKEJ VÝROBY |
| [Symbol] | [Symbol] | POZEMKY A OBJEKTY S FUNKCIOU POĽNOHOSPODÁRSKEJ VÝROBY |
| [Symbol] | [Symbol] | ZBERNÝ DVOR DRUHOTNÝCH SUROVÍN |
| [Symbol] | [Symbol] | SÚKR. ZELEŇ (ZÁHRADY, SADY) |
| [Symbol] | [Symbol] | VEREJNÁ ZELEŇ |
| [Symbol] | [Symbol] | VYHRADENÁ ZELEŇ (PARK) |
| [Symbol] | [Symbol] | NELESNÁ DREVINOVÁ VEGETÁCIA |
| [Symbol] | [Symbol] | TRVALÝ TRÁVNÝ PORAST (LUKY, PASIENKY) |
| [Symbol] | [Symbol] | ORECHOVÝ SAD |
| [Symbol] | [Symbol] | BARIEROVÁ ZELEŇ |
| [Symbol] | [Symbol] | ORNÁ PÔDA |
| [Symbol] | [Symbol] | VODNÝ TOK, RIEKA |
| [Symbol] | [Symbol] | POTENCIÁLNY PRIESTOR PRE NÁVRH SUCHÉHO POLDRA |
| [Symbol] | [Symbol] | VODÁRENSKÝ PREVÁDZKOVÝ OBJEKT SVPSP |
| [Symbol] | [Symbol] | AUTOBUSOVÁ ZASTÁVKA |
| [Symbol] | [Symbol] | DOCHÁDZKOVÁ VZDIALENOSŤ |

- LEGENDA ZNAČIEK**
- | | | | |
|----------|----------------------------|----------|---|
| [Symbol] | CESTNÝ MOSTÍK LÁVKA | [Symbol] | HLAVNÁ KOMPOZIČNÁ OS / SEKUNDÁRNA KOMPOZIČNÁ OS |
| [Symbol] | BRODOVÉ PŘEPRAVKO | [Symbol] | HRANICA NÁRODNEJ KULTÚRNEJ PAMIAŤKY |
| [Symbol] | PRIMÁRNY REFERENČNÝ UZOL | [Symbol] | NÁRODNÁ KULTÚRNA PAMIAŤKA |
| [Symbol] | SEKUNDÁRNY REFERENČNÝ UZOL | [Symbol] | (1) KAŠTEĽ A PARK ODESCALCHOVCOV |
| [Symbol] | KOSTOL / KAPLANKA / POMNÍK | [Symbol] | (2) KOSTOL RÍMSKOKATOLICKÝ: KAPLANKA A KRYPTA |
| | | [Symbol] | (3) KOSTOL EVANGELICKÝ |
| | | [Symbol] | (4) KAŠTEĽ S AREÁLOM ZERDÁHELVOVCOV |

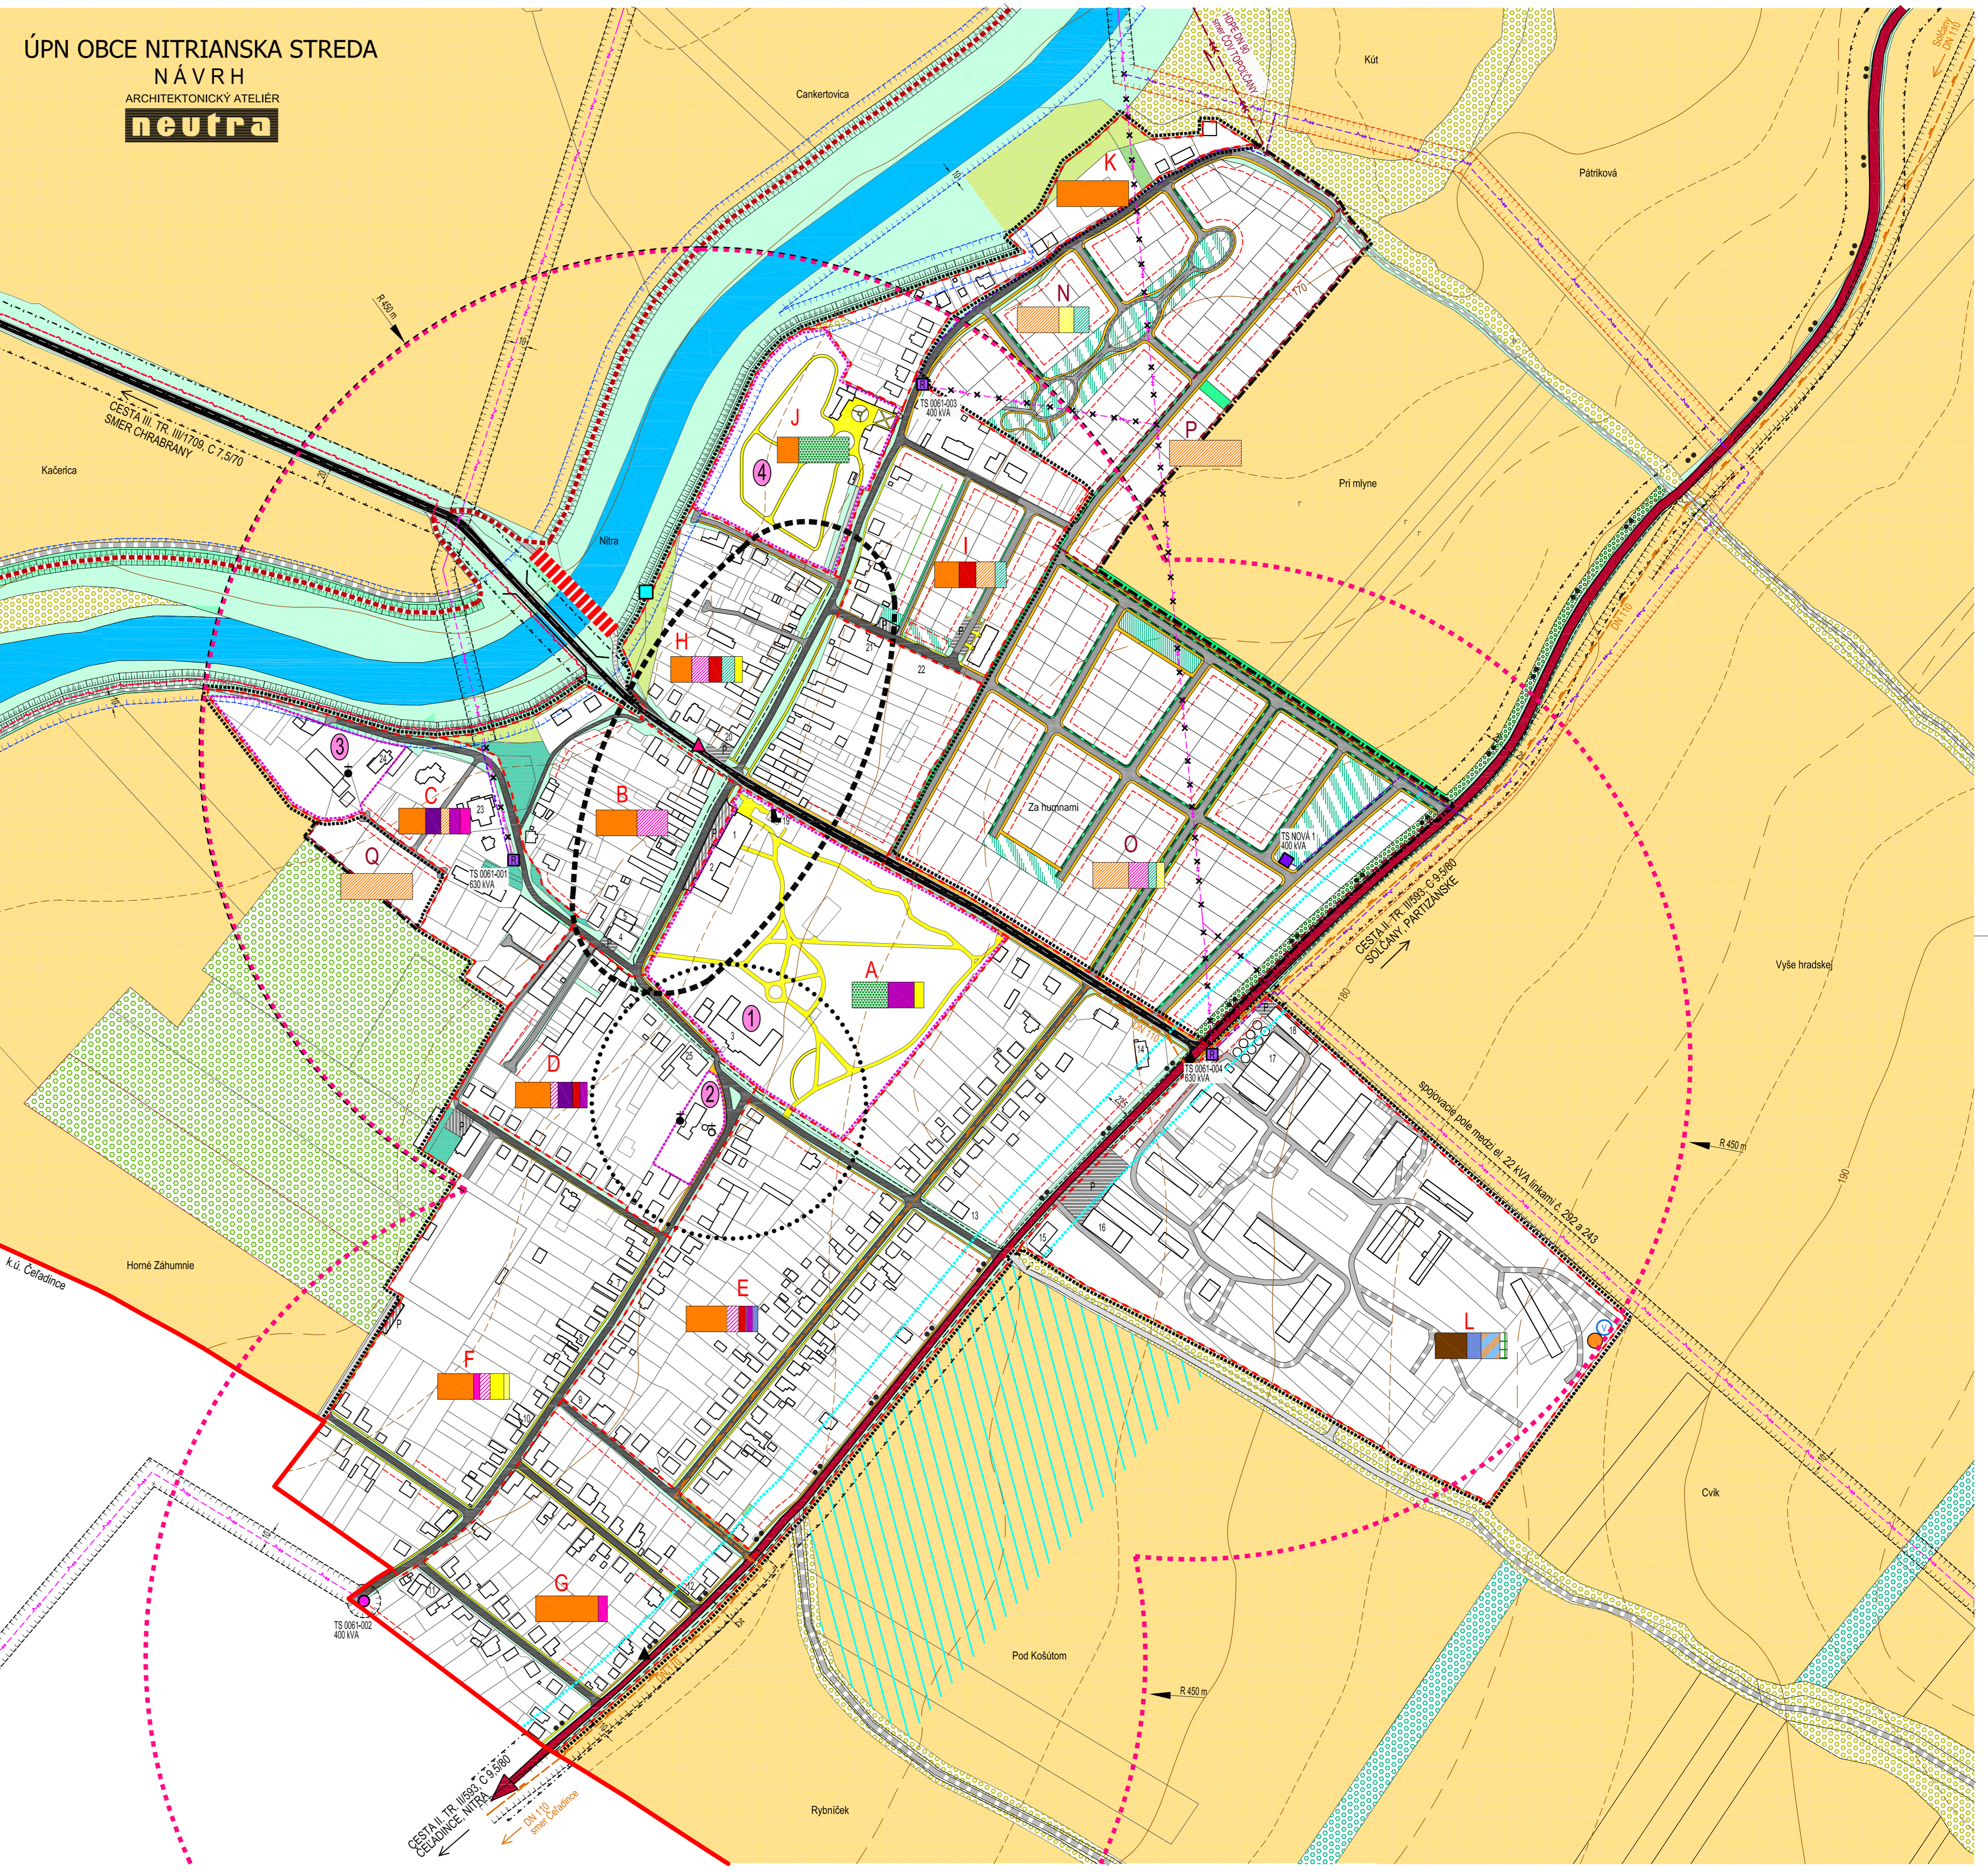

OBJEDNÁVATEĽ: OBEČ NITRIANSKA STREDA, OKRES TOPOĽČANY
 SPRACOVATEĽ: NEUTRA - ARCHITEKTONICKÝ ATELIER, FARSKÁ 1, 949 01 NITRA, TEL./FAX: 037/6579461
 ZODP. PROJEKTANT: ING. ARCH. PETER MIZIA
 MIERKA: 1:2 880
 FORMÁT: 10 A4
 DÁTUM: 11/2017
 PROJEKTANT: ING. LUCIA ČERNÁ

6

NÁZOV VÝKRESU: VÝKRES ORGANIZÁCIE A REGULÁCIE