


LEGENDA STAV	NÁVRH
	HRANICA OKRESU
	HRANICA KATASTRÁLNEHO ÚZEMIA OBCE
	HRANICA CHKO PONTRIE
	NÁrodná prírodná rezervácia HRDOVICÁ IV. STUPEŇ OCHRANY
	OCHRANNÉ PÁSMO 100 M NPR HRDOVICÁ III. STUPEŇ OCHRANY
	HRANICA ZASTAVANÉHO ÚZEMIA OBCE
	ZASTAVANÉ ÚZEMIE
	ÚZEMIE ZATAŽENÉ HLUKOM
	OCHRANNÉ PÁSMO CIEST II. A III. TRIEDY
	OCHRANNÉ PÁSMO VŠETKÝCH DRUHOV
	MANIPULAČNÉ PÁSMO VODNEHO TOKU
	RÝCHLOSTNÁ CESTA R8 - ROZVOJOVÝ ZÁMER
	OCHRANNÉ PÁSMO NAVRHovANEJ RÝCHLOSTNEJ CESTY R8
	CESTA II. TRIEDY
	CESTA III. TRIEDY
	ÚČELOVÉ KOMUNIKÁCIE SPEVNEŇ
	ÚČELOVÉ KOMUNIKÁCIE NESPEVNEŇ
	AUTOBUSOVÉ ZASTÁVKY
	DOCHÁDZKOVÁ VZDIALENOSŤ
	ORNÁ PÓDA SKUPINY 2
	ORNÁ PÓDA SKUPINY 3
	ORNÁ PÓDA SKUPINY 4
	ORNÁ PÓDA SKUPINY 5
	ORNÁ PÓDA SKUPINY 6
	HRANICA BPEJ/ SKUPINA BPEJ
	KÓD BPEJ
	KORIDOR PRE NAVRHovANÉ EL. VEDENIE 2x400 kV BYSTRICÁNY - KRÍŽOVANY
	2x400 kV ELEKTRICKÉ VZDUŠNÉ VEDENIE BYSTRICÁNY KRÍŽOVANY
	220 kV ELEKTRICKÉ VZDUŠNÉ VEDENIE NA ZRUŠENIE, LINKA č. 274
	22 kV ELEKTRICKÉ VZDUŠNÉ VEDENIE
	22 kV ELEKTRICKÉ VZDUŠNÉ VEDENIE NA ZRUŠENIE
	22 kV ELEKTRICKÉ KÁBLOVÉ VEDENIE
	TRAFOSTANICA STOŽIAROVÁ
	TRAFOSTANICA KIOSKOVÁ / KIOSKOVÁ REKONŠTRUOVANÁ
	PLOCHY TECHNICKÉJ INFRAŠTRUKTÚRY
	ČOV TOPOĽČANY
	KANALIZAČNÝ VÝTLAK HDPE DN 90
	HLAVNÝ KANALIZAČNÝ ZBERAČ - PVC DN 600
	VÝPUSŤNÁ KANALIZÁCIA
	TECHNOLÓGICKÉ TELEKOMUNIKAČNÉ ZARIADENIE
	DIALKOVÝ OPTICKÝ KÁBEL

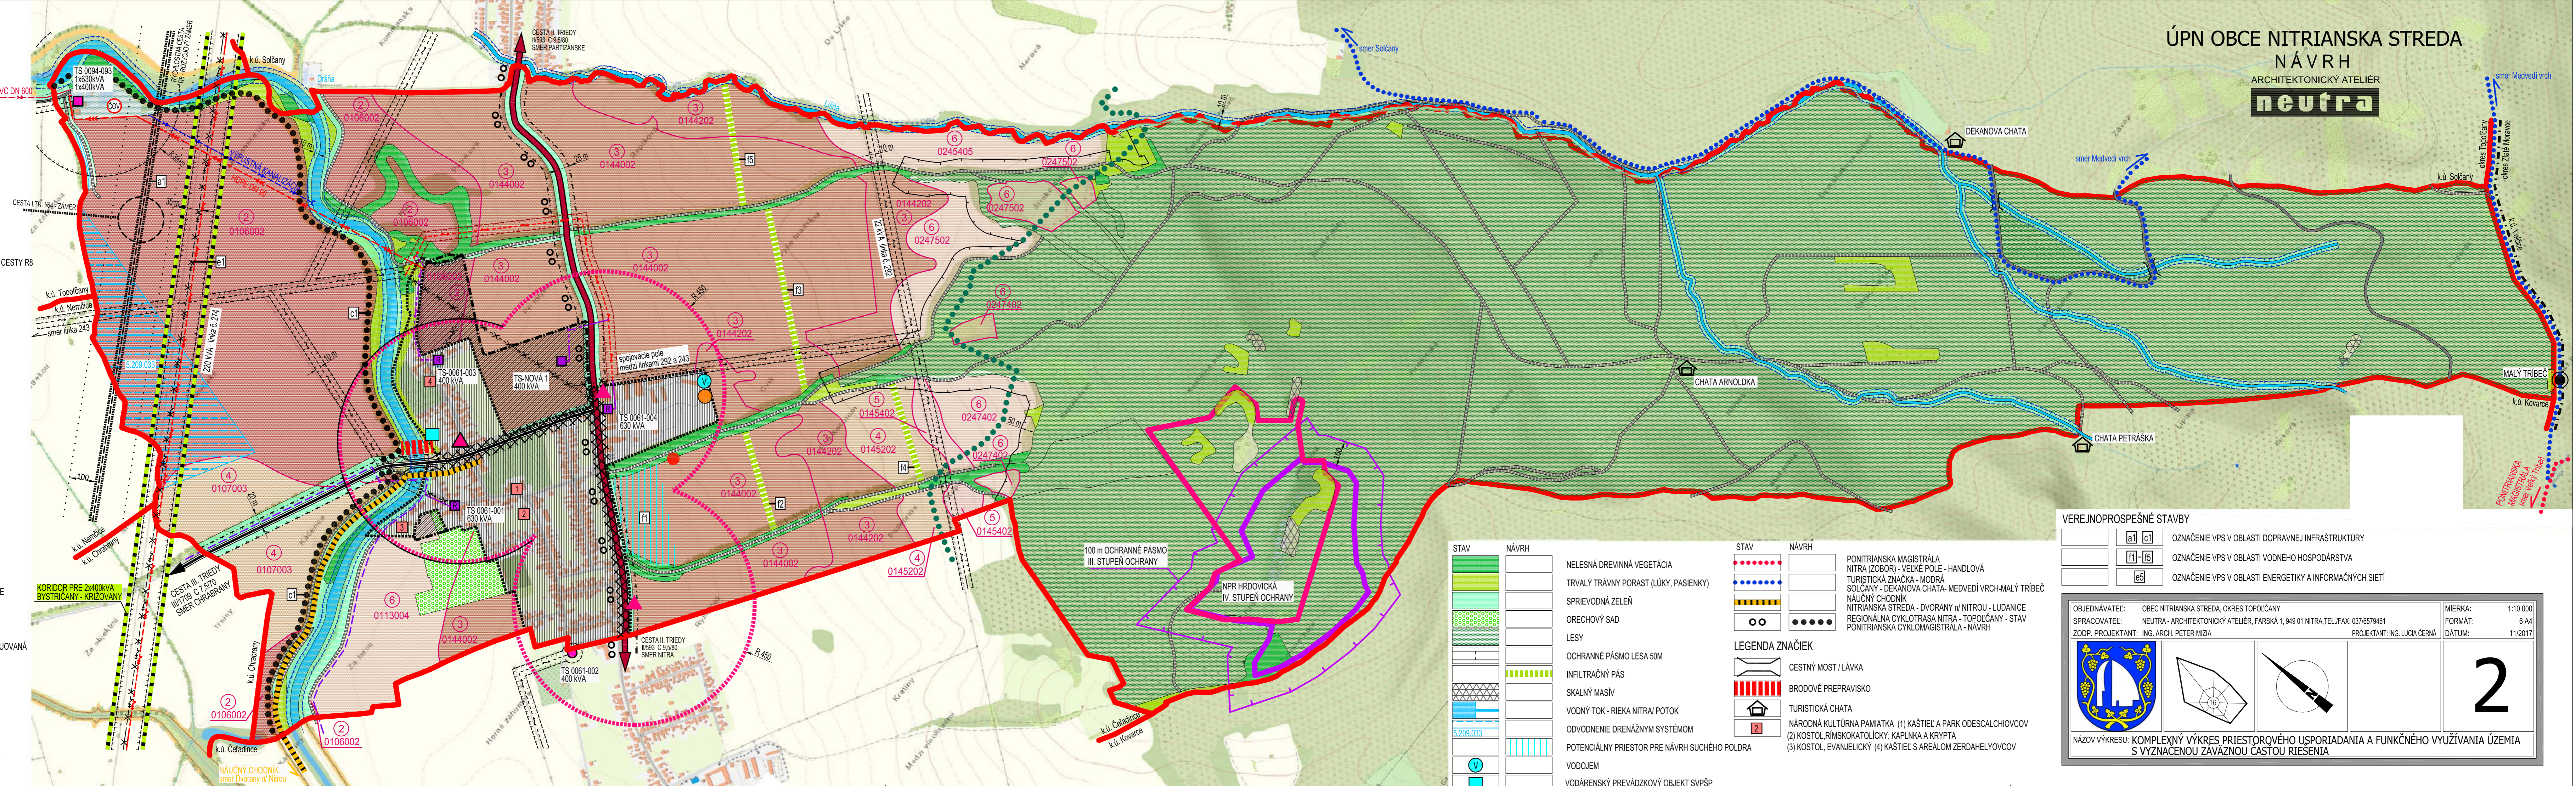

ÚPN OBCE NITRIANSKA STREDA
NÁVRH
ARCHITEKTONICKÝ ATELIER
neutra

VEREJNOPROSPEŠNÉ STAVBY	
	označenie VPS v oblasti dopravnej infraštruktúry
	označenie VPS v oblasti vodného hospodárstva
	označenie VPS v oblasti energetiky a informačných sietí

OBJEDNÁVATEL: OBEC NITRIANSKA STREDA, OKRES TOPOĽČANY	MIERKA: 1:10 000
SPRACOVATEL: NEUTRA - ARCHITEKTONICKÝ ATELIER, FARŠSKÁ 1, 949 01 NITRA, TEL./FAX: 0376579461	FORMÁT: 6 A4
ZODP. PROJEKTANT: ING. ARCH. PETER MIZIA	PROJEKTANT: ING. LUCIA ČERNÁ
	DÁTUM: 11/2017

2

NAZOV VÝKRESU: KOMPLEXNÝ VÝKRES PRIESTOROVÉHO USPORIADANIA A FUNKČNÉHO VYUŽÍVANIA ÚZEMIA S VYZNACENOU ZÁVÄZNOU ČASŤOU RIEŠENIA