


LEGENDA	
STAV	NÁVRH
	HRANICA OKRESU
	HRANICA KATASTRÁLNEHO ÚZEMIA OBCE
	HRANICA CHKO PONTRIE
	HRANICA ZASTAVANÉHO ÚZEMIA OBCE
	ZASTAVANÉ ÚZEMIE OBCE
STRESOVÉ JAVY A ZDROJE	
	ÚZEMIE ZAŤAŽENÉ HLUKOM
	OCHRANNÉ PÁSMA CIEST II. A III. TRIEDY
	OCHRANNÉ PÁSMA VŠETKÝCH DRUHOV
	MANIPULAČNÉ PÁSMA VODNÉHO TOKU
	RÝCHLOSTNÁ CESTA R8 - ROZVOJOVÝ ZÁMER
	OCHRANNÉ PÁSMA NAVRHOVANEJ RÝCHLOSTNEJ CESTY R8
	CESTA II. TRIEDY
	CESTA III. TRIEDY
	ÚČELOVÉ KOMUNIKÁCIE SPEVNENÉ
	ÚČELOVÉ KOMUNIKÁCIE NESPEVNENÉ
	REGIONÁLNA CYKLÓTRASA NITRA - TOPOĽČANY - STAV
	PONTRIANSKA CYKLOMAGISTRÁLA - NÁVRH
	ODVODNENIE DRENÁŽNYM SYSTÉMOM
	VODOJEM / VODÁRENSKÝ PREVÁDZKOVÝ OBJEKT SVSP
	KORIDOR PRE NAVRHOVANÉ EL. VEDENIE
	2x400 kV BYSTRICĀNY KRÍŽOVANÝ
	2x400 kV ELEKTRICKÉ VZDUŠNÉ VEDENIE BYSTRICĀNY KRÍŽOVANÝ
	220 kV ELEKTRICKÉ VZDUŠNÉ VEDENIE NA ZRUŠENIE, LINKA č. 274
	22 kV ELEKTRICKÉ VZDUŠNÉ VEDENIE
	22 kV ELEKTRICKÉ VZDUŠNÉ VEDENIE NA ZRUŠENIE
	22 kV ELEKTRICKÉ KÁBLOVÉ VEDENIE
	TRAFOSTANICA STOŽIAROVÁ / KIOSKOVÁ - STAV
	TRAFOSTANICA KIOSKOVÁ - REKONŠTRUKCIA / NÁVRH
	TECHNOLÓGICKE TELEKOMUNIKAČNÉ ZARIADENIE
	PLOCHY TECHNICKEJ INFRAŠTRUKTÚRY
	ČOV TOPOĽČANY
	KANALIZAČNÝ VÝTLAK HDPE DN 90
	HLAVNÝ KANALIZAČNÝ ZBERAČ - PVC DN 600
	VÝPUSTNÁ KANALIZÁCIA
	DIALKOVÝ OPTICKÝ KÁBEL
	SKLÁDKA ODVEZENÁ
	NELEGÁLNA SKLÁDKA
	REFERENČNÉ PLOCHY - RADÓNOVÉ RIZIKO STREDNÉ
	IZOPLOCHY RADÓNOVÉHO RIZIKA, STREDNÉ 63%
	PRÁVDEPODOBŇNÁ ENVIRONMENTÁLNA ZÁŤAŽ TO (003) NITRIANSKA STREDA - GEDELOV JAROK
	POTENCIÁLNY PRIESTOR PRE NÁVRH SUCHÉHO POLDRA
	ÚZEMIE ZAŤAŽENÉ VODNOU ERÓZIOU
	ÚZEMIE ZAŤAŽENÉ VETERNOU ERÓZIOU
	VETERNÁ ERÓZIA - ŽIADNÁ AŽ SLABÁ
	ÚZEMIE ZAŤAŽENÉ VETERNOU ERÓZIOU
	VETERNÁ ERÓZIA - STREDNÁ

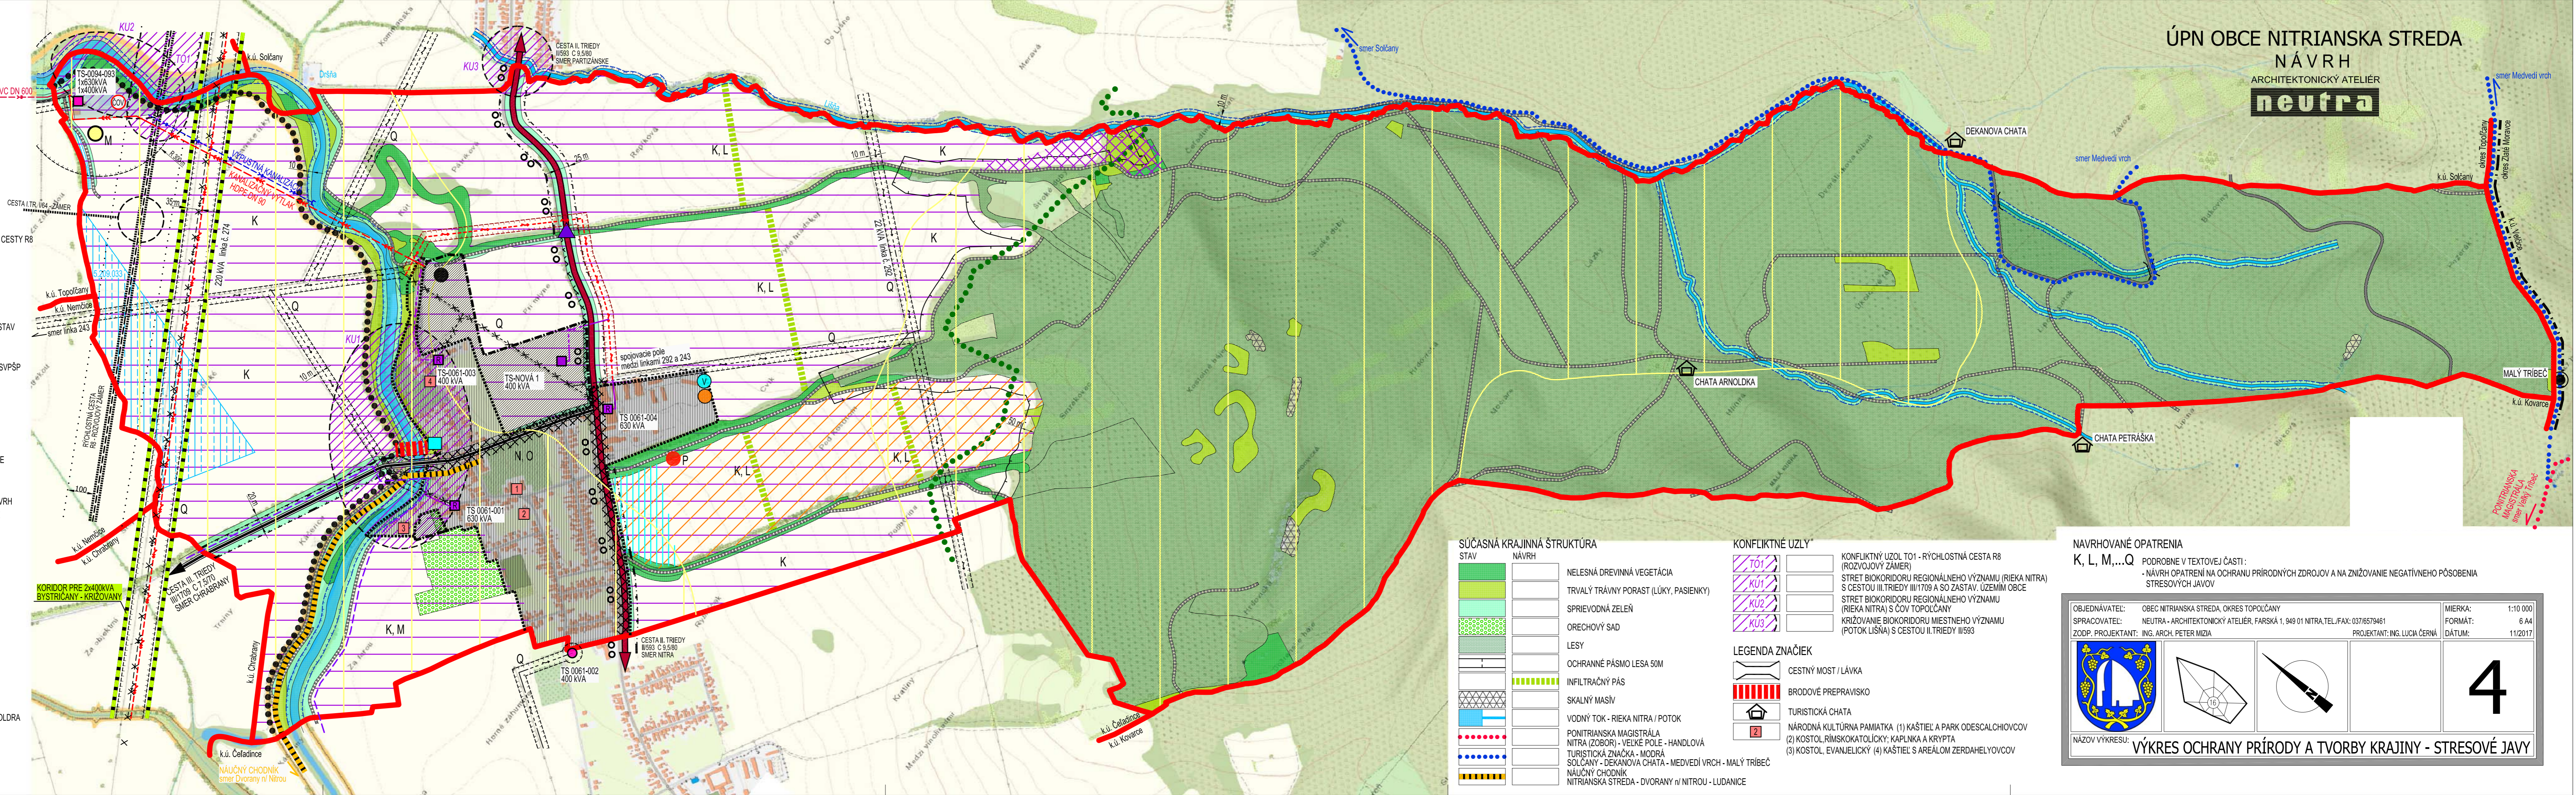

ÚPN OBCE NITRIANSKA STREDA  
NÁVRH  
ARCHITEKTONICKÝ ATELIÉR  
**neutra**

**SÚČASNÁ KRAJINNÁ ŠTRUKTÚRA**

STAV	NÁVRH
	NELESNÁ DREVINNÁ VEGETÁCIA
	TRVALÝ TRÁVNÝ PORAST (LÚKY, PASIENKY)
	SPRIEVODNÁ ZELEN'
	ORECHOVÝ SAD
	LESY
	OCHRANNÉ PÁSMA LESA 50M
	INFILTRAČNÝ PÁS
	SKALNÝ MASŇ
	VODNÝ TOK - RIEKA NITRA / POTOK
	PONTRIANSKA MAGISTRÁLA NITRA (ZOBOR) - VEĽKÉ POLE - HANDLOVÁ
	TURISTICKÁ ZNAČKA - MODRÁ
	SOLČANY - DEKANOVA CHATA - MEDVEĎI VRCH - MALÝ TRÍBEČ
	NAUČNÝ CHODNÍK
	NITRIANSKA STREDA - DVORANY n/ NITROU - LUDANICE

**KONFLIKTNÉ UZLY**

	KONFLIKTNÝ UZOL TO1 - RÝCHLOSTNÁ CESTA R8 (ROZVOJOVÝ ZÁMER)
	STRET BIKOKRIDORU REGIONÁLNEHO VÝZNAMU (RIEKA NITRA) S CESTOU III. TRIEDY III/1709 A SO ZASTAV. ÚZEMÍM OBCE
	STRET BIKOKRIDORU REGIONÁLNEHO VÝZNAMU (RIEKA NITRA) S ČOV TOPOĽČANY
	KRÍŽOVANIE BIKOKRIDORU MIESTNEHO VÝZNAMU (POTOK LIŠŇA) S CESTOU II. TRIEDY II/593

**LEGENDA ZNAČIEK**

	CESTNÝ MOST / LÁVKA
	BRODOVÉ PREPRAVIŠKO
	TURISTICKÁ CHATA
	NÁRODNÁ KULTÚRNA PAMiatKA (1) KAŠTEL A PARK ODESCALCHIOVCOV (2) KOSTOL RÍMSKOKATOLICKÝ; KAPLNKA A KRYPTA (3) KOSTOL EVANJELICKÝ (4) KAŠTEL S AREÁLOM ZERDAHELJOVCOV

**NAVROVANÉ OPATRENIA**  
K, L, M, ... Q  
PODROBNE V TEXTOVEJ ČASTI:  
- NÁVRH OPATRENÍ NA OCHRANU PRÍRODNÝCH ZDROJOV A NA ZNÍŽOVANIE NEGATÍVNEHO PÓSOBNIA STRESOVÝCH JAVOV

OBJEDNÁVATEL: OBEC NITRIANSKA STREDA, OKRES TOPOĽČANY	MIERKA: 1:10 000
SPRACOVATEĽ: NEUTRA - ARCHITEKTONICKÝ ATELIÉR, FARSKÁ 1, 949 01 NITRA, TEL./FAX: 037/6579461	FORMÁT: 6 A4
ZODP. PROJEKTANT: ING. ARCH. PETER MIZIA	PROJEKTANT: ING. LUCIA ČERNÁ
	DÁTUM: 11/2017

NAZOV VÝKRESU: **VÝKRES OCHRANY PRÍRODY A TVORBY KRAJINY - STRESOVÉ JAVY**

4