


1. OBCNÝ ÚRAD, KULTÚRNY DOM
2. KADERNÍCTVO, VŠEOBECNÝ LEKÁR
3. ZARIADENIE SOCIÁLNYCH SLUŽIEB
4. ARCHÍV MINISTRSTVA VNÚTRA
5. POHOŠŤNÍSTVA
6. VEĽKOOBCHOD OVOČIA A ZELENINY
7. ORECHOVÝ SAD
8. PREDAJ OVOČIA A ZELENINY
9. HOSTINEC
10. POŠTA
11. POTRAVINY
12. POHREBNÍCTVO
13. ZÁHRADNÍCTVO, ZÁVLAHY
14. AUTOVRAKOVISKO, PREDAJ MOTOROVÝCH OLEJOV
15. ODŠŤEPNÝ ZÁVOD TOPOĽČIANKY, LESY SR
16. PREDAJ ZELENINY
17. STANICA TECHNICKEJ KONTROLY
18. PD TRIBEČ, SLUCHÁTEĽSKÁ STANICA
19. ZBRUJÁRSKA VÝROBA (PUŠKÁRSTVO)
20. FOMNÍK SNP
21. REŠTAURÁCIA
22. BAR
23. TENISOVÉ KURTY
24. VÝROBA PRACOVNÝCH ODEVOV
25. FARA EVANJELICKÉHO KOSTOLA
26. RÍMSKOKATOLÍCKY FARSKÝ ÚRAD

ČOV Topoľčany

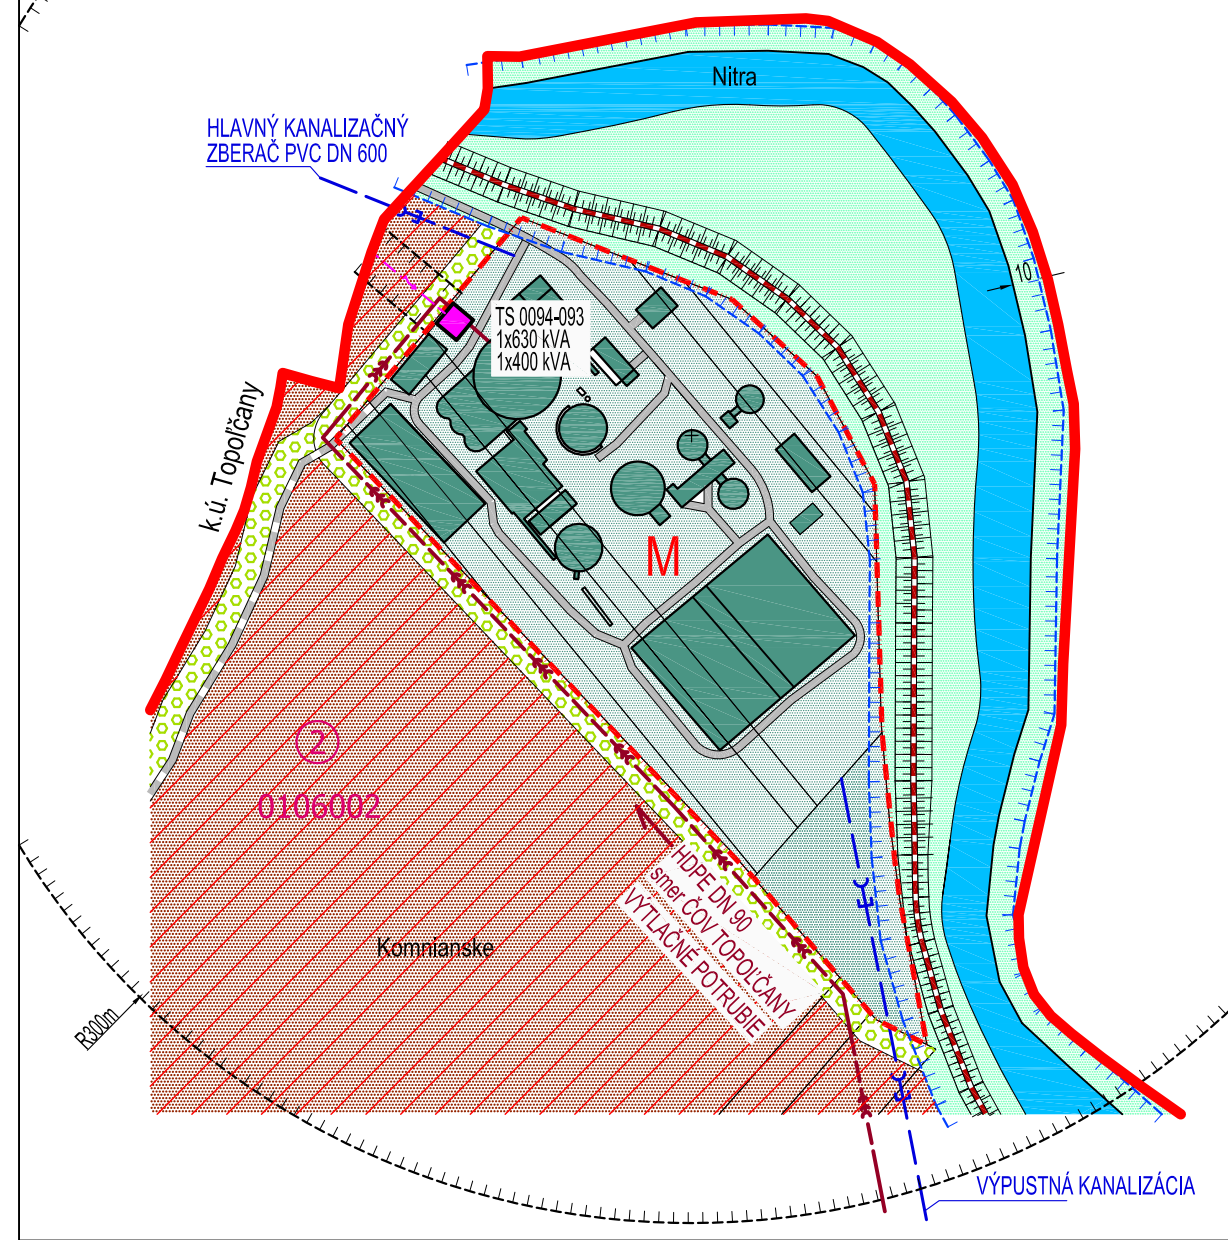

LEGENDA:

STAV	NÁVRH	STAV	NÁVRH
	HRANICA KATASTRÁLNEHO ÚZEMIA OBCE		ZASTAVANÉ ÚZEMIE OBCE
	HRANICA ZASTAVANÉHO ÚZEMIA OBCE		VNÚTORNE ROZVOJOVÉ LOKALITY
	HRANICA ÚZEMNO - PRIESTOROVÉHO CELKU		VONKAJŠIE ROZVOJOVÉ LOKALITY
	OZNAČENIE ÚZEMNO - PRIESTOROVÉHO CELKU		OZNAČENIE ROZVOJOVÉJ LOKALITY
	OCHRANNÉ PÁSMO CIEST II. a III. TRIEDY		ORNÁ PÓDA SKUPINY 2
	HLUKOVÉ PÁSMO 60 dB		ORNÁ PÓDA SKUPINY 3
	OCHRANNÉ PÁSMA VŠETKYCH DRUHOV		ORNÁ PÓDA SKUPINY 4
	MANIPULAČNÉ PÁSMO VODNÉHO TOKU		ORNÁ PÓDA SKUPINY 6
	CESTA II. TRIEDY		ZÁKONOM CHRÁNENÁ PÓDA (PODDA NV č.58/2013)
	CESTA III. TRIEDY, HLAVNÁ KOMPOZIČNÁ OS		HRANICA BPEJ
	MIESTNE AUTOMOBILOVÉ KOMUNIKÁCIE SPEVNE		SKUPINA BPEJ
	MIESTNE AUTOMOBILOVÉ KOMUNIKÁCIE NESPEVNE		KÓD BPEJ
	ÚČELOVÉ KOMUNIKÁCIE SPEVNE		
	ÚČELOVÉ KOMUNIKÁCIE NESPEVNE		
	PEŠIE CHODNÍKY A PLOCHY SPEVNE/ NESPEVNE		
	REGIONÁLNA CYKLOTRASA NITRA - TOPOĽČANY		
	PONITRIANSKA CYKLOMAGISTRÁLA		
	RIGOLY		
	PLOCHY STATICKEJ AUTOMOBILOVEJ DOPRAVY		
	22 kV VZDUŠNÉ ELEKTRICKE VEDENIE VN		
	22 kV VZDUŠNÉ ELEKTRICKE VEDENIE VN NA ZRUŠENIE		
	22 kV KÁBLOVÉ ELEKTRICKE VEDENIE VN		
	TRAFOSTANICA STOŽAROVÁ		
	TRAFOSTANICA MUROVANÁ - STAV		
	TRAFOSTANICA KIOSKOVÁ - NÁVRH / REKONŠTRUKCIA		
	TECHNOLÓGICKE TELEKOMUNIKAČNÉ ZARIADENIE		
	DIALKOVÝ OPTICKÝ KÁBEL		
	VÝTLAČNÉ POTRUBIE HDPE DN 90 (SMER ČOV TOPOĽČANY)		
	HLAVNÝ KANALIZAČNÝ ZBERAČ (DN 600) VYPUSTNÁ KANALIZÁCIA		
	STAVEBNÁ ČIARA		
	POZEMKY A OBJEKTY S FUNKCIOU TECHNICKEJ INFRAŠTRUKTÚRY		SÚKR. ZELEŇ (ZÁHRADY, SADY)
	VEREJNÁ ZELEŇ		SPRÍEVODNÁ ZELEŇ
	SPRÍEVODNÁ ZELEŇ		VYHRADENÁ ZELEŇ (PARK)
	VYHRADENÁ ZELEŇ (PARK)		NELESNÁ DREVINOVÁ VEGETÁCIA
	NELESNÁ DREVINOVÁ VEGETÁCIA		TRVALÝ TRÁVNÝ PORAST (LÚKY, PASIENKY)
	TRVALÝ TRÁVNÝ PORAST (LÚKY, PASIENKY)		BARIEROVÁ ZELEŇ
	BARIEROVÁ ZELEŇ		VODNÝ TOK, RIEKA
	VODNÝ TOK, RIEKA		POTENCIÁLNY PRIESTOR PRE NÁVRH SUCHÉHO POĽDRA
	POTENCIÁLNY PRIESTOR PRE NÁVRH SUCHÉHO POĽDRA		VODOJEM
	VODOJEM		VODÁRENSKÝ PREVÁDZKOVÝ OBJEKT SVPSP
	VODÁRENSKÝ PREVÁDZKOVÝ OBJEKT SVPSP		

SCHVALOVACIA DOLOŽKA

Označenie schvalovacieho orgánu: **Obecné zastupiteľstvo obce Nitrianska Streda**
 Číslo uznesenia: **10 / 2018** a dátum schválenia: **12.4.2018**
 Číslo VZN, ktorým sa vyhlasuje záväzná časť ÚPN obce Nitrianska Streda: **1 / 2018**
 Oprávnená osoba: **Ing. Mária Majtánová, starostka obce**


OBJEDNÁVATEĽ: OBC NITRIANSKA STREDA, OKRES TOPOĽČANY	MIERKA: 1:2 880
SPRACOVATEĽ: NEUTRA - ARCHITEKTONICKÝ ATELIER, FARSKÁ 1, 949 01 NITRA, TEL./FAX: 037/6579461	FORMÁT: 10 A4
ZODP. PROJEKTANT: ING. ARCH. PETER MIZIA	DÁTUM: 04/2018
PROJEKTANT: ING. LUCIA ČERNÁ, ING. ARCH. ZUZANA GAJOVÁ	

11

NÁZOV VÝKRESU: VÝKRES PERSPEKTÍVNEHO POUŽITIA POĽNOHOSPODÁRSKYCH A LESNÝCH POZEMKOV NA NEPOĽNOHOSPODÁRSKE ÚČELY

ÚPN OBCE NITRIANSKA STREDA

ARCHITEKTONICKÝ ATELIER
neutra

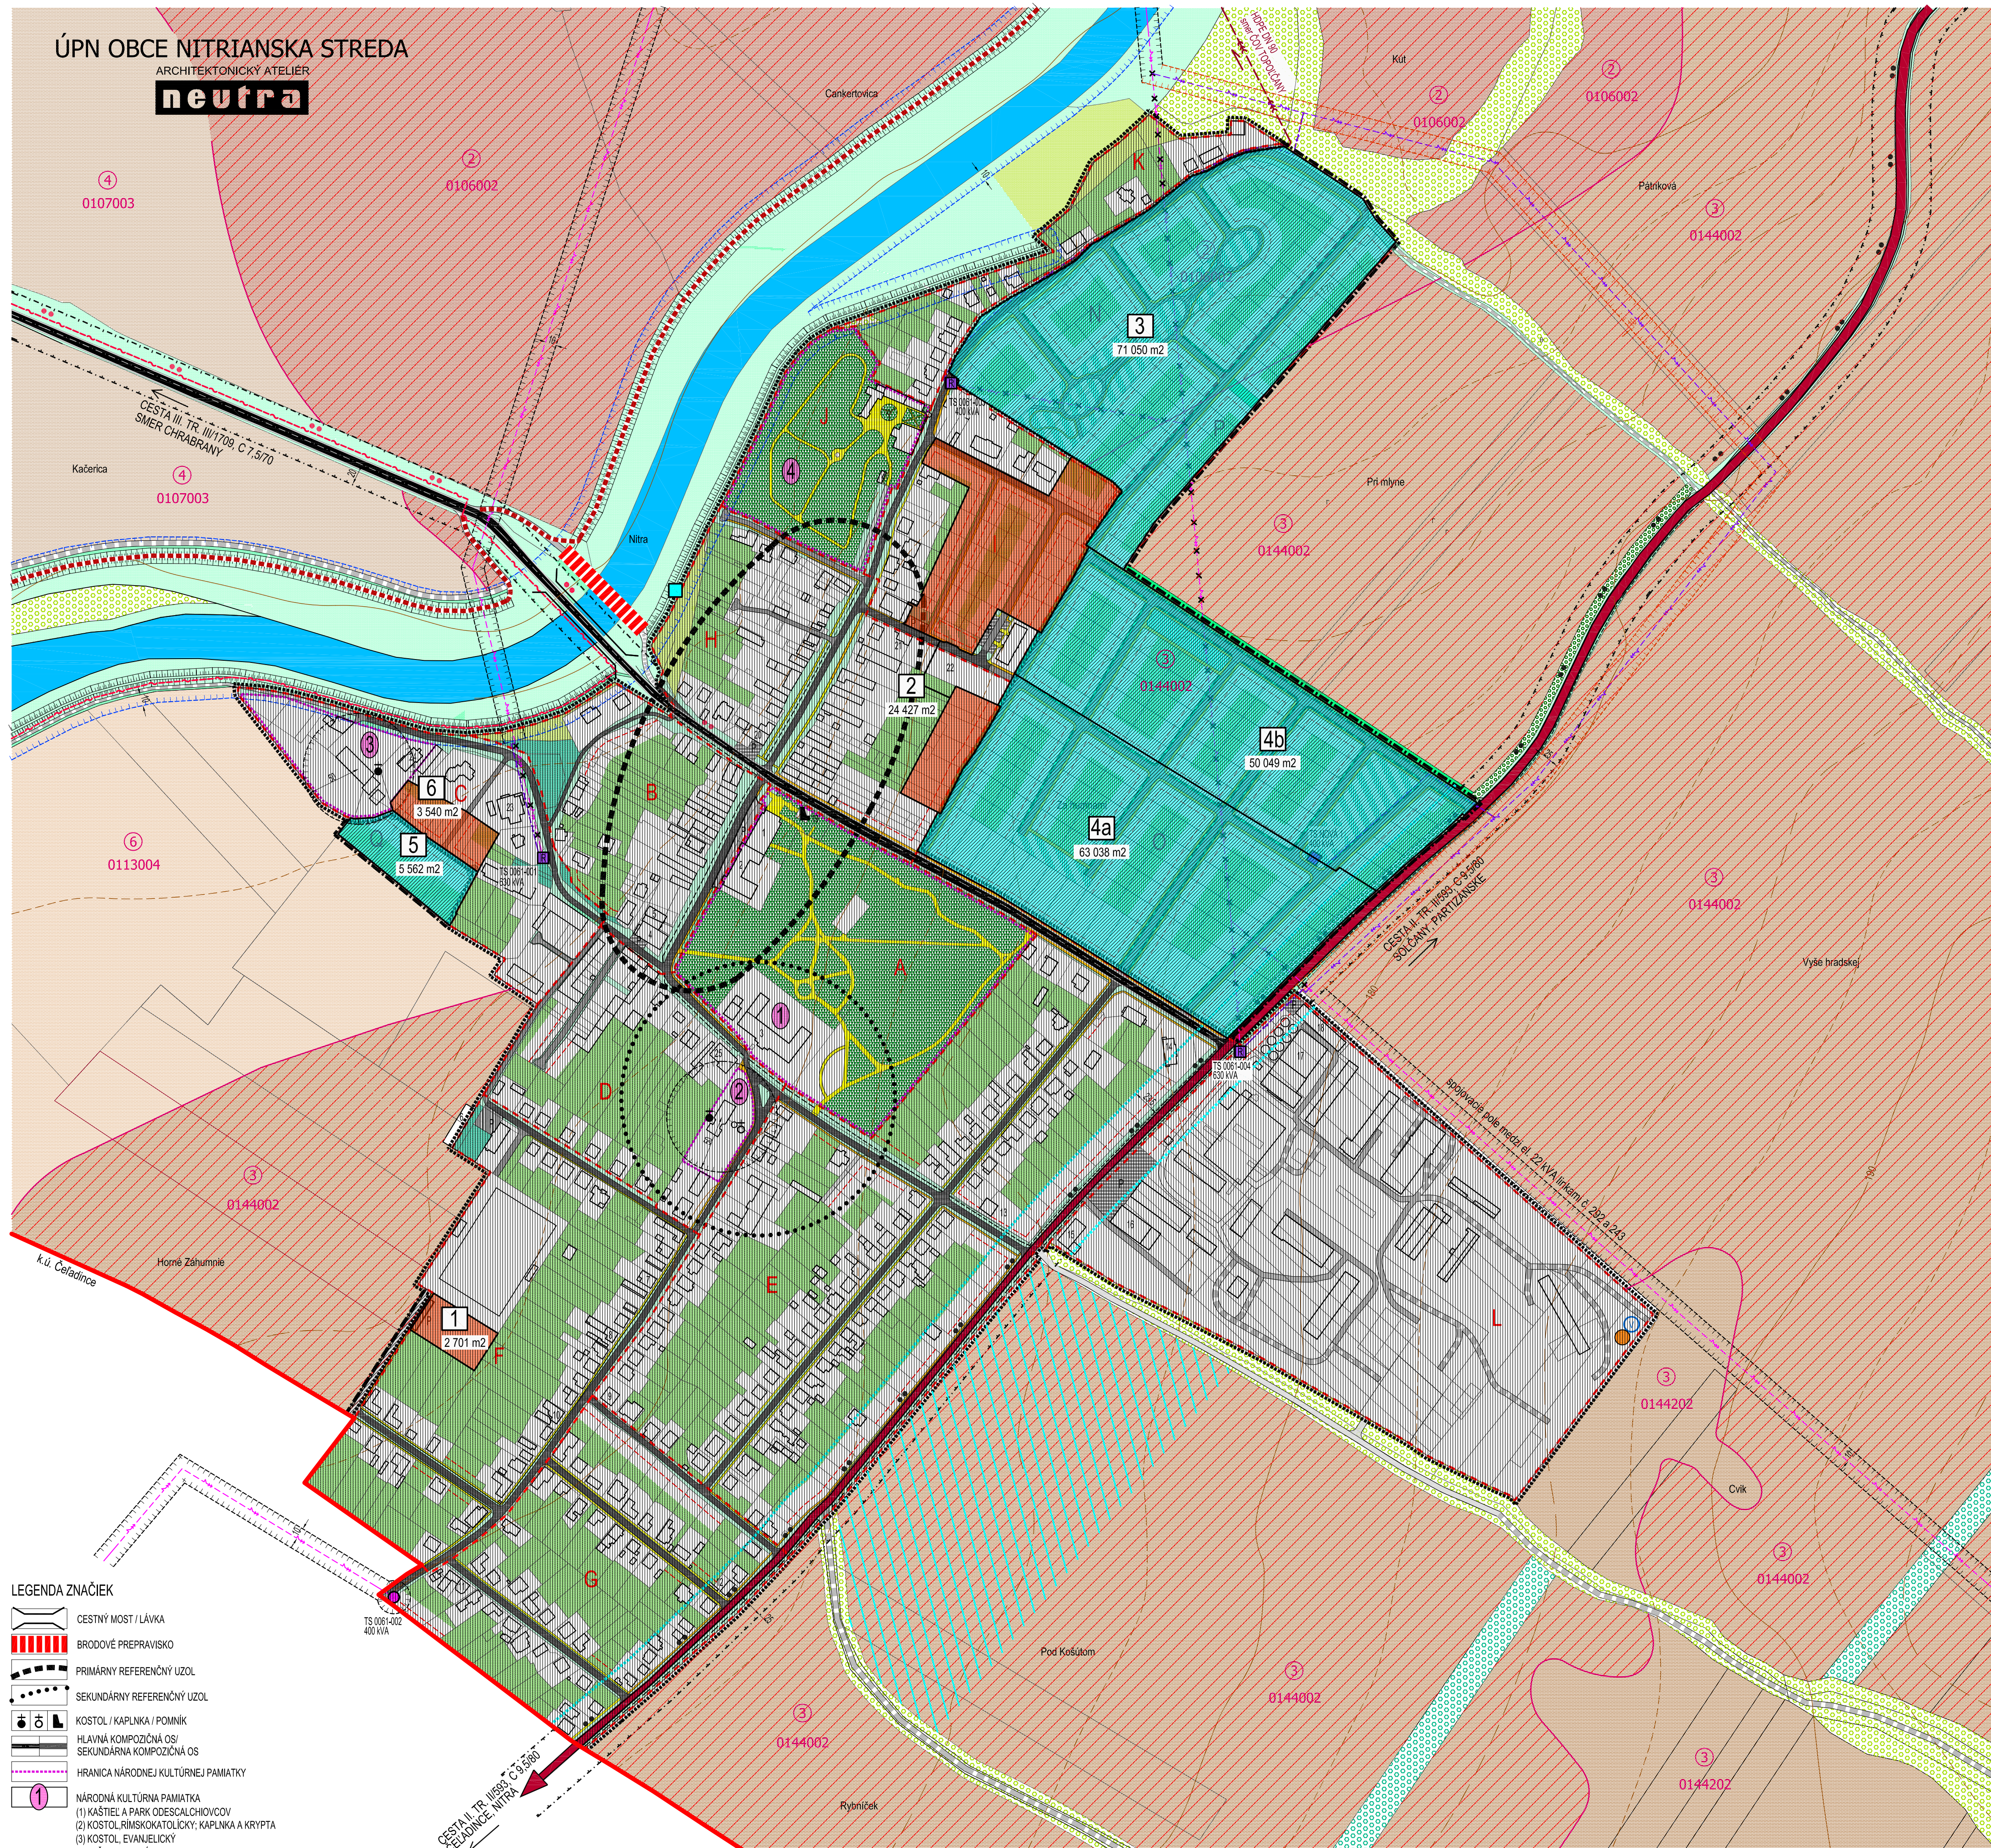

LEGENDA ZNAČIEK

- CESTNÝ MOST / LÁVKA
- BRODOVÉ PŘEPRÁVISO
- PRIMÁRNÝ REFERENČNÝ ÚZOL
- SEKUNDÁRNÝ REFERENČNÝ ÚZOL
- KOSTOL / KAPLNKA / POMNÍK
- HLAVNÁ KOMPOZIČNÁ OS
- SEKUNDÁRNA KOMPOZIČNÁ OS
- HRANICA NÁRODNEJ KULTÚRNEJ PAMIATKY
- NÁRODNÁ KULTÚRNA PAMIATKA
- (1) KÁŠTEL A PARK ODESCALCHIVCOV
- (2) KOSTOL, RÍMSKOKATOLÍCKY, KAPLNKA A KRYPTA
- (3) KOSTOL, EVANJELICKÝ
- (4) KÁŠTEL S AREÁLOM ZERDAHELYOVCOV