


1. OBEČNÝ ÚRAD, KULTÚRNY DOM
2. KADERNÍCTVO, VŠEOBECNÝ LEKÁR
3. ZARIADENIE SOCIÁLNYCH SLUŽIEB
4. ARCHÍV, MINISTERSTVA VNÚTRA
5. POHOSTINSTVO
6. VEĽKOOBCHOD OVOČIA A ZELENINY
7. ORECHOVÝ SAD
8. PREDAJ OVOČIA A ZELENINY
9. HOSTINEC
10. POŠTA
11. POTRAVINY
12. POHREBNÍCTVO
13. ZÁHRADNÍCTVO, ZÁVLAHY
14. AUTOVRAKOVISKO, PREDAJ MOTOROVÝCH OLEJOV
15. ODŠTEPNÝ ZÁVOD TOPOĽČANKY, LESY SR
16. PREDAJ ZELENINY
17. STANICA TECHNICKÉJ KONTROLY
18. PD TRIBEČ, SLACHTITEĽSKÁ STANICA
19. ZBRUJÁRSKA VÝROBA (PUŠKÁRSTVO)
20. POMNÍK SNP
21. REŠTAURÁCIA
22. BAR
23. TENISOVÉ KURTY
24. VÝROBA PRACOVNÝCH ODEVOV
25. FARA EVANJELICKÉHO KOSTOLA
26. RÍMSKOKATOLÍCKY FARSKÝ ÚRAD

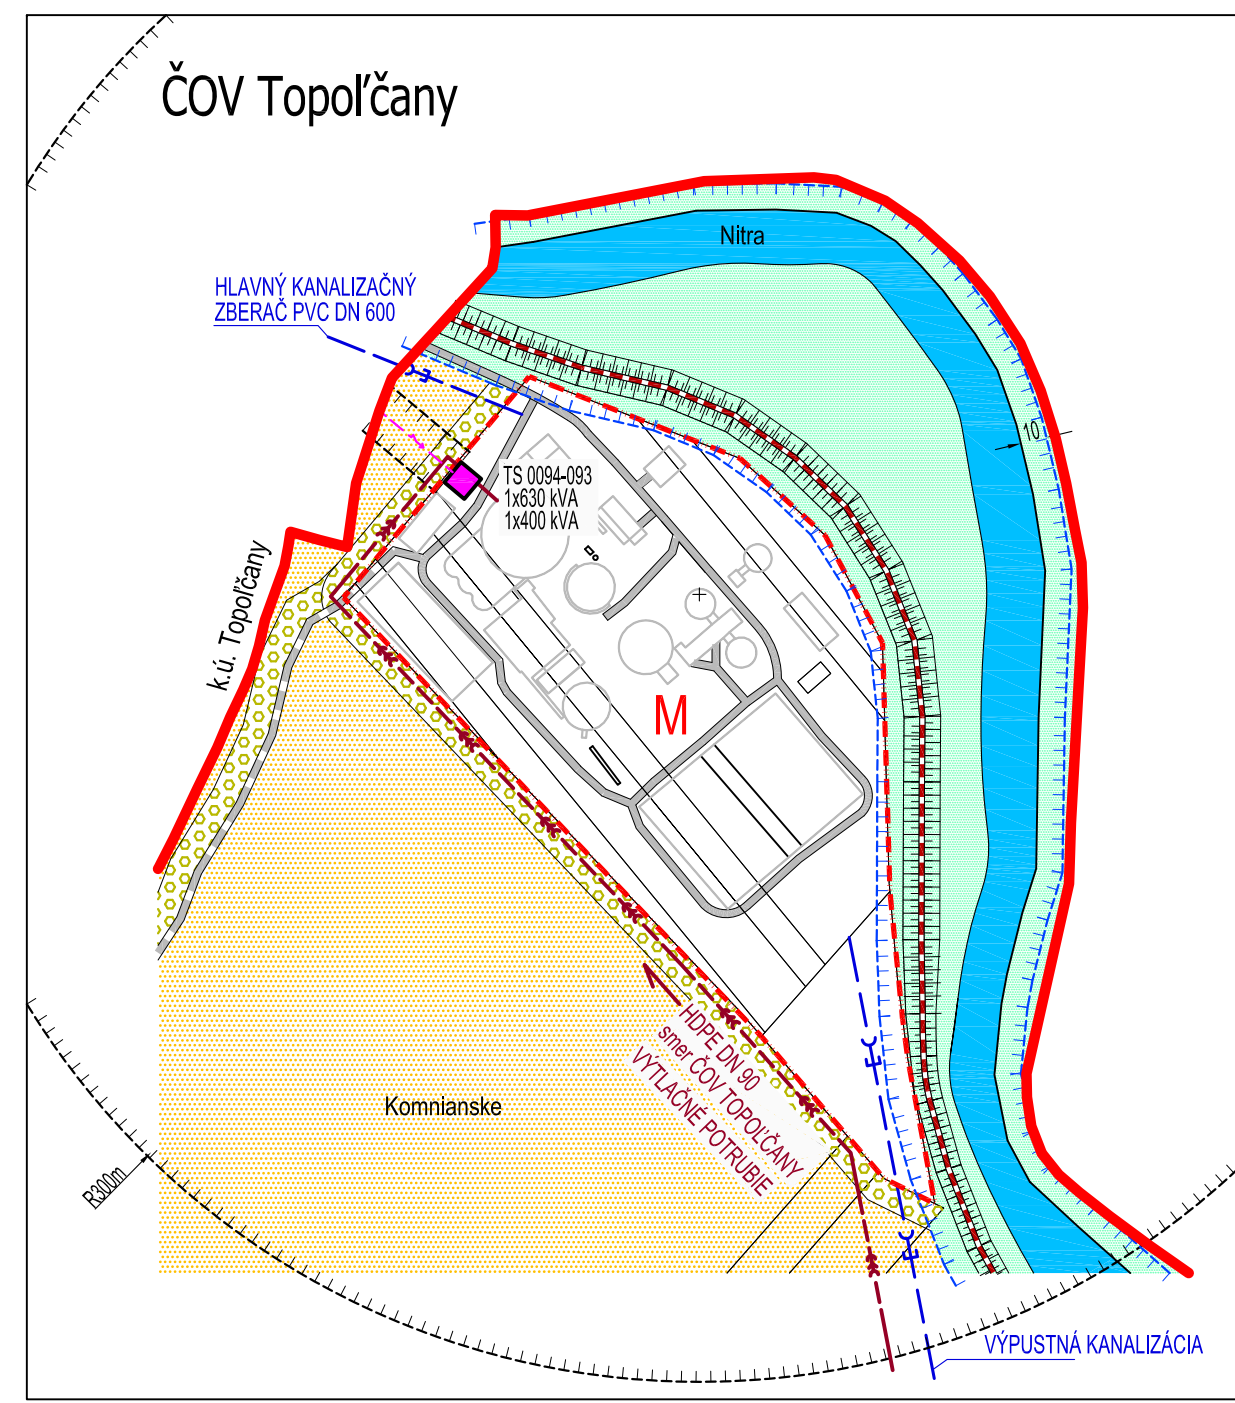

**LEGENDA:**

STAV	NÁVRH	STAV	NÁVRH
[Red line]	HRANICA KATASTRÁLNEHO ÚZEMIA OBCI	[Green line]	STAVEBNÁ ČIARA
[Dashed red line]	HRANICA ZASTAVANÉHO ÚZEMIA OBCI	[Green hatched]	SÚKR. ZELENĚ (ZÁHRADY, SADY)
[Dashed black line]	HRANICA ÚZEMNO - PRIESTOROVÉHO CELKU	[Light green hatched]	VEREJNÁ ZELENĚ
[Red and black letters]	OZNAČENIE ÚZEMNO - PRIESTOROVÉHO CELKU	[Light green hatched]	SPRIEVODNÁ ZELENĚ
[Dotted line]	OCHRANNÉ PÁSMO CIEST II. a III. TRIEDY	[Green hatched]	VYHRADENÁ ZELENĚ (PARK)
[Dotted line]	HLUKOVÉ PÁSMO 60 dB	[Green hatched]	NELESNÁ DREVINOVÁ VEGETÁCIA
[Dotted line]	OCHRANNÉ PÁSMA VŠETKÝCH DRUHOV	[Green hatched]	TRVALÝ TRÁVNÝ PORAST (LÚKY, PASIENKY)
[Blue hatched]	MANIPULAČNÉ PÁSMA VODNÉHO TOKU	[Green hatched]	ORECHOVÝ SAD
[Blue hatched]	C 9,5/80 MOU 5,5/40 C3	[Green hatched]	BARIEROVÁ ZELENĚ
[Red hatched]	CESTA II. TRIEDY	[Green hatched]	ORNÁ PŮDA
[Black hatched]	CESTA III. TRIEDY, HLAVNÁ KOMPOZIČNÁ OS	[Blue hatched]	VODNÝ TOK, RIEKA
[Dotted line]	MIESTNE AUTOMOBILOVÉ KOMUNIKÁCIE SPEVNENÉ	[Blue hatched]	POTENCIÁLNY PRIESTOR PRE NÁVRH SUCHÉHO POLDRA
[Dotted line]	MIESTNE AUTOMOBILOVÉ KOMUNIKÁCIE NESPEVNENÉ	[Blue hatched]	VODOJEM
[Dotted line]	ÚČELOVÉ KOMUNIKÁCIE SPEVNENÉ	[Blue hatched]	VODÁRENSKÝ PREVÁDZKOVÝ OBJEKT SVPSP
[Dotted line]	ÚČELOVÉ KOMUNIKÁCIE NESPEVNENÉ	[Blue hatched]	AUTOBUSOVÁ ZASTÁVKA
[Yellow hatched]	PEŠIE CHODNÍKY A PLOCHY SPEVNENÉ / NESPEVNENÉ	[Blue hatched]	DOCHÁDZKOVÁ VZDIALENOSŤ
[Red dots]	REGIONÁLNA CYKLOTRASA NITRA - TOPOĽČANY		
[Red dashed line]	PONITRIANSKA CYKLOMAGISTRÁLA		
[Red dashed line]	RIGOLY		
[Red dashed line]	PLOCHY STATICKEJ AUTOMOBILOVEJ DOPRAVY		
[Red dashed line]	22 kV VZDUŠNÉ ELEKTRICKÉ VEDENIE VN		
[Red dashed line]	22 kV VZDUŠNÉ ELEKTRICKÉ VEDENIE VN NA ZRUŠENIE		
[Red dashed line]	22 kV KÁBLOVÉ ELEKTRICKÉ VEDENIE VN		
[Red dashed line]	TRAFOSTANICA STOŽAROVÁ		
[Red dashed line]	TRAFOSTANICA MUROVANÁ - STAV		
[Red dashed line]	TRAFOSTANICA KIOSKOVÁ - NÁVRH / REKONŠTRUKCIA		
[Red dashed line]	TECHNOLOGICKÉ TELEKOMUNIKAČNÉ ZARIADENIE		
[Red dashed line]	DIALKOVÝ OPTICKÝ KÁBEL		
[Red dashed line]	VÝTLAČNÉ POTRUBIE HDPE DN 90 (SMER ČOV TOPOĽČANY)		
[Red dashed line]	HLAVNÝ KANALIZAČNÝ ZBERAČ (DN 600) / VÝPUSŤNÁ KANALIZÁCIA		


**SCHVALOVACIA DOLOŽKA**  
 Označenie schvalovacieho orgánu: **Obecné zastupiteľstvo obce Nitrianska Streda**  
 Číslo uznesenia: **10 / 2018** a dátum schválenia: **12.4.2018**  
 Číslo VZN, ktorým sa vyhlasuje záväzná časť ÚPN obce Nitrianska Streda: **1 / 2018**  
 Oprávnená osoba: **Ing. Mária Majtánová, starostka obce**

OBJEDNÁVATEĽ: OBEĽ NITRIANSKA STREDA, OKRES TOPOĽČANY	MIERKA: 1:2 880
SPRACOVATEĽ: NEUTRA - ARCHITEKTONICKÝ ATELIER, FARSKÁ 1, 949 01 NITRA TEL./FAX: 037/6579461	FORMÁT: 10 A4
ZODP. PROJEKTANT: ING. ARCH. PETER MIZIA	DÁTUM: 04/2018
PROJEKTANT: ING. LUCIA ČERNÁ, ING. ARCH. ZUZANA GAJOVÁ	

8

NÁZOV VÝKRESU: **VÝKRES VEREJNÉHO DOPRAVNÉHO VYBAVENIA**

**ÚPN OBCI NITRIANSKA STREDA**  
 ARCHITEKTONICKÝ ATELIER  
**neutra**

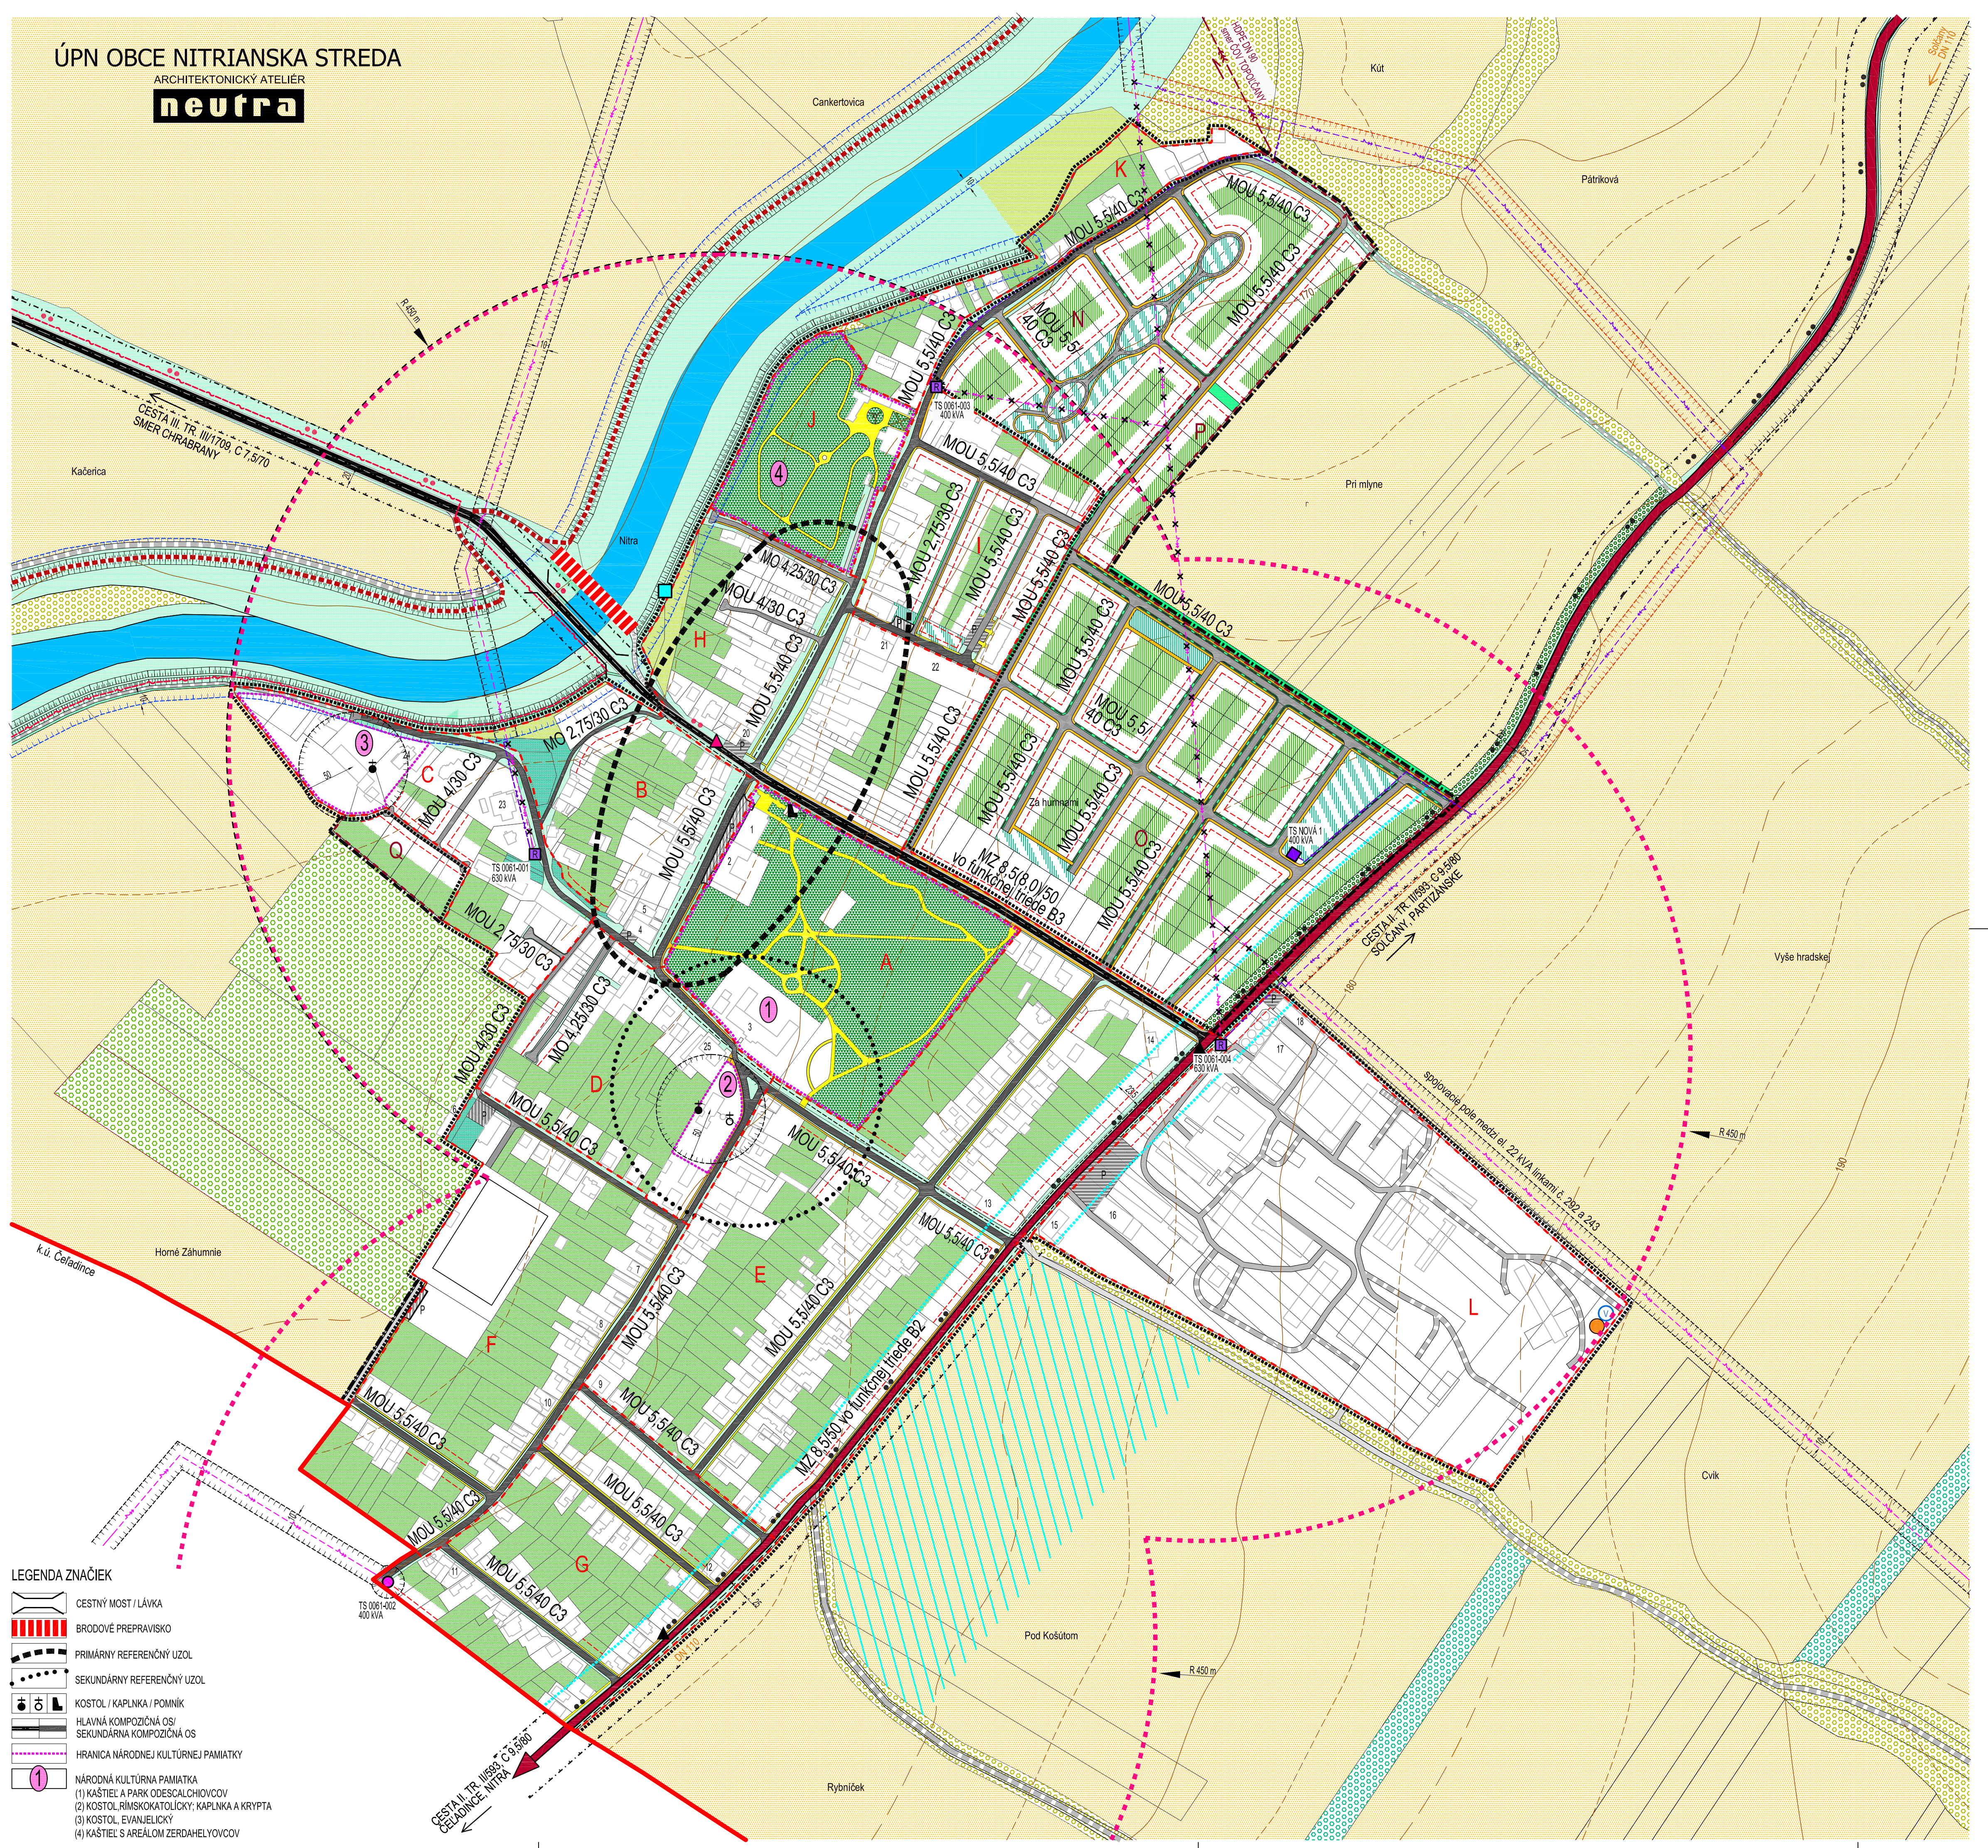

**LEGENDA ZNAČIEK**

[Red dashed line]	CESTNÝ MOST / LÁVKA
[Red dashed line]	BRODOVÉ PŘEPRÁVIŠKO
[Red dashed line]	PRIMÁRNÝ REFERENČNÝ UZOL
[Red dashed line]	SEKUNDÁRNÝ REFERENČNÝ UZOL
[Red dashed line]	KOSTOL / KAPLNKA / POMNÍK
[Red dashed line]	HLAVNÁ KOMPOZIČNÁ OS
[Red dashed line]	SEKUNDÁRNA KOMPOZIČNÁ OS
[Red dashed line]	HRANICA NÁRODNEJ KULTÚRNEJ PAMiatKY
[Red dashed line]	NÁRODNÁ KULTÚRNA PAMiatKA
[Red dashed line]	(1) KAŠTIEL A PARK ODESCALCHIOVOV
[Red dashed line]	(2) KOSTOL RÍMSKOKATOLÍCKY, KAPLNKA A KRYPTA
[Red dashed line]	(3) KOSTOL EVANJELICKÝ
[Red dashed line]	(4) KAŠTIEL S AREÁLOM ZERDAHELJOVOV