


1. OBEČNÝ ÚRAD, KULTÚRNY DOM
2. KADERNÍCTVO, VŠEOBECNÝ LEKÁR
3. ZARIADENIE SOCIÁLNYCH SLUŽIEB
4. ARCHÍV MINISTRSTVA VNÚTRA
5. POHOSŤNÍCTVO
6. VEĽKOOBCHOD OVOČIA A ZELENINY
7. ORECHOVÝ SAD
8. PREDAJ OVOČIA A ZELENINY
9. HOSTINEC
10. POŠTA
11. POTRAVINY
12. POHREBNÍCTVO
13. ZÁHRADNÍCTVO, ZÁVLAHY
14. AUTOVRAKOVISKO, PREDAJ MOTOROVÝCH OLEJOV
15. ODŠTEPNÝ ZÁVOD TOPOĽČANKY, LESY SR
16. PREDAJ ZELENINY
17. STANICA TECHNICKÉJ KONTROLY
18. PD TRIBEČ, SLACHTITEĽSKÁ STANICA
19. ZBRŮJÁRSKA VÝROBA (PUŠKÁRSTVO)
20. POMNÍK SNP
21. REŠTAURÁCIA
22. BAR
23. TENISOVÉ KURTY
24. VÝROBA PRACOVNÝCH ODEVOV
25. FARA EVANJELICKÉHO KOSTOLA
26. RÍMSKOKATOLÍCKY FARSKÝ ÚRAD

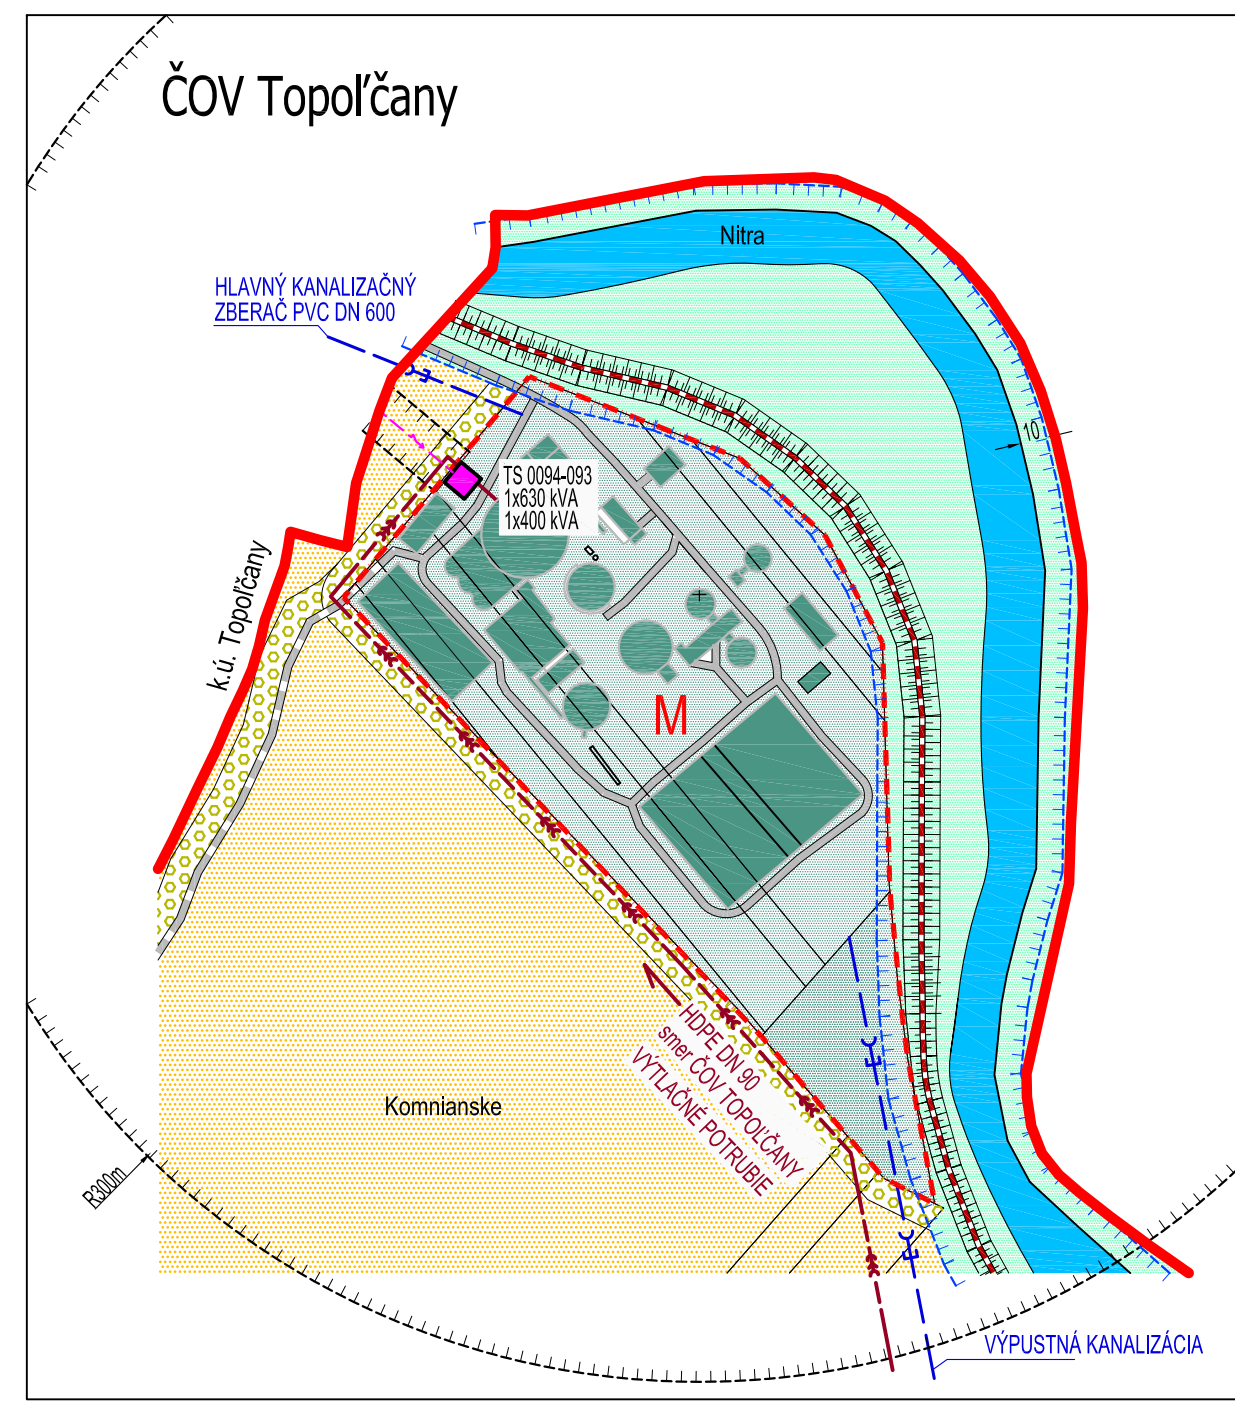

LEGENDA:

STAV	NÁVRH	STAV	NÁVRH
	HRANICA KATASTRÁLNEHO ÚZEMIA OBCI		STAVEBNÁ ČIARA
	HRANICA ZASTAVANÉHO ÚZEMIA OBCI		ZBERNÝ DVOR DRUHOTNÝCH SUROVÍN, KOMPPOSTOVISKO
	HRANICA ÚZEMNO - PRIESTOROVÉHO CELKU		POZEMKY A OBJEKTY S FUNKCIOU TECHNICKÉJ INFRAŠTRUKTÚRY
	OZNAČENIE ÚZEMNO - PRIESTOROVÉHO CELKU		VEREJNÁ ZELEŇ
	OCHRANNÉ PÁSMA CIEST II. a III. TRIEDY		SPRIEVODNÁ ZELEŇ
	HLUKOVÉ PÁSMA 60 dB		VYHRADENÁ ZELEŇ (PARK)
	OCHRANNÉ PÁSMA VŠETKYCH DRUHŮV		NELESNÁ DREVINOVÁ VEGETÁCIA
	MANIPULAČNÉ PÁSMA VODNÉHO TOKU		TRVALÝ TRÁVNÝ PORAST (LŮKY, PASIENKY)
	CESTA II. TRIEDY		ORECHOVÝ SAD
	CESTA III. TRIEDY, HLAVNÁ KOMPOZIČNÁ OS		ORNÁ PŮDA
	MIESTNE AUTOMOBILOVÉ KOMUNIKÁCIE SPEVNEŇE		VODNÝ TOK, RIEKA
	MIESTNE AUTOMOBILOVÉ KOMUNIKÁCIE NESPEVNEŇE		VODOJEM
	ÚČELOVÉ KOMUNIKÁCIE SPEVNEŇE		VODÁRENSKÝ PREVÁDZKOVÝ OBJEKT SVSP
	ÚČELOVÉ KOMUNIKÁCIE NESPEVNEŇE		POTENCIÁLNY PRIESTOR PRE NÁVRH SUCHÉHO POĽDRA
	PEŠIE CHODNÍKY A PLOCHY SPEVNEŇE / NESPEVNEŇE		AUTOBUSOVÁ ZASTÁVKA
	REGIONÁLNA CYKLOTRASA NITRA - TOPOĽČANY		DOCHÁDKOVÁ VZDIALENOSŤ
	PONITRIANSKA CYKLOMAGISTRÁLA		
	RIGOLY		
	PLOCHY STATICKEJ AUTOMOBILOVEJ DOPRAVY		
	22 kV VZDUŠNÉ ELEKTRICKÉ VEDENIE VN		
	22 kV VZDUŠNÉ ELEKTRICKÉ VEDENIE VN NA ZRÚSENIE		
	22 kV KÁBLOVÉ ELEKTRICKÉ VEDENIE VN		
	TRAFOSTANICA STOŽAROVÁ		
	TRAFOSTANICA MIKROVANÁ - STAV		
	TRAFOSTANICA KIOSKOVÁ - NÁVRH / REKONŠTRUKCIA		
	TECHNOLÓGICKÉ TELEKOMUNIKAČNÉ ZARIADENIE		
	DIALKOVÝ OPTICKÝ KÁBEL		
	VÝTLAČNÉ POTRUBIE HDPE DN 90 (SMER ČOV TOPOĽČANY)		
	HLAVNÝ KANALIZAČNÝ ZBERAČ (DN 600) VÝPUSŤNÁ KANALIZÁCIA		

STAV	NÁVRH
	HRANICA VEREJNOPROSPEŠNEJ STAVBY
	OZNAČENIE VPS V OBLASTI DOPRAVNEJ INFRAŠTRUKTÚRY
	OZNAČENIE VPS V OBLASTI VODNÉHO HOSPODÁRSTVA
	OZNAČENIE VPS V OBLASTI ENERGETIKY A INFORMAČNÝCH SIETI
	OZNAČENIE VPS V OBLASTI ODPADOVÉHO HOSPODÁRSTVA
	OZNAČENIE VPS V OBLASTI ŠPORTU A REKREÁCIE
	OZNAČENIE VPS V OBLASTI OCHRANY ŽIVOTNÉHO PROSTREDIA


SCHVALOVACIA DOLOŽKA
 Označenie schvalovacieho orgánu: **Obecné zastupiteľstvo obce Nitrianska Streda**
 Číslo uznesenia: **10 / 2018** a dátum schválenia: **12.4.2018**
 Číslo VZN, ktorým sa vyhlasuje záväzná časť ÚPN obce Nitrianska Streda: **1 / 2018**
 Oprávnená osoba: **Ing. Mária Majtánová, starostka obce**

OBJEDNÁVATEĽ: OBEĽ NITRIANSKA STREDA, OKRES TOPOĽČANY	MIERKA: 1:2 880
SPRACOVATEĽ: NEUTRA - ARCHITEKTONICKÝ ATELIER, FARSKÁ 1, 949 01 NITRA TEL./FAX: 037/6579461	FORMÁT: 10 A4
ZODP. PROJEKTANT: ING. ARCH. PETER MIZIA	DÁTUM: 04/2018
PROJEKTANT: ING. LUCIA ČERNÁ, ING. ARCH. ZUZANA GAJOVÁ	

7

NÁZOV VÝKRESU: **VÝKRES VEREJNOPROSPEŠNÝCH STAVIEB**

ÚPN OBCI NITRIANSKA STREDA
 ARCHITEKTONICKÝ ATELIER
neutra

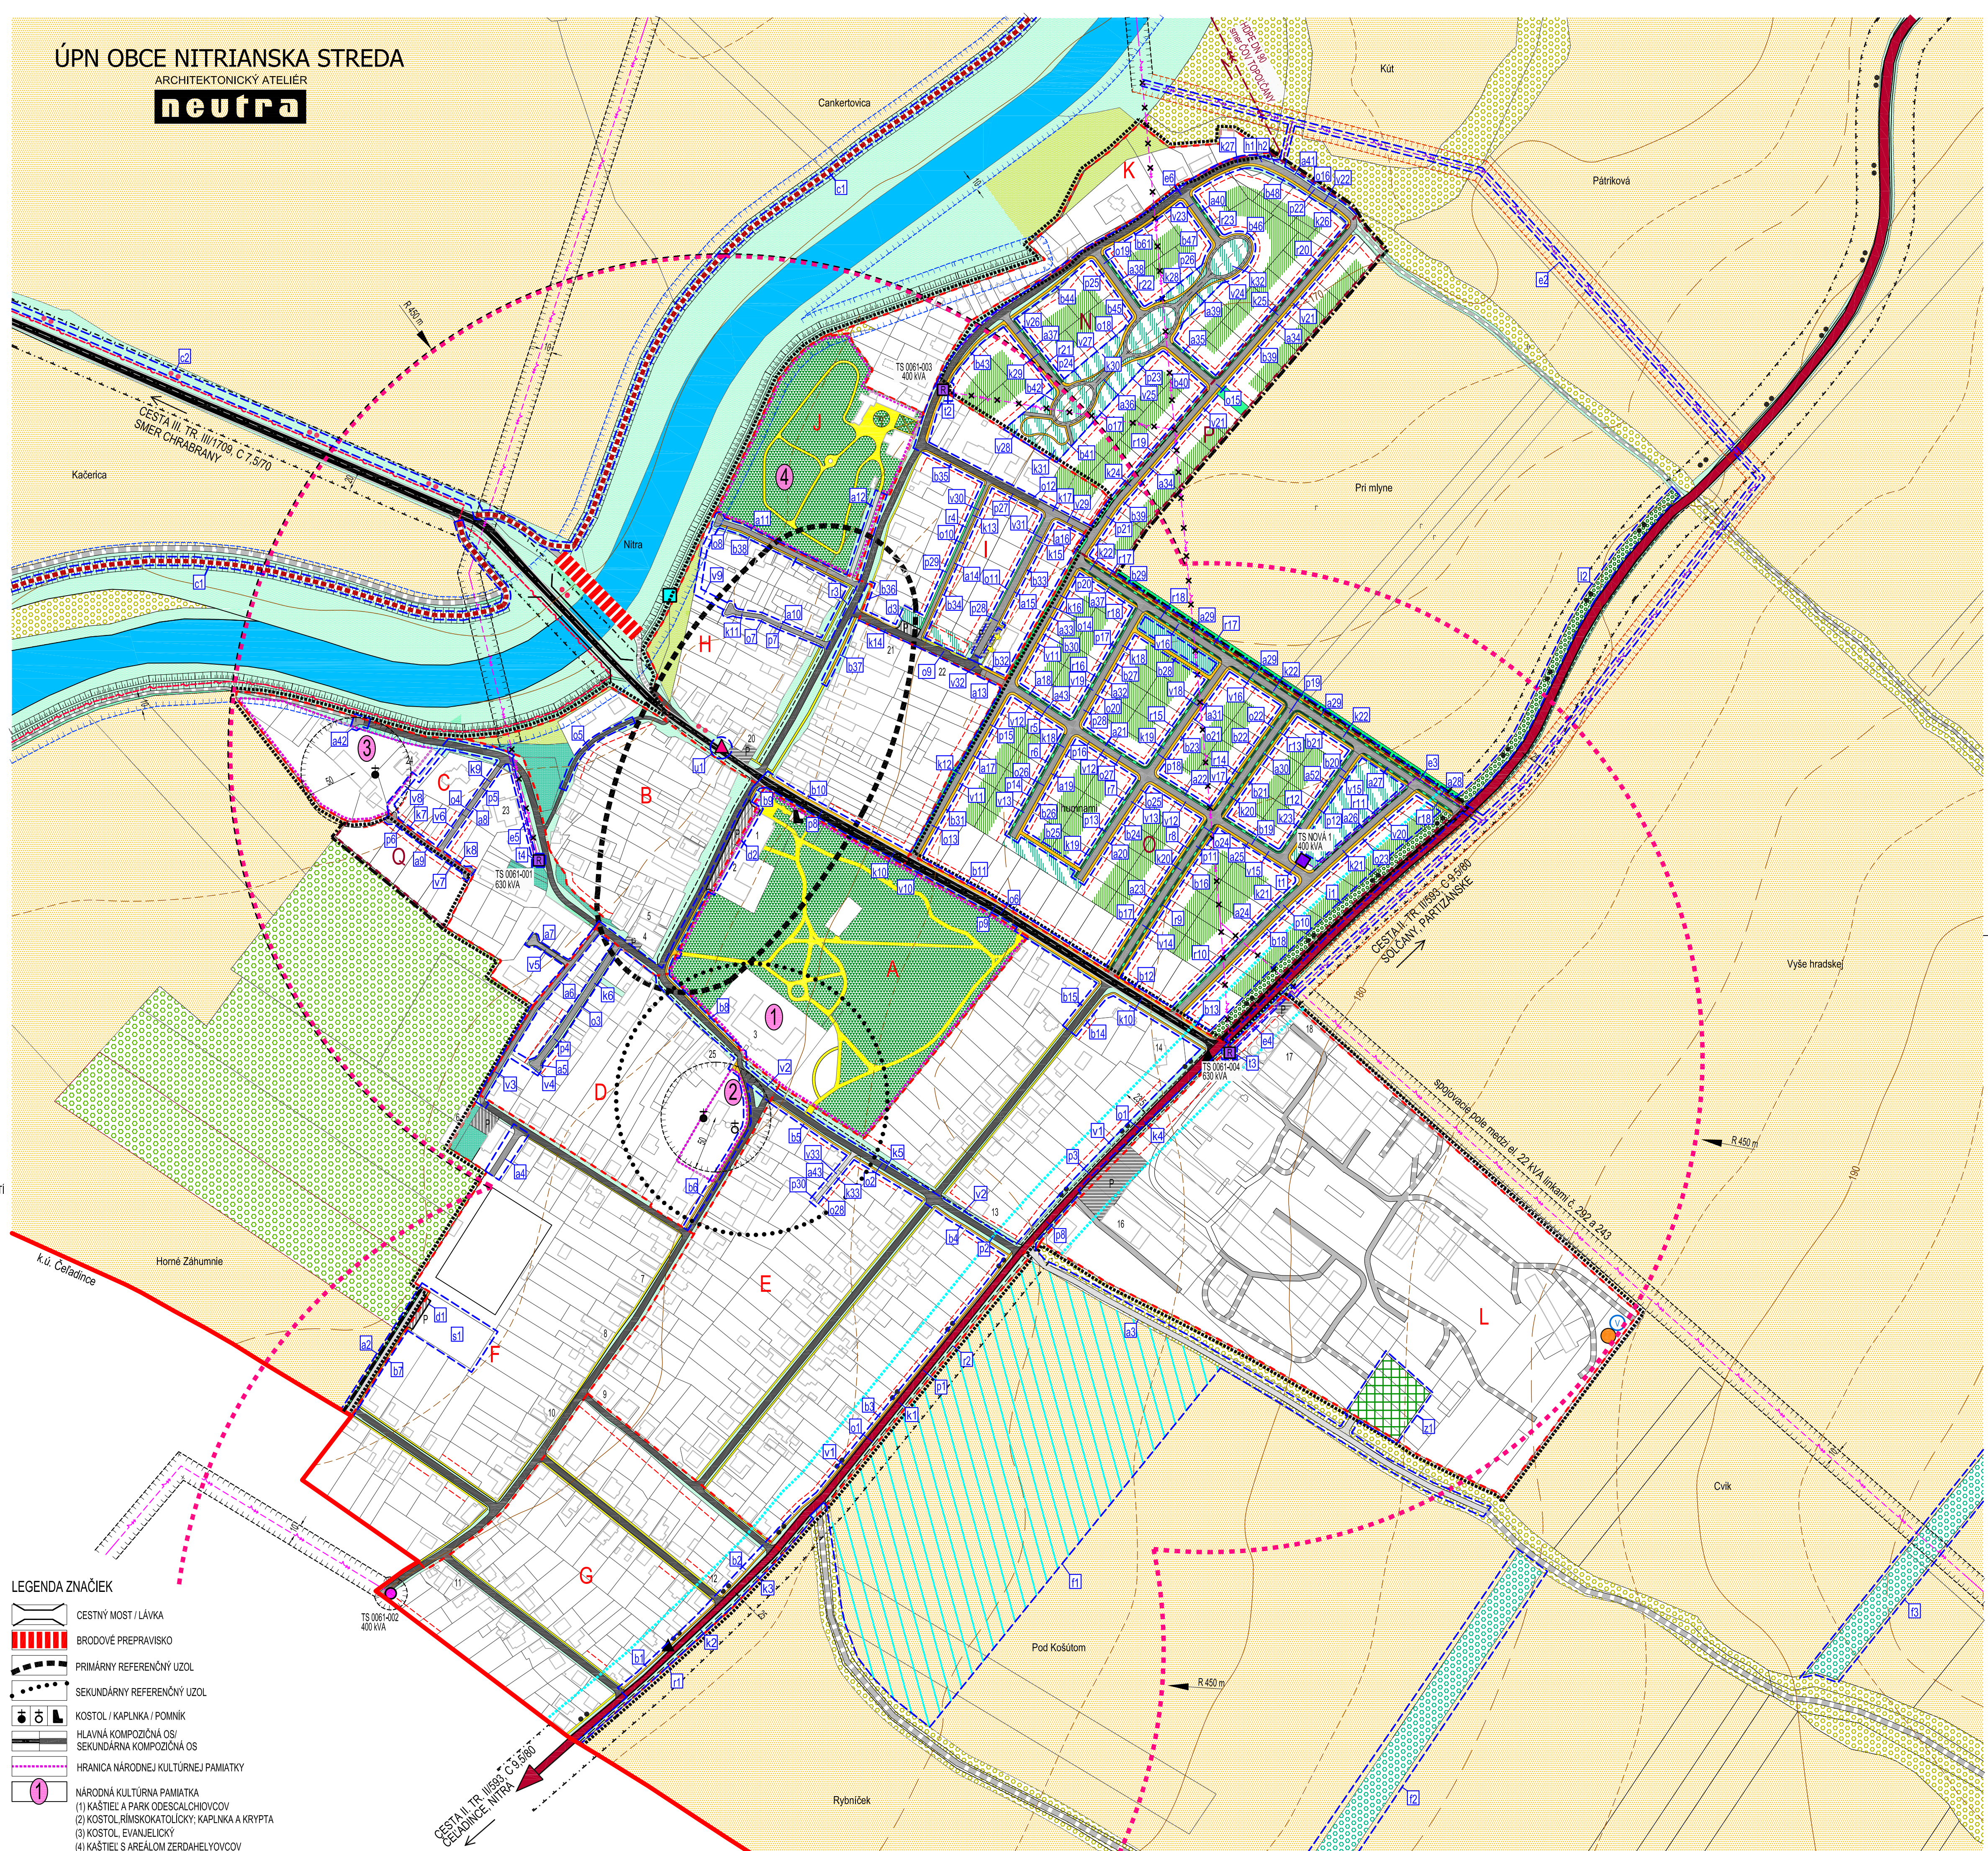

LEGENDA ZNAČIEK

	CESTNÝ MOST / LÁVKA
	BRODOVÉ PŘEPRAVIŠKO
	PRIMÁRNÝ REFERENČNÝ UZOL
	SEKUNDÁRNÝ REFERENČNÝ UZOL
	KOSTOL / KAPLNKA / POMNÍK
	HLAVNÁ KOMPOZIČNÁ OS
	SEKUNDÁRNA KOMPOZIČNÁ OS
	HRANICA NÁRODNEJ KULTÚRNEJ PAMATKY
	NÁRODNÁ KULTÚRNA PAMATKA
	(1) KAŠTIEL A PARK ODESCALCHIOVOV
	(2) KOSTOL RÍMSKOKATOLÍCKY, KAPLNKA A KRYPTA
	(3) KOSTOL EVANJELICKÝ
	(4) KAŠTIEL S AREÁLOM ZERDAHELJOVCOV