


ETAPIZÁCIA		OZNACENIE ÚPC (UZEINHO-PRISTOROVÝ CELOK)		DOPORUČENÁ POVLÁČNOSŤ		SÚČASNÝ KOEFICIENT ZASTAVANIA UZEMIA		NAVRHOVANÝ KOEFICIENT ZASTAVANIA UZEMIA		SÚČASNÝ INDEX POVLÁČNÝ PLOCH		NAVRHOVANÝ INDEX POVLÁČNÝ PLOCH		PLOCHA ÚPC		AKTIVITY PRIPUŠTENÉ V DANEJ LOKALITE	
I.	II.	I.	II.	I.	II.	I.	II.	I.	II.	I.	II.	I.	II.	I.	II.	I.	II.
Q	P	O	N	M	L	K	J	I	H	G	F	E	D	C	B	A	
2	2	2	2	3	2+	2	2	3	3	2	2	3	3	3	2	2+	
0,40	0,40	0,20	0,20	0,75	0,35	0,12	0,10	0,08	0,13	0,12	0,10	0,15	0,15	0,20	0,17	0,10	
0,15	0,20	0,20	0,20	0,70	0,50	0,12	0,10	0,16	0,18	0,15	0,20	0,24	0,24	0,30	0,20	0,15	
0,30	0,40	0,40	0,40	1,90	1,00	0,24	0,20	0,43	0,26	0,30	0,30	0,30	0,28	0,20	0,20	0,15	
57 188	15 831	113 751	57 188	33 296	118 52	18 593	23 564	35 986	55 852	56 032	69 835	135 889	39 578	34 385	33 899	55 548	

1. OBEČNÝ ÚRAD, KULTÚRNY DOM, KADERNÍCTVO, VŠEOBECNÝ LEKÁR
2. ZARIADENIE SOCIÁLNYCH SLUŽIEB
3. ARCHÍV MINISTERSTVA VNÚTRA
4. POHOSŤSTVO
5. VEĽKOOBCHOD OVOCIA A ZELENINY
6. ORECHOVÝ SAD
7. PREDAJ OVOCIA A ZELENINY
8. HOSTINEC
9. POŠTA
10. POTRAVINY
11. POHREBNÍCTVO
12. ZÁHRADNÍCTVO, ZÁVLAHY
13. AUTOVRAKOVSKO, PREDAJ MOTOROVÝCH OLEJOV
14. ODŠTEPNÝ ZÁVOD TOPOĽČANKY, LESY SR
15. PREDAJ ZELENINY
16. STANICA TECHNICKEJ KONTROLY
17. PD TRIEĎA, ŠLACHTIETSKÁ STANICA
18. ZBOJÁRSKA VÝROBA (PUŠKÁRSTVO)
19. POMNÍK SNP
20. RESTAURÁCIA
21. BAR
22. TENISOVÉ KURTY
23. VÝROBA PRACOVNÝCH ODEVOV
24. FARA EVANGELICKÉHO KOSTOLA
25. RÍMSKOKATOLICKÝ FARSKÝ ÚRAD

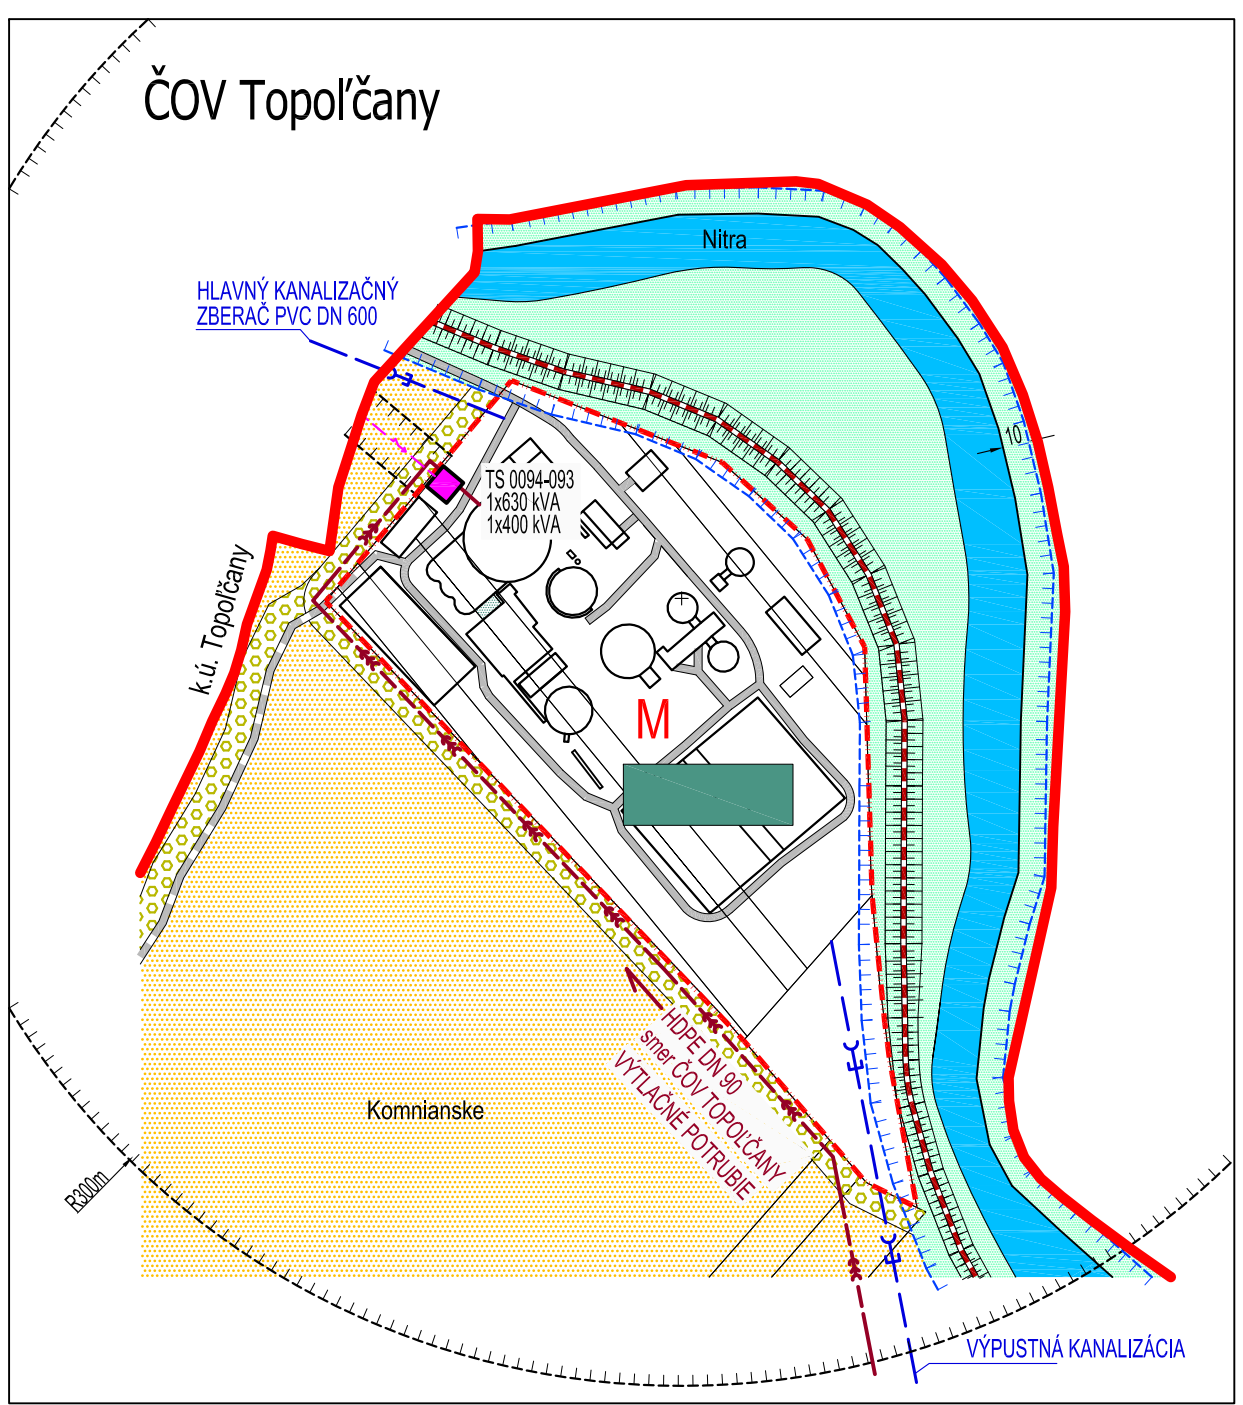


LEGENDA:

STAV	NÁVRH
[Symbol]	HRANICA KATASTRÁLNEHO ÚZEMIA OBCI
[Symbol]	HRANICA ZASTAVANÉHO ÚZEMIA OBCI
[Symbol]	HRANICA ÚZEMNO - PRIESTOROVÉHO CELKU
[Symbol]	OZNACENIE ÚZEMNO - PRIESTOROVÉHO CELKU
[Symbol]	OCHRANNÉ PÁSMO CIEST II. a III. TRIEDY
[Symbol]	HLUKOVÉ PÁSMO 60 dB
[Symbol]	OCHRANNÉ PÁSMA VŠETKYCH DRUHOV
[Symbol]	MANIPULAČNÉ PÁSMO VODNÉHO TOKU
[Symbol]	CESTA I. TRIEDY
[Symbol]	CESTA III. TRIEDY, HLAVNÁ KOMPOZIČNÁ OS
[Symbol]	MIESTNE AUTOMOBILOVÉ KOMUNIKÁCIE SPEVNENÉ
[Symbol]	MIESTNE AUTOMOBILOVÉ KOMUNIKÁCIE NESPEVNENÉ
[Symbol]	ÚČELOVÉ KOMUNIKÁCIE SPEVNENÉ
[Symbol]	ÚČELOVÉ KOMUNIKÁCIE NESPEVNENÉ
[Symbol]	PEŠIE CHODNÍKY A PLOCHY SPEVNENÉ/ NESPEVNENÉ
[Symbol]	REGIONÁLNA CYKLOTRASA NITRA - TOPOĽČANY
[Symbol]	PONITRANSKA CYKLOMAGISTALA
[Symbol]	RIGOLY
[Symbol]	PLOCHY STATICKEJ AUTOMOBILOVEJ DOPRAVY
[Symbol]	22 kV VZDUŠNÉ ELEKTRICKE VEDENIE VN
[Symbol]	22 kV VZDUŠNÉ ELEKTRICKE VEDENIE VN NA ZRUŠENIE
[Symbol]	22 kV KÁBLOVÉ ELEKTRICKE VEDENIE VN
[Symbol]	TRAFOSTANICA STOŽAROVÁ
[Symbol]	TRAFOSTANICA MUROVANÁ - STAV
[Symbol]	TRAFOSTANICA KIOKOVÁ - NÁVRH / REKONŠTRUKCIA
[Symbol]	TECHNOLOGICKE TELEKOMUNIKAČNÉ ZARIADENIE
[Symbol]	DIALKOVÝ OPTICKÝ KÁBEL
[Symbol]	VÝTLAČNÉ POTRUBIE HDPE DN 90 (SMER ČOV TOPOĽČANY)
[Symbol]	HLAVNÝ KANALIZAČNÝ ZBERAČ (DN 600) VÝPUSTNÁ KANALIZÁCIA
[Symbol]	PLYNOVOD STL1
[Symbol]	VODOJEM

STAV	NÁVRH
[Symbol]	STAVEBNÁ ČARA
[Symbol]	POZEMKY A OBJEKTY S FUNKCIOU BÝVANIA-IBV
[Symbol]	POZEMKY A OBJEKTY S FUNKCIOU O.V. KOMER. CHARAKTERU NA BÁZE IBV
[Symbol]	POZEMKY A OBJEKTY S FUNKCIOU BÝVANIA-HBIV
[Symbol]	POZEMKY A OBJEKTY S FUNKCIOU BÝVANIA-HBIV A IBV
[Symbol]	POZEMKY A OBJEKTY S FUNKCIOU BÝVANIA-HBIV A VEREJNEJ ZELENE
[Symbol]	POZEMKY A OBJEKTY S FUNKCIOU O.V. KOMERČNEHO CHARAKTERU
[Symbol]	POZEMKY A OBJEKTY S FUNKCIOU O.V. KOMER. CHARAKTERU A VEREJNEJ ZELENE
[Symbol]	POZEMKY A OBJEKTY S FUNKCIOU O.V. NEKOMERČNEHO CHARAKTERU
[Symbol]	POZEMKY A OBJEKTY S FUNKCIOU O.V. SAKRÁLNEHO CHARAKTERU
[Symbol]	POZEMKY A OBJEKTY S FUNKCIOU VÝROBY A PODNIKANIA
[Symbol]	POZEMKY A OBJEKTY S FUNKCIOU REKREÁCIE A ŠPORTU
[Symbol]	POZEMKY A OBJEKTY S FUNKCIOU REKREÁCIE, ŠPORTU A VEREJNEJ ZELENE
[Symbol]	POZEMKY A OBJEKTY S FUNKCIOU O.V. NEKOMERČNEHO CHARAKTERU
[Symbol]	POZEMKY A OBJEKTY S FUNKCIOU O.V. SAKRÁLNEHO CHARAKTERU
[Symbol]	POZEMKY A OBJEKTY S FUNKCIOU POĽNOHOSPODÁRSKEJ VÝROBY
[Symbol]	POZEMKY A OBJEKTY S FUNKCIOU POĽNOHOSPODÁRSKEJ VÝROBY, VÝROBY A PODNIKANIA
[Symbol]	POZEMKY A OBJEKTY S FUNKCIOU TECHNICKÉJ INFRAŠTRUKTÚRY
[Symbol]	ZBERNÝ DVOR DRUHOTNÝCH SUROVIN, KOMPPOSTOVSKO
[Symbol]	SÚKR. ZELEN (ZÁHRADY, SADY)
[Symbol]	VEREJNÁ ZELEN
[Symbol]	VYHRADENÁ ZELEN (PARK)
[Symbol]	NELESNÁ DREVNÁ VEGETÁCIA
[Symbol]	TRVALÝ TRÁVNÝ PORAST (LUKY, PASIENKY)
[Symbol]	ORECHOVÝ SAD
[Symbol]	BARIEROVÁ ZELEN
[Symbol]	ORNÁ PÔDA
[Symbol]	VODNÝ TOK, RIEKA
[Symbol]	POTENCIÁLNY PRIESTOR PRE NÁVRH SUCHÉHO POLDRA
[Symbol]	VODÁRENSKÝ PREVÁDZKOVÝ OBJEKT SVPS
[Symbol]	AUTOBUSOVÁ ZASTÁVKA
[Symbol]	DOCHÁDZOVÁ VZDIALENOSŤ

SCHVALOVACIA DOLOŽKA
 Označenie schvalovacieho orgánu: **Obecné zastupiteľstvo obce Nitrianska Streda**
 Číslo uznesenia: **10 / 2018** a dátum schválenia: **12.4.2018**
 Číslo VZN, ktorým sa vyhlasuje záväzná časť ÚPN obce Nitrianska Streda: **1 / 2018**
 Oprávnená osoba: **Ing. Mária Majtánová, starostka obce**

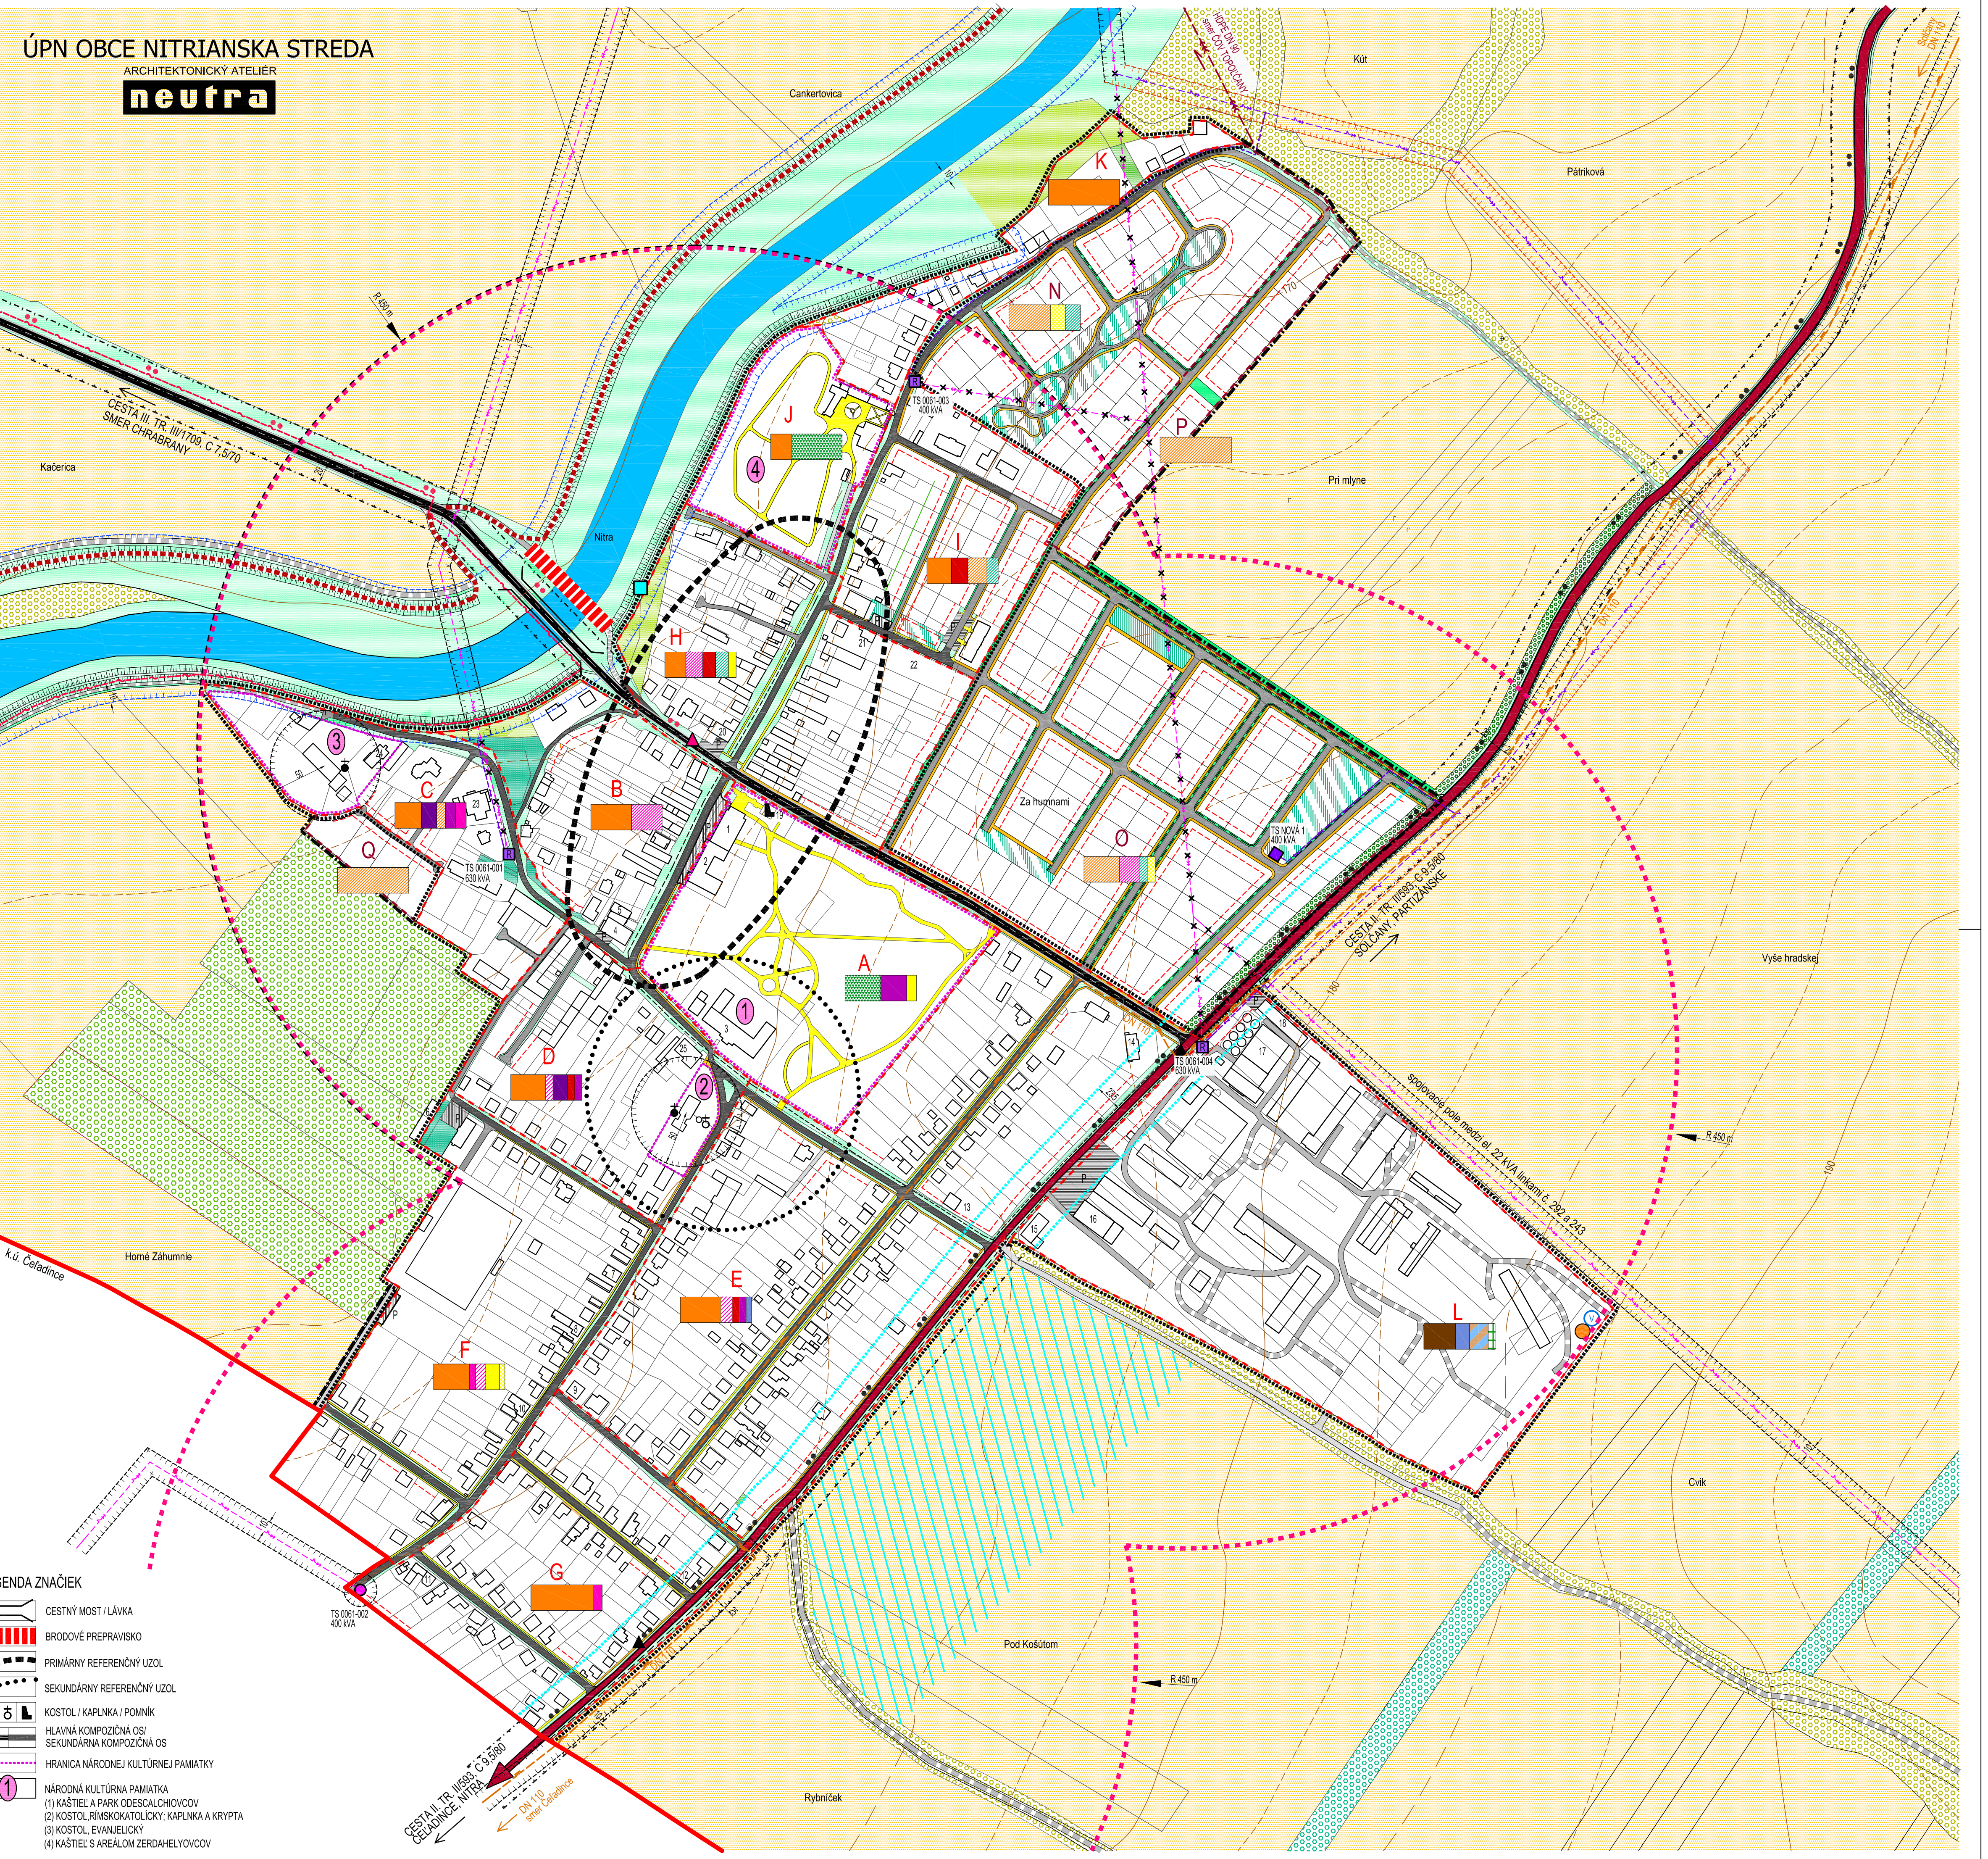

LEGENDA ZNAČIEK

[Symbol]	CESTNÝ MOST / LÁVKA
[Symbol]	BRODOVÉ PŘEPRAVKO
[Symbol]	PRIMÁRNÝ REFERENČNÝ UZOL
[Symbol]	SEKUNDÁRNÝ REFERENČNÝ UZOL
[Symbol]	KOSTOL / KAPLNKA / POMNÍK
[Symbol]	HLAVNÁ KOMPOZIČNÁ OS / SEKUNDÁRNÁ KOMPOZIČNÁ OS
[Symbol]	HRANICA NÁRODNEJ KULTÚRNEJ PAMATKY
[Symbol]	NÁRODNÁ KULTÚRNA PAMATKA
[Symbol]	(1) KÁŠŤEL A PARK ODSČALCHOVCOV
[Symbol]	(2) KOSTOL RÍMSKOKATOLICKÝ; KAPLNKA A KRYPTA
[Symbol]	(3) KOSTOL EVANGELICKÝ
[Symbol]	(4) KÁŠŤEL S AREÁLOM ZERDAHELYOVCOV

OBJEDNÁVATEL: OBEČ NITRIANSKA STREDA, OKRES TOPOĽČANY	MIERKA: 1:2 880
SPRACOVATEL: NEUTRA - ARCHITEKTONICKÝ ATÉLIER, FARSKÁ 1, 949 01 NITRA, TEL./FAX: 037/6579461	FORMÁT: 10 A4
ZODP. PROJEKTANT: ING. ARCH. PETER MIZIA	DÁTUM: 04/2018
PROJEKTANT: ING. LUCIA ČERNÁ, ING. ARCH. ZUZANA GAJOVÁ	

NÁZOV VÝKRESU: **VÝKRES ORGANIZÁCIE A REGULÁCIE**

6