1. OBECNÝ ÚRAD, KULTÚRNY DOM KADERNÍCTVO, VŠEOBECNÝ LEKÁR
2. ZARIADENIE SOCIÁLNYCH SLUŽIEB
3. ARCHÍV MINISTERSTVA VNÚTRA
4. POHOSTINSTVO
5. VEĽKOOBCHOD OVOCIA A ZELENINY
6. ORECHOVÝ SAD
7. PREDAJ OVOCIA A ZELENINY
8. HOSTINEC
9. POŠTA
10. POTRAVINY
11. POHREBNÍCTVO
12. ZÁHRADNÍCTVO, ZÁVLAHY
13. AUTOVRAKOVISKO, PREDAJ MOTOROVÝCH OLEJOV
14. ODŠTEPNÝ ZÁVOD TOPOĽČIANKY, LESY SR
15. PREDAJ ZELENINY
16. STANICA TECHNICKEJ KONTROLY
17. PD TRÍBEČ, ŠLACHTITEĽSKÁ STANICA
18. ZBROJÁRSKA VÝROBA (PUŠKÁRSTVO)
19. POMNÍK SNP
20. REŠTAURÁCIA
21. BAR
22. TENISOVÉ KURTY
23. VÝROBA PRACOVNÝCH ODEVOV
24. FARA EVANJELICKÉHO KOSTOLA
25. RÍMSKOKATOLÍCKY FARSKÝ ÚRAD

ČOV Topoľčany

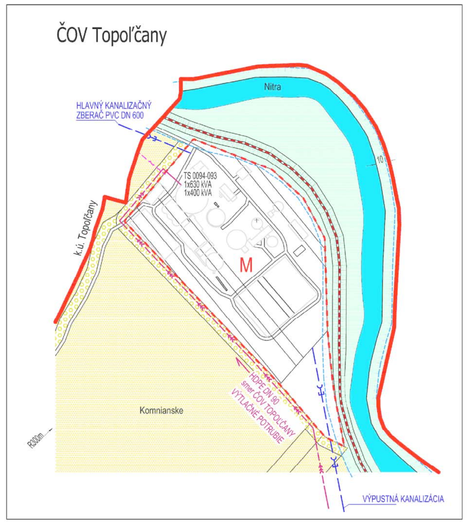

LEGENDA:

STAV	NÁVRH	
		HRANICA KATASTRÁLNEHO ÚZEMIA OBCE
II.,III.TRIEDA		HRANICA ZASTAVANÉHO ÚZEMIA OBCE
		HRANICA ÚZEMNO - PRIESTOROVÉHO CELKU
A	N	OZNAČENIE ÚZEMNO - PRIESTOROVÉHO CELKU
		OCHRANNÉ PÁSMO CIEST II. a III. TRIEDY
		HLUKOVÉ PÁSMO 60 dB
P	P	PLOCHY STATICKEJ AUTOMOBILOVEJ DOPRAVY
		TECHNOLOGICKÉ TELEKOMUNIKAČNÉ ZARIADENIE
		SÚKR. ZELEŇ (ZÁHRADY, SADY)
		VEREJNÁ ZELEŇ
		SPRIEVODNÁ ZELEŇ
		VYHRADENÁ ZELEŇ (PARK)
		NELESNÁ DREVINOVÁ VEGETÁCIA
		TRVALÝ TRÁVNY PORAST (LÚKY, PASIENKY)
		ORECHOVÝ SAD
		BARIÉROVÁ ZELEŇ
		ORNÁ PÔDA

STAV	NÁVRH	
		VODNÝ TOK, RIEKA
		POTENCIÁLNY PRIESTOR PRE NÁVRH SUCHÉHO POLDRA
		MANIPULAČNÉ PÁSMO VODNÉHO TOKU
		RIGOLY
		VODOVOD PVC 100/ PVC 80
		KANALIZAČNÁ STOKA PVC DN 300
		VÝTLAČNÉ POTRUBIE HDPE DN 90 (SMER ČOV TOPOĽČANY)
		HLAVNÝ KANALIZAČNÝ ZBERAČ (DN 600)/ VÝPUSTNÁ KANALIZÁCIA
ČS 1	ČS 3	PREČERPÁVACIA STANICA
V		VODOJEM
		VODÁRENSKÝ PREVÁDZKOVÝ OBJEKT SVPŠP

LEGENDA ZNAČIEK

- CESTNÝ MOST / LÁVKA
- BRODOVÉ PREPRAVISKO
- PRIMÁRNY REFERENČNÝ UZOL
- SEKUNDÁRNY REFERENČNÝ UZOL
- KOSTOL / KAPLNKA / POMNÍK
- HLAVNÁ KOMPOZIČNÁ OS/ SEKUNDÁRNA KOMPOZIČNÁ OS
- HRANICA NÁRODNEJ KULTÚRNEJ PAMIATKY
- (1) NÁRODNÁ KULTÚRNA PAMIATKA
  - (1) KAŠTIEL A PARK ODESCALCHIOVCOV
  - (2) KOSTOL,RÍMSKOKATOLÍCKY; KAPLNKA A KRYPTA
  - (3) KOSTOL, EVANJELICKÝ
  - (4) KAŠTIEL S AREÁLOM ZERDAHELYOVCOV

SCHVAĽOVACIA DOLOŽKA
Označenie schvaľovacieho orgánu: **Obecné zastupiteľstvo obce Nitrianska Streda**
Číslo uznesenia: **10 / 2018** a dátum schválenia: **12.4.2018**
Číslo VZN, ktorým sa vyhlasuje záväzná časť ÚPN obce Nitrianska Streda: **1 / 2018**
Oprávnená osoba: **Ing. Mária Majtánová, starostka obce**

OBJEDNÁVATEĽ:	OBEC NITRIANSKA STREDA, OKRES TOPOĽČANY	MIERKA:	1:2 880
SPRACOVATEĽ:	NEUTRA - ARCHITEKTONICKÝ ATELIÉR, FARSKÁ 1, 949 01 NITRA,TEL./FAX: 037/6579461	FORMÁT:	10 A4
ZODP. PROJEKTANT:	ING. ARCH. PETER MIZIA PROJEKTANT: ING. LUCIA ČERNÁ, ING. ARCH. ZUZANA GAJOVÁ	DÁTUM:	04/2018

10

NÁZOV VÝKRESU: VÝKRES VEREJNÉHO TECHNICKÉHO VYBAVENIA - VODNÉ HOSPODÁRSTVO

ÚPN OBCE NITRIANSKA STREDA

ARCHITEKTONICKÝ ATELIÉR
neutra

ÚPN OBCE NITRIANSKA STREDA V ZNENÍ ZMIEN A DOPLNKOV č.1

ARCHITEKTONICKÝ ATELIÉR
neutra

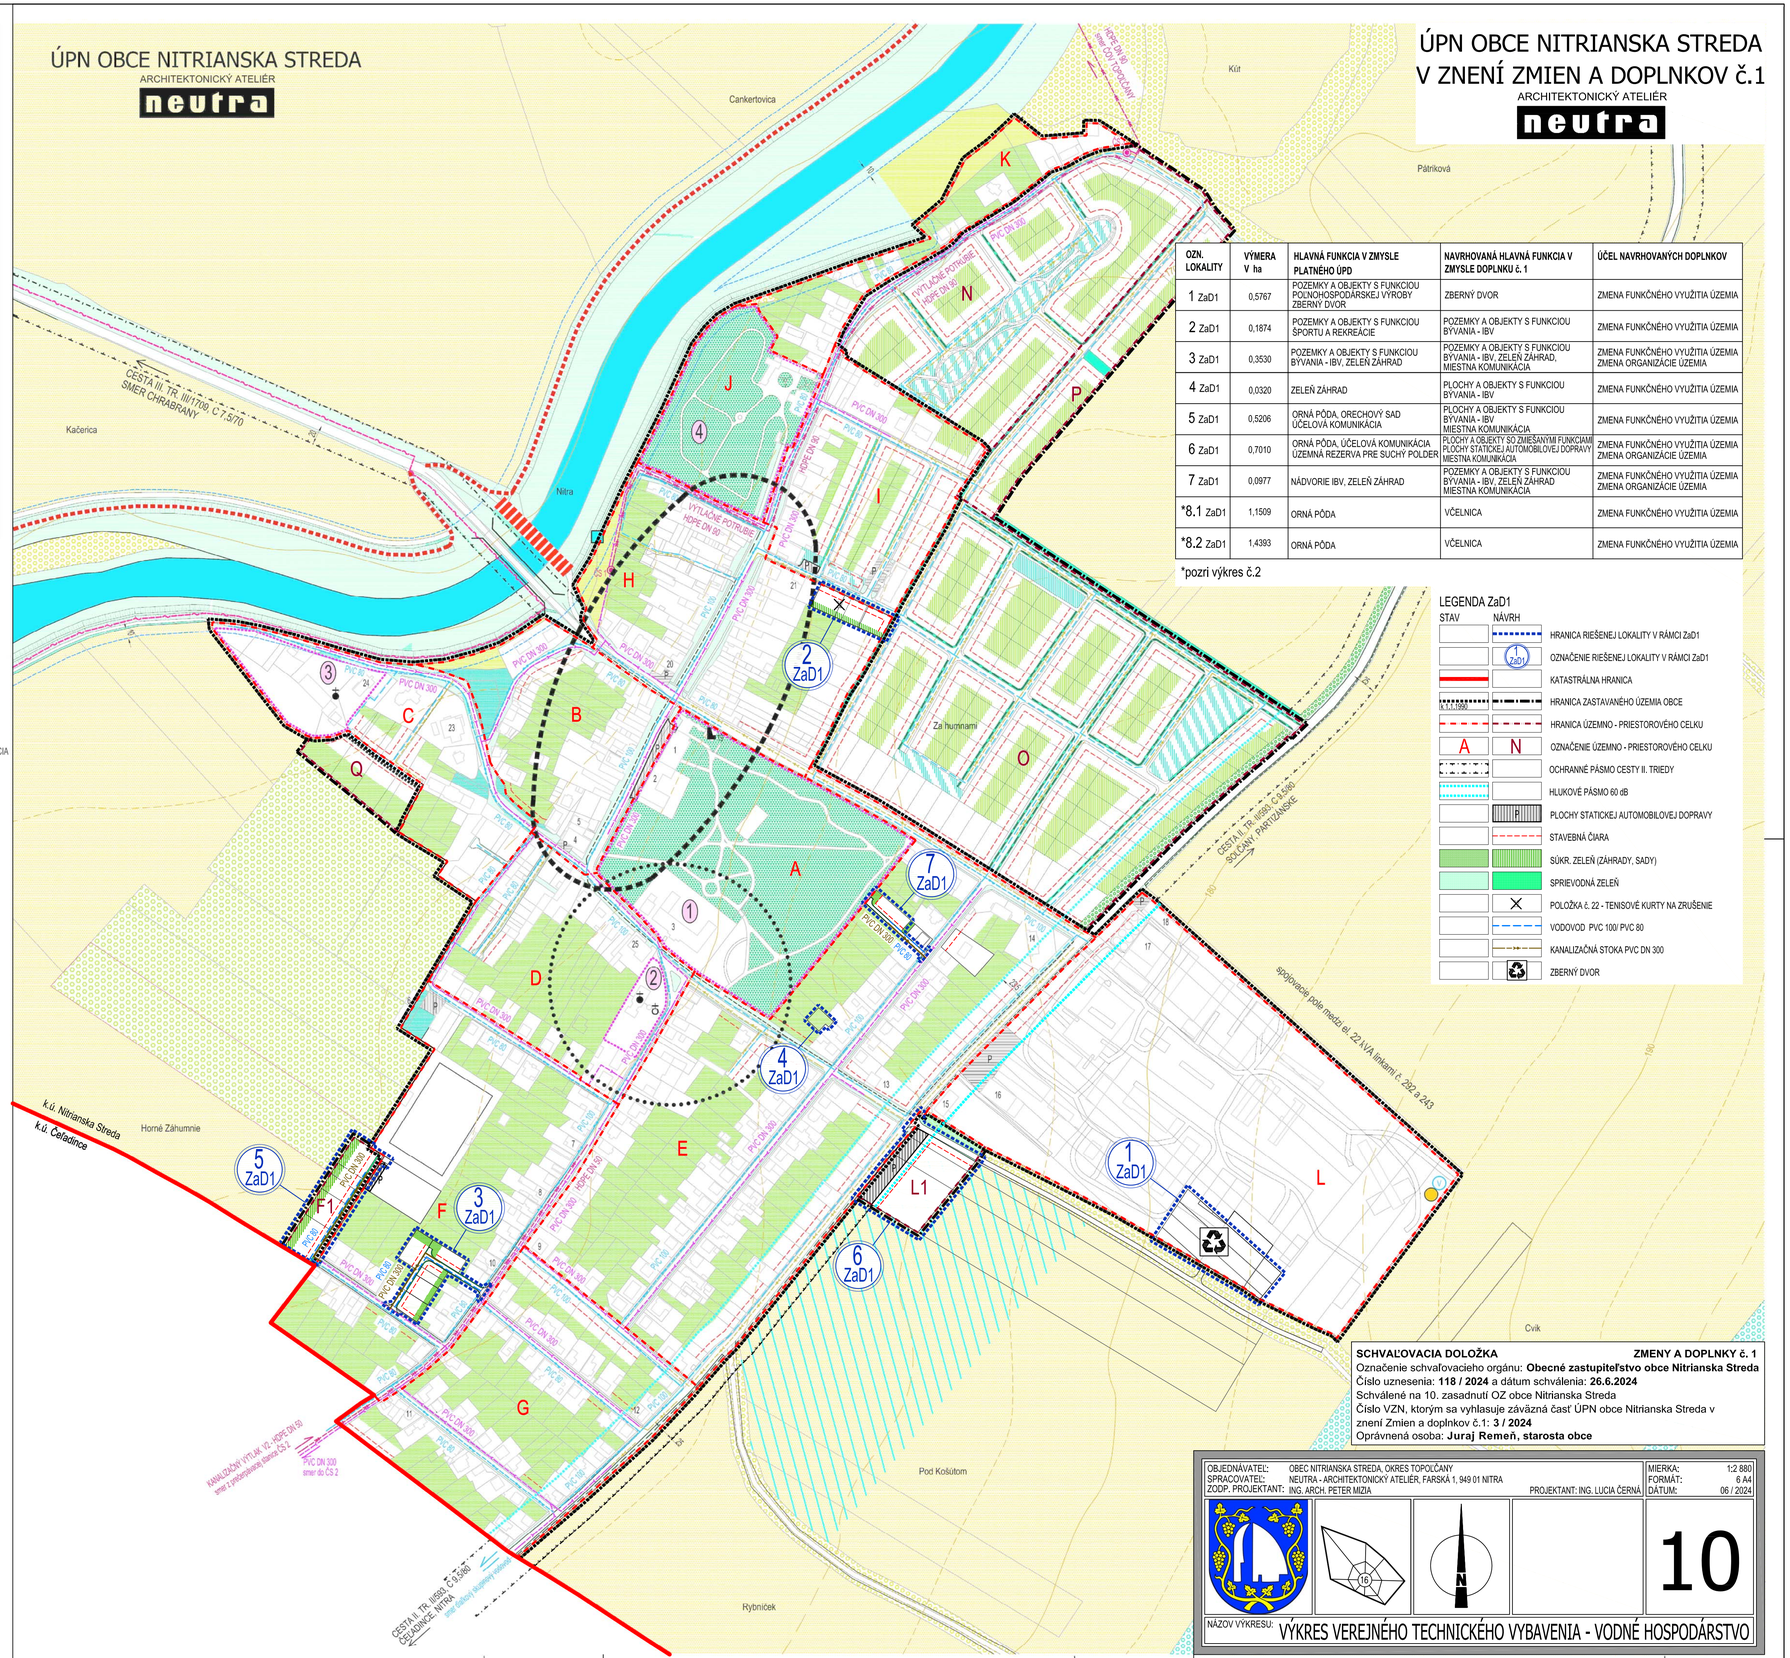

OZN. LOKALITY	VÝMERA V ha	HLAVNÁ FUNKCIA V ZMYSLE PLATNÉHO ÚPD	NAVRHOVANÁ HLAVNÁ FUNKCIA V ZMYSLE DOPLNKU č. 1	ÚČEL NAVRHOVANÝCH DOPLNKOV
1 ZaD1	0,5767	POZEMKY A OBJEKTY S FUNKCIOU POĽNOHOSPODÁRSKEJ VÝROBY ZBERNÝ DVOR	ZBERNÝ DVOR	ZMENA FUNKČNÉHO VYUŽITIA ÚZEMIA
2 ZaD1	0,1874	POZEMKY A OBJEKTY S FUNKCIOU ŠPORTU A REKREÁCIE	POZEMKY A OBJEKTY S FUNKCIOU BÝVANIA - IBV	ZMENA FUNKČNÉHO VYUŽITIA ÚZEMIA
3 ZaD1	0,3530	POZEMKY A OBJEKTY S FUNKCIOU BÝVANIA - IBV, ZELEŇ ZÁHRAD	POZEMKY A OBJEKTY S FUNKCIOU BÝVANIA - IBV, ZELEŇ ZÁHRAD, MIESTNA KOMUNIKÁCIA	ZMENA FUNKČNÉHO VYUŽITIA ÚZEMIA ZMENA ORGANIZÁCIE ÚZEMIA
4 ZaD1	0,0320	ZELEŇ ZÁHRAD	PLOCHY A OBJEKTY S FUNKCIOU BÝVANIA - IBV	ZMENA FUNKČNÉHO VYUŽITIA ÚZEMIA
5 ZaD1	0,5206	ORNÁ PÔDA, ORECHOVÝ SAD ÚČELOVÁ KOMUNIKÁCIA	PLOCHY A OBJEKTY S FUNKCIOU BÝVANIA - IBV MIESTNA KOMUNIKÁCIA	ZMENA FUNKČNÉHO VYUŽITIA ÚZEMIA
6 ZaD1	0,7010	ORNÁ PÔDA, ÚČELOVÁ KOMUNIKÁCIA ÚZEMNÁ REZERVA PRE SUCHÝ POLDER	PLOCHY A OBJEKTY SO ZMIEŠANÝMI FUNKCIAMI PLOCHY STATICKEJ AUTOMOBILOVEJ DOPRAVY MIESTNA KOMUNIKÁCIA	ZMENA FUNKČNÉHO VYUŽITIA ÚZEMIA ZMENA ORGANIZÁCIE ÚZEMIA
7 ZaD1	0,0977	NÁDVORIE IBV, ZELEŇ ZÁHRAD	POZEMKY A OBJEKTY S FUNKCIOU BÝVANIA - IBV, ZELEŇ ZÁHRAD MIESTNA KOMUNIKÁCIA	ZMENA FUNKČNÉHO VYUŽITIA ÚZEMIA ZMENA ORGANIZÁCIE ÚZEMIA
*8.1 ZaD1	1,1509	ORNÁ PÔDA	VČELNICA	ZMENA FUNKČNÉHO VYUŽITIA ÚZEMIA
*8.2 ZaD1	1,4393	ORNÁ PÔDA	VČELNICA	ZMENA FUNKČNÉHO VYUŽITIA ÚZEMIA

*pozri výkres č.2

LEGENDA ZaD1

STAV	NÁVRH	
	1 ZaD1	HRANICA RIEŠENEJ LOKALITY V RÁMCI ZaD1
		OZNAČENIE RIEŠENEJ LOKALITY V RÁMCI ZaD1
		KATASTRÁLNA HRANICA
		HRANICA ZASTAVANÉHO ÚZEMIA OBCE
		HRANICA ÚZEMNO - PRIESTOROVÉHO CELKU
A	N	OZNAČENIE ÚZEMNO - PRIESTOROVÉHO CELKU
		OCHRANNÉ PÁSMO CESTY II. TRIEDY
		HLUKOVÉ PÁSMO 60 dB
	P	PLOCHY STATICKEJ AUTOMOBILOVEJ DOPRAVY
		STAVEBNÁ ČIARA
		SÚKR. ZELEŇ (ZÁHRADY, SADY)
		SPRIEVODNÁ ZELEŇ
	X	POLOŽKA č. 22 - TENISOVÉ KURTY NA ZRUŠENIE
		VODOVOD PVC 100/ PVC 80
		KANALIZAČNÁ STOKA PVC DN 300
		ZBERNÝ DVOR

SCHVAĽOVACIA DOLOŽKA **ZMENY A DOPLNKY č. 1**
Označenie schvaľovacieho orgánu: **Obecné zastupiteľstvo obce Nitrianska Streda**
Číslo uznesenia: **118 / 2024** a dátum schválenia: **26.6.2024**
Schválené na 10. zasadnutí OZ obce Nitrianska Streda
Číslo VZN, ktorým sa vyhlasuje záväzná časť ÚPN obce Nitrianska Streda v znení Zmien a doplnkov č.1: **3 / 2024**
Oprávnená osoba: **Juraj Remeň, starosta obce**

OBJEDNÁVATEĽ:	OBEC NITRIANSKA STREDA, OKRES TOPOĽČANY	MIERKA:	1:2 880
SPRACOVATEĽ:	NEUTRA - ARCHITEKTONICKÝ ATELIÉR, FARSKÁ 1, 949 01 NITRA	FORMÁT:	6 A4
ZODP. PROJEKTANT:	ING. ARCH. PETER MIZIA PROJEKTANT: ING. LUCIA ČERNÁ	DÁTUM:	06 / 2024

10

NÁZOV VÝKRESU: VÝKRES VEREJNÉHO TECHNICKÉHO VYBAVENIA - VODNÉ HOSPODÁRSTVO