


1. OBECNÝ ÚRAD, KULTÚRNY DOM, KAUERNÍCTVO, VŠEOBECNÝ LEKÁR
2. ZARIADENIE SOCIÁLNYCH SLUŽIEB
3. ARCHÍV MINISTERSTVA VNÚTRA
4. POHŮSTINSTVO
5. VEĽKOBEOBCHOD OVOCIA A ZELENINY
6. ORECHOVÝ SAD
7. PREDAJ OVOCIA A ZELENINY
8. HOSTINEC
9. POŠTA
10. POTRAVINY
11. POHREBNÍCTVO
12. ZÁHRADNÍCTVO, ZÁVLAHY
13. AUTOVRAKOVISKO, PREDAJ MOTOROVÝCH OLEJOV
14. ODŠTEPNÝ ZÁVOD TOPOĽČANKY, LESY SR
15. PREDAJ ZELENINY
16. STANICA TECHNICKEJ KONTROLY
17. PD TRIBEC, ŠLACHTIELSKÁ STANICA
18. ZBRUJÁRSKA VÝROBA (PUŠKÁRSTVO)
19. POMNÍK SNP
20. RESTAURÁCIA
21. BAR
22. TENISOVÉ KURTY
23. VÝROBA PRACOVNÝCH ODEVOV
24. FARA EVANJELICKÉHO KOSTOLA
25. RÍMSKOKATOLÍCKY FARSKÝ ÚRAD

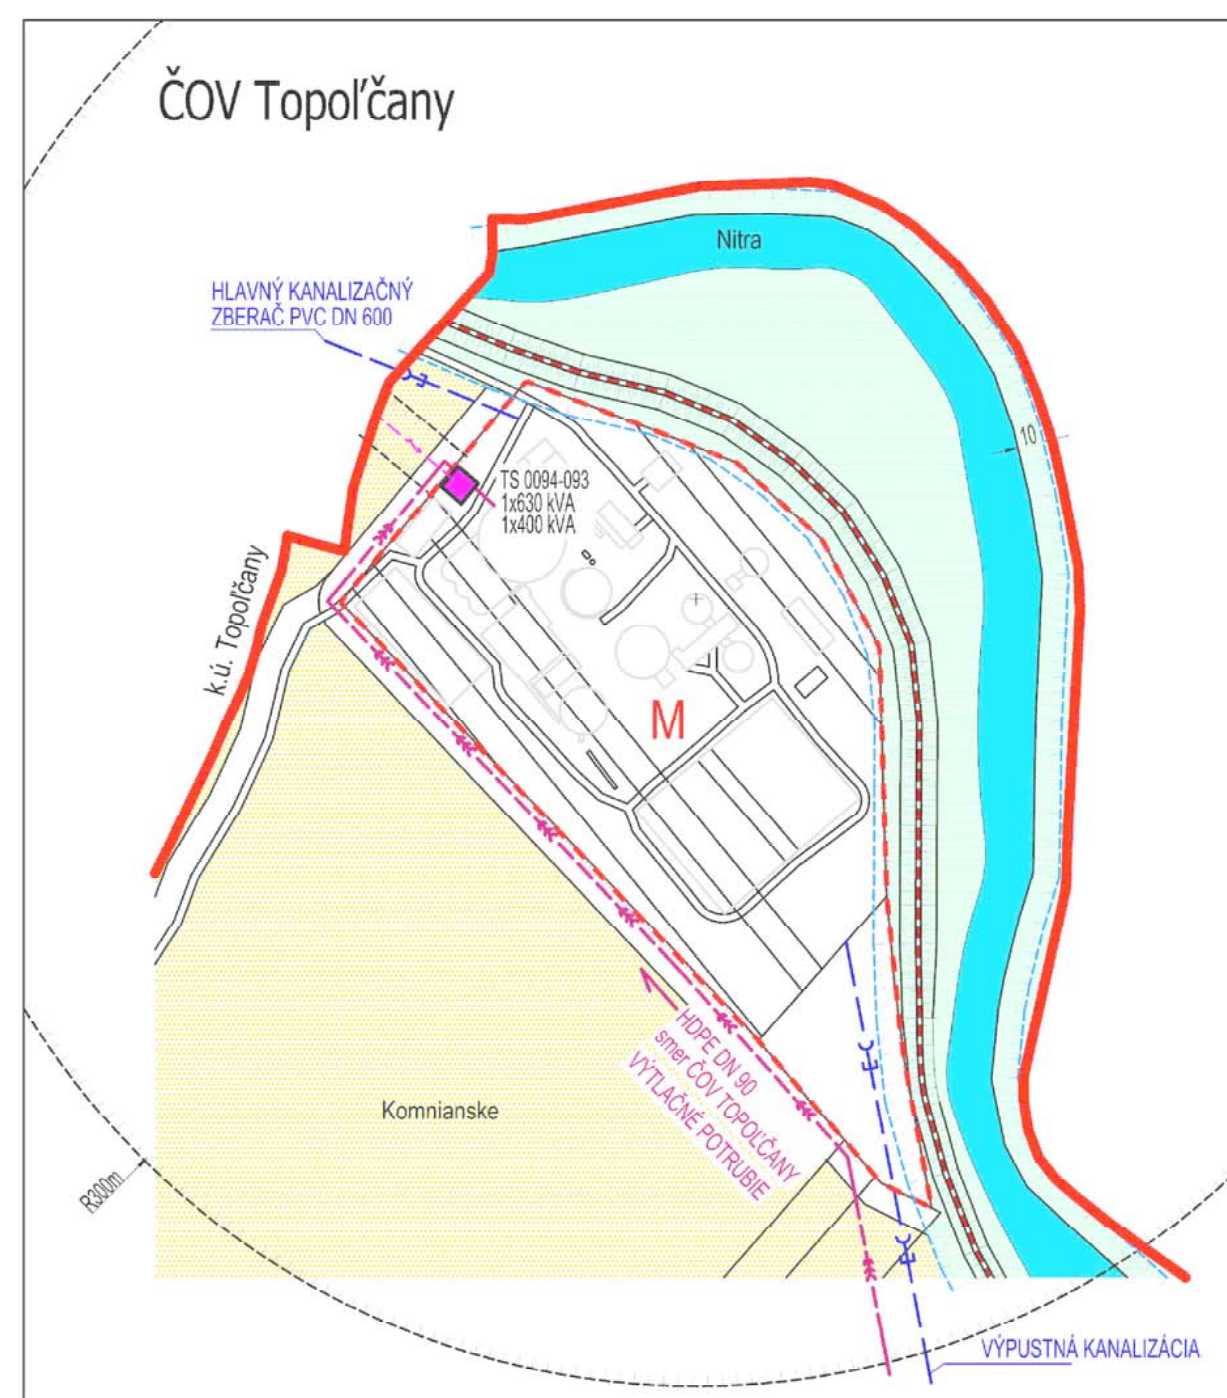

LEGENDA:

STAV	NÁVRH	OPIS
[Red line]	[Red line]	HRANICA KATASTRÁLNEHO ÚZEMIA OBCE
[Black dashed line]	[Black dashed line]	HRANICA ZASTAVANÉHO ÚZEMIA OBCE
[Red dashed line]	[Red dashed line]	HRANICA ÚZEMNO - PRIESTOROVÉHO CELKU
[A, N]	[A, N]	OZNAČENIE ÚZEMNO - PRIESTOROVÉHO CELKU
[Dotted line]	[Dotted line]	OCHRANNÉ PÁSMO CIEST II. a III. TRIEDY
[Dotted line]	[Dotted line]	OCHRANNÉ PÁSMA VŠETKYCH DRUHOV
[P]	[P]	PLOCHY STATICKEJ AUTOMOBILovej DOPRAVY
[Green]	[Green]	SÚKR. ZELENÝ (ZÁHRADY, SADY)
[Light Green]	[Light Green]	VEREJNÁ ZELEŇ
[Yellow]	[Yellow]	SPRIEVODNÁ ZELEŇ
[Orange]	[Orange]	ORNÁ PŮDA
[Blue]	[Blue]	VODNÝ TOK, RIEKA
[Blue dashed]	[Blue dashed]	MANIPULAČNÉ PÁSMO VODNÉHO TOKU
[Red dashed]	[Red dashed]	22 kV VZDUŠNÉ ELEKTRICKE VEDENIE VN
[Red dashed with X]	[Red dashed with X]	22 kV VZDUŠNÉ ELEKTRICKE VEDENIE VN NA ZRUŠENIE
[Red dashed]	[Red dashed]	22 kV KÁBLOVÉ ELEKTRICKE VEDENIE VN
[Purple circle]	[Purple circle]	TRAFOSTANICA STOŽIAROVÁ
[Purple square]	[Purple square]	TRAFOSTANICA KIOSKOVÁ / MUROVANÁ
[Purple square]	[Purple square]	TRAFOSTANICA KIOSKOVÁ REKONŠTRUOVANÁ
[Yellow circle]	[Yellow circle]	TECHNOLOGICKE TELEKOMUNIKÁCNE ZARIADENIE
[Red dashed]	[Red dashed]	DIALKOVÝ OPTICKÝ KÁBEL
[Blue dashed]	[Blue dashed]	TRASA PODZEMNÝCH OZNAMOVACÍCH VEDENÍ ST
[Blue dashed]	[Blue dashed]	PLYNOVOD ST1

LEGENDA ZNAČIEK

[Red line]	CESTNÝ MOST / LÁVKA
[Red dashed]	BRODOVÉ PŘEPRÁVISO
[Black dashed]	PRIMÁRNÝ REFERENČNÝ UZOL
[Black dashed]	SEKUNDÁRNÝ REFERENČNÝ UZOL
[Black circle]	KOSTOL / KAPLNKA / POMNÍK
[Black circle]	HLAVNÁ KOMPOZIČNÁ OS / SEKUNDÁRNÁ KOMPOZIČNÁ OS
[Red dashed]	HRANICA NÁRODNEJ KULTÚRNEJ PAMIATKY
[1]	NÁRODNÁ KULTÚRNA PAMIATKA
[1]	(1) KÁŠTIEL A PARK ODESCALCHOVCOV
[1]	(2) KOSTOL RÍMSKOKATOLÍCKY, KAPLNKA A KRYPTA
[1]	(3) KOSTOL EVANJELICKÝ
[1]	(4) KÁŠTIEL S AREÁLOM ZERDAHELVOVCOV


SCHVALOVACIA DOLOŽKA
 Označenie schvalovacieho orgánu: **Obecné zastupiteľstvo obce Nitrianska Streda**
 Číslo uznesenia: **10 / 2018** a dátum schválenia: **12.4.2018**
 Číslo VZN, ktorým sa vyhlasuje záväzná časť ÚPN obce Nitrianska Streda: **1 / 2018**
 Oprávnená osoba: **Ing. Mária Majtánová, starostka obce**

OBJEDNÁVATEĽ: OBEC NITRIANSKA STREDA, OKRES TOPOĽČANY	MIERKA: 1:2 880
SPRACOVATEĽ: NEUTRA - ARCHITEKTONICKÝ ATELIER, FARSKÁ 1, 949 01 NITRA, TEL./FAX: 037/6579461	FORMÁT: 10 A4
ZODP. PROJEKTANT: ING. ARCH. PETER MIZIA	PROJEKTANT: ING. LUCIA ČERNÁ, ING. ARCH. ZUZANA GAJOVÁ
	DÁTUM: 04/2018

9

NAZOV VÝKRESU: VÝKRES VEREJNÉHO TECHNICKÉHO VYBAVENIA - ELEKTRIFIKÁCIA, PLYNOFIKÁCIA, TELEKOMUNIKÁCIE

ÚPN OBCE NITRIANSKA STREDA
 ARCHITEKTONICKÝ ATELIER
neutra

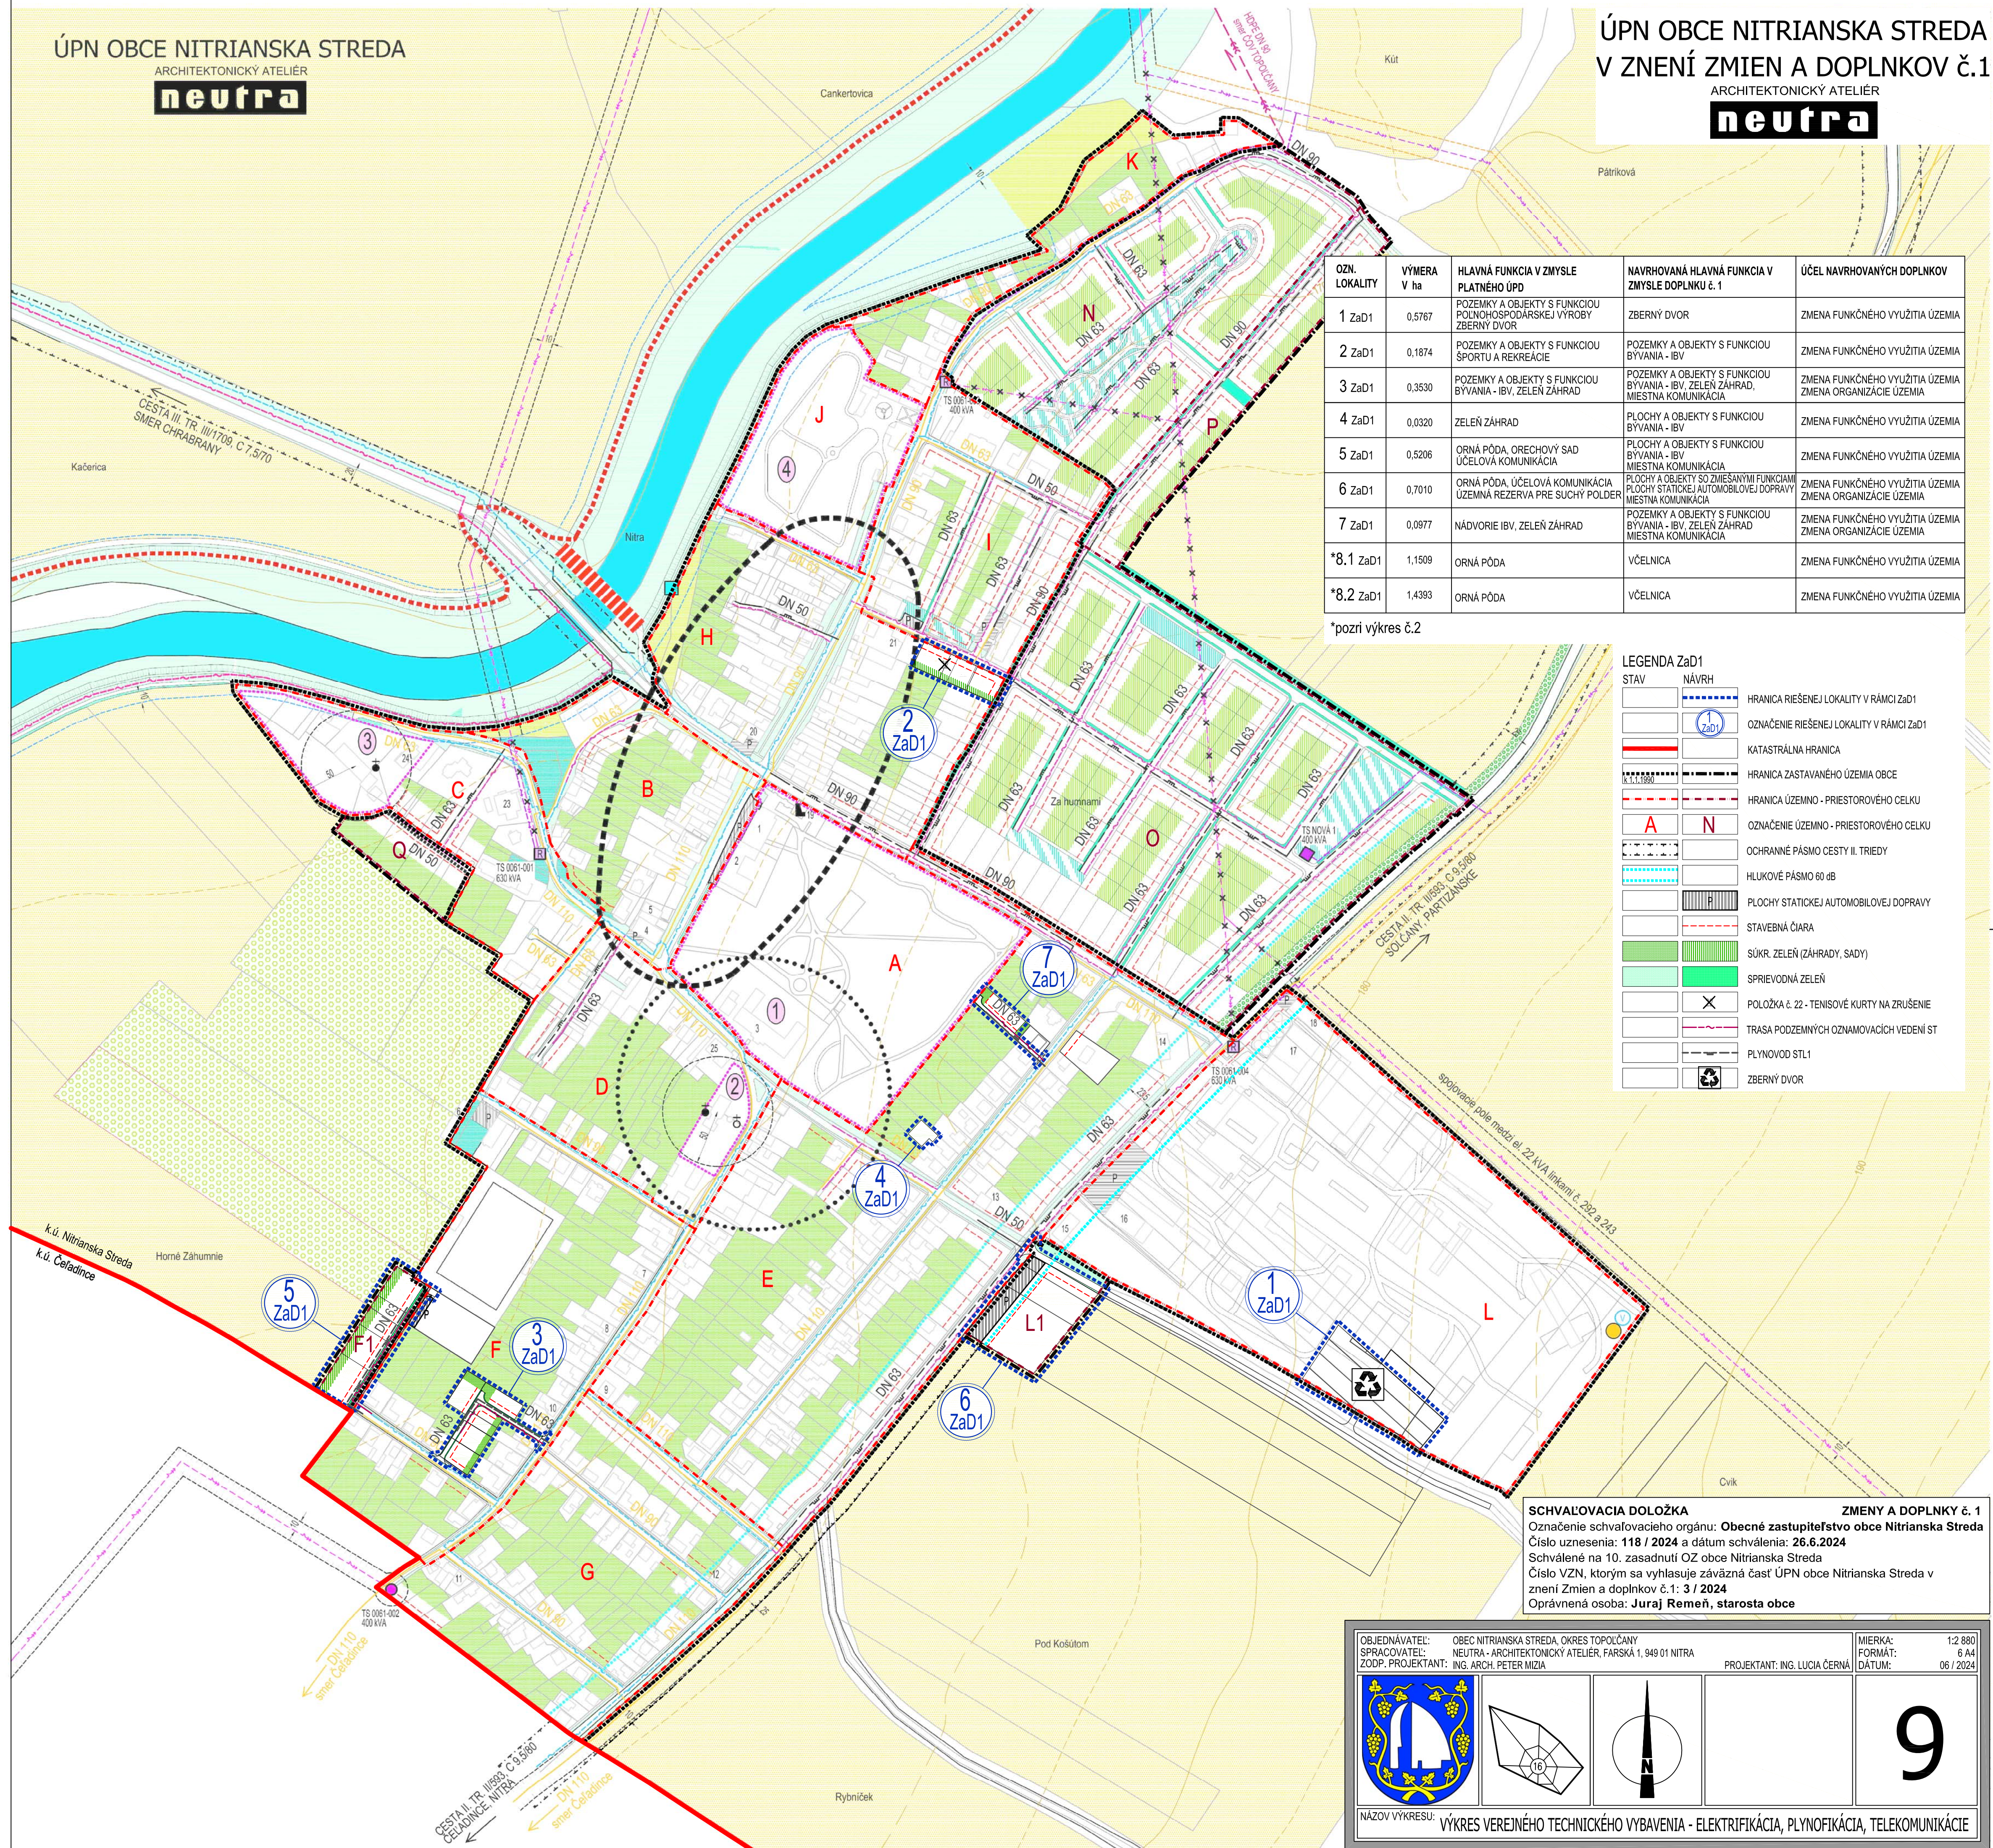

ÚPN OBCE NITRIANSKA STREDA
 V ZNENÍ ZMIEN A DOPLNKOV Č.1
 ARCHITEKTONICKÝ ATELIER
neutra

OZN. LOKALITY	VÝMERA V ha	HLAVNÁ FUNKCIA V ZMYSLE PLATNÉHO ÚPD	NAVROVANÁ HLAVNÁ FUNKCIA V ZMYSLE DOPLNKU Č. 1	ÚČEL NAVROVANÝCH DOPLNKOV
1 ZaD1	0,5767	POZEMKY A OBJEKTY S FUNKCIOU POĽNOHOSPODÁRSKEJ VÝROBY ZBERNÝ DVOR	ZBERNÝ DVOR	ZMENA FUNKČNÉHO VYUŽITIA ÚZEMIA
2 ZaD1	0,1874	POZEMKY A OBJEKTY S FUNKCIOU BYVANIA - IBV	POZEMKY A OBJEKTY S FUNKCIOU BYVANIA - IBV	ZMENA FUNKČNÉHO VYUŽITIA ÚZEMIA
3 ZaD1	0,3530	POZEMKY A OBJEKTY S FUNKCIOU BYVANIA - IBV, ZELENÝ ZÁHRAD, MIESTNA KOMUNIKÁCIA	POZEMKY A OBJEKTY S FUNKCIOU BYVANIA - IBV, ZELENÝ ZÁHRAD, MIESTNA KOMUNIKÁCIA	ZMENA FUNKČNÉHO VYUŽITIA ÚZEMIA ZMENA ORGANIZÁCIE ÚZEMIA
4 ZaD1	0,0320	ZELENÝ ZÁHRAD	PLOCHY A OBJEKTY S FUNKCIOU BYVANIA - IBV	ZMENA FUNKČNÉHO VYUŽITIA ÚZEMIA
5 ZaD1	0,5206	ORNÁ PŮDA, ORECHOVÝ SAD ÚČELOVÁ KOMUNIKÁCIA	PLOCHY A OBJEKTY S FUNKCIOU BYVANIA - IBV MIESTNA KOMUNIKÁCIA	ZMENA FUNKČNÉHO VYUŽITIA ÚZEMIA
6 ZaD1	0,7010	ORNÁ PŮDA, ÚČELOVÁ KOMUNIKÁCIA PLOCHY STATICKEJ AUTOMOBILovej DOPRAVY MIESTNA KOMUNIKÁCIA	PLOCHY A OBJEKTY S FUNKCIAMI PLOCHY STATICKEJ AUTOMOBILovej DOPRAVY MIESTNA KOMUNIKÁCIA	ZMENA FUNKČNÉHO VYUŽITIA ÚZEMIA ZMENA ORGANIZÁCIE ÚZEMIA
7 ZaD1	0,0977	NÁDVORIE IBV, ZELENÝ ZÁHRAD	POZEMKY A OBJEKTY S FUNKCIOU BYVANIA - IBV, ZELENÝ ZÁHRAD MIESTNA KOMUNIKÁCIA	ZMENA FUNKČNÉHO VYUŽITIA ÚZEMIA ZMENA ORGANIZÁCIE ÚZEMIA
*8.1 ZaD1	1,1509	ORNÁ PŮDA	VČELNICA	ZMENA FUNKČNÉHO VYUŽITIA ÚZEMIA
*8.2 ZaD1	1,4393	ORNÁ PŮDA	VČELNICA	ZMENA FUNKČNÉHO VYUŽITIA ÚZEMIA

*pozi výkres č.2

LEGENDA ZaD1

STAV	NÁVRH	OPIS
[Blue dashed]	[Blue dashed]	HRANICA RIEŠENEJ LOKALITY V RÁMCI ZaD1
[Blue dashed]	[Blue dashed]	OZNAČENIE RIEŠENEJ LOKALITY V RÁMCI ZaD1
[Black dashed]	[Black dashed]	KATASTRÁLNA HRANICA
[Black dashed]	[Black dashed]	HRANICA ZASTAVANÉHO ÚZEMIA OBCE
[Red dashed]	[Red dashed]	HRANICA ÚZEMNO - PRIESTOROVÉHO CELKU
[A, N]	[A, N]	OZNAČENIE ÚZEMNO - PRIESTOROVÉHO CELKU
[Dotted line]	[Dotted line]	OCHRANNÉ PÁSMO CESTY II. TRIEDY
[Dotted line]	[Dotted line]	HLUKOVÉ PÁSMO 60 dB
[P]	[P]	PLOCHY STATICKEJ AUTOMOBILovej DOPRAVY
[Red dashed]	[Red dashed]	STAVEBNÁ ČIARA
[Green]	[Green]	SÚKR. ZELENÝ (ZÁHRADY, SADY)
[Light Green]	[Light Green]	SPRIEVODNÁ ZELEŇ
[X]	[X]	POLOŽKA č. 22 - TENISOVÉ KURTY NA ZRUŠENIE
[Red dashed]	[Red dashed]	TRASA PODZEMNÝCH OZNAMOVACÍCH VEDENÍ ST
[Blue dashed]	[Blue dashed]	PLYNOVOD ST1
[Recycling symbol]	[Recycling symbol]	ZBERNÝ DVOR

SCHVALOVACIA DOLOŽKA
 Označenie schvalovacieho orgánu: **Obecné zastupiteľstvo obce Nitrianska Streda**
 Číslo uznesenia: **118 / 2024** a dátum schválenia: **26.6.2024**
 Číslo VZN, ktorým sa vyhlasuje záväzná časť ÚPN obce Nitrianska Streda v znení Zmien a doplnkov č.1: **3 / 2024**
 Oprávnená osoba: **Juraj Remeň, starosta obce**

OBJEDNÁVATEĽ: OBEC NITRIANSKA STREDA, OKRES TOPOĽČANY	MIERKA: 1:2 880
SPRACOVATEĽ: NEUTRA - ARCHITEKTONICKÝ ATELIER, FARSKÁ 1, 949 01 NITRA	FORMÁT: 6 A4
ZODP. PROJEKTANT: ING. ARCH. PETER MIZIA	PROJEKTANT: ING. LUCIA ČERNÁ
	DÁTUM: 06 / 2024

9

NAZOV VÝKRESU: VÝKRES VEREJNÉHO TECHNICKÉHO VYBAVENIA - ELEKTRIFIKÁCIA, PLYNOFIKÁCIA, TELEKOMUNIKÁCIE