

ČOV Topoľčany

neutra

ÚPN OBCE NITRIANSKA STREDA
ARCHITEKTONICKÝ ATELIER

neutra

ÚPN OBCE NITRIANSKA STREDA
V ZNENÍ ZMIEN A DOPLNKOV č.1
ARCHITEKTONICKÝ ATELIER

neutra

SCHVALOVACIA DOLOŽKA
Označenie schvaľovacieho orgánu: **Obecné zastupiteľstvo** obce Nitrianska Streda
Číslo uznesenia: **10 / 2018** a dátum schválenia: **12.4.2018**
Číslo VZN, ktorým sa vyhlasuje záväzná časť ÚPN obce Nitrianska Streda: **1 / 2018**
Oprávnená osoba: **Ing. Mária Majtánová**, starostka obce

SCHVALOVACIA DOLOŽKA
ZMENY A DOPLNKY č. 1
Označenie schvaľovacieho orgánu: **Obecné zastupiteľstvo** obce Nitrianska Streda
Číslo uznesenia: **118 / 2024** a dátum schválenia: **26.6.2024**
Schválené na 10. zasadnutí OZ obce Nitrianska Streda
Číslo VZN, ktorým sa vyhlasuje záväzná časť ÚPN obce Nitrianska Streda v znení Zmien a doplnkov č.1: **3 / 2024**
Oprávnená osoba: **Juraj Remeň**, starosta obce

OBJEDNÁVATEL: OBEC NITRIANSKA STREDA, OKRES TOPOĽČANY
SPRACOVATEĽ: NEUTRA - ARCHITEKTONICKÝ ATELIER, FARSKÁ 1, 949 01 NITRA/TEL./FAX: 037/6579461
ZODP. PROJEKTANT: ING. ARCH. PETER MIZIA
PROJEKTANT: ING. LUCIA ČERNÁ, ING. ARCH. ZUZANA GAJOVÁ

MIERKA: 1:2 880
FORMÁT: 10 A4
DÁTUM: 04/2018

OBJEDNÁVATEĽ: OBEC NITRIANSKA STREDA, OKRES TOPOĽČANY
SPRACOVATEĽ: NEUTRA - ARCHITEKTONICKÝ ATELIER, FARSKÁ 1, 949 01 NITRA
ZODP. PROJEKTANT: ING. ARCH. PETER MIZIA
PROJEKTANT: ING. LUCIA ČERNÁ

MIERKA: 1:2 880
FORMÁT: 8 A4
DÁTUM: 06 / 2024

VÝKRES ORGANIZÁCIE A REGULÁCIE

6

6

LEGENDA:


STAV	NÁVRH	HRANICA KATASTRÁLNEHO ÚZEMIA OBCE
[Symbol]	[Symbol]	[Symbol]
[Symbol]	[Symbol]	HRANICA ZASTAVANÉHO ÚZEMIA OBCE
[Symbol]	[Symbol]	HRANICA ÚZEMNO - PRIESTOROVÉHO CELKU
[Symbol]	[Symbol]	OZNACENIE ÚZEMNO - PRIESTOROVÉHO CELKU
[Symbol]	[Symbol]	OCHRANNÉ PÁSMO CESTY II. a III. TRIEDY
[Symbol]	[Symbol]	HLUKOVÉ PÁSMO 60 dB
[Symbol]	[Symbol]	OCHRANNÉ PÁSMO VŠETKYCH DRUHOV
[Symbol]	[Symbol]	MANIPULAČNÉ PÁSMO VODNÉHO TOKU
[Symbol]	[Symbol]	CESTA I. TRIEDY
[Symbol]	[Symbol]	CESTA III. TRIEDY, HLAVNÁ KOMPOZIČNÁ OS
[Symbol]	[Symbol]	MIESTNE AUTOMOBILOVÉ KOMUNIKÁCIE SPEVNENÉ
[Symbol]	[Symbol]	MIESTNE AUTOMOBILOVÉ KOMUNIKÁCIE NESPEVNENÉ
[Symbol]	[Symbol]	ÚČELOVÉ KOMUNIKÁCIE SPEVNENÉ
[Symbol]	[Symbol]	ÚČELOVÉ KOMUNIKÁCIE NESPEVNENÉ
[Symbol]	[Symbol]	PEŠIE CHODNÍKY A PLOCHY SPEVNENÉ / NESPEVNENÉ
[Symbol]	[Symbol]	REGIONÁLNA CYKLOTRASA NITRA - TOPOĽČANY
[Symbol]	[Symbol]	PONITRIANSKA CYKLOMAGISTALA
[Symbol]	[Symbol]	RIGOLY
[Symbol]	[Symbol]	PLOCHY STATICKEJ AUTOMOBILOVEJ DOPRAVY
[Symbol]	[Symbol]	22 kV VZDUŠNÉ ELEKTRICKÉ VEDENIE VN
[Symbol]	[Symbol]	22 kV VZDUŠNÉ ELEKTRICKÉ VEDENIE VN NA ZRUŠENIE
[Symbol]	[Symbol]	22 kV KÁBLOVÉ ELEKTRICKÉ VEDENIE VN
[Symbol]	[Symbol]	TRAFOSTANICA STOŽAROVÁ
[Symbol]	[Symbol]	TRAFOSTANICA MUROVANÁ - STAV
[Symbol]	[Symbol]	TRAFOSTANICA KIOSKOVÁ - NÁVRH / REKONŠTRUKCIA
[Symbol]	[Symbol]	TECHNOLOGICKÉ TELEKOMUNIKAČNÉ ZARIADENIE
[Symbol]	[Symbol]	DIKALOVÝ OPTICKÝ KÁBEL
[Symbol]	[Symbol]	VÝTLAČNÉ POTRUBIE HOPE DN 90 (SMER ČOV TOPOĽČANY)
[Symbol]	[Symbol]	HLAVNÝ KANALIZAČNÝ ZBERAČ (DN 600) VÝPUSTNÁ KANALIZÁCIA
[Symbol]	[Symbol]	PLYNOVOD ST1
[Symbol]	[Symbol]	VODOJEM

LEGENDA ZNAČIEK

[Symbol]	CESTNÝ MOST / LÁVKA
[Symbol]	BRODOVÉ PREPRÁVKO
[Symbol]	PRIMÁRNY REFERENČNÝ ÚZOL
[Symbol]	SEKUNDÁRNY REFERENČNÝ ÚZOL
[Symbol]	KOSTOL / KAPLNKA / POMNIK
[Symbol]	HLAVNÁ KOMPOZIČNÁ OS / SEKUNDÁRNY KOMPOZIČNÝ OS
[Symbol]	HRANICA NÁRODNEJ KULTÚRNEJ PAMIATKY
[Symbol]	NÁRODNÁ KULTÚRNY PAMATKA
[Symbol]	(1) KÁŠTĚL A PARK ODESDALCHOVCOV
[Symbol]	(2) KOSTOL RÍMSKOKATOLICKÝ, KAPLNKA A KRYPTA
[Symbol]	(3) KOSTOL EVANJELICKÝ
[Symbol]	(4) KÁŠTĚL S AREÁLOM ZERDAHELYOVCOV

LEGENDA ZA1

STAV	NÁVRH	HRANICA RIŠENEJ LOKALITY V RÁMCI ZA1
[Symbol]	[Symbol]	[Symbol]
[Symbol]	[Symbol]	OZNACENIE RIŠENEJ LOKALITY V RÁMCI ZA1
[Symbol]	[Symbol]	KATASTRÁLNA HRANICA
[Symbol]	[Symbol]	HRANICA ZASTAVANÉHO ÚZEMIA OBCE
[Symbol]	[Symbol]	HRANICA ÚZEMNO - PRIESTOROVÉHO CELKU
[Symbol]	[Symbol]	OZNACENIE ÚZEMNO - PRIESTOROVÉHO CELKU
[Symbol]	[Symbol]	OCHRANNÉ PÁSMO CESTY II. TRIEDY
[Symbol]	[Symbol]	HLUKOVÉ PÁSMO 60 dB
[Symbol]	[Symbol]	MIESTNE AUTOMOBILOVÉ KOMUNIKÁCIE SPEVNENÉ
[Symbol]	[Symbol]	ÚČELOVÉ KOMUNIKÁCIE SPEVNENÉ
[Symbol]	[Symbol]	PEŠIE CHODNÍKY A PLOCHY SPEVNENÉ / NESPEVNENÉ
[Symbol]	[Symbol]	PLOCHY STATICKEJ AUTOMOBILOVEJ DOPRAVY
[Symbol]	[Symbol]	AUTOBUSOVÁ ZASTÁVKA S PRÍSTREŠKOM / SPRESNENÁ POLOHA
[Symbol]	[Symbol]	AUTOBUSOVÁ ZASTÁVKA V SPRESNEJ POLOHE NA REKONŠTRUKČIU / VYBUDOVANIE PRÍSTREŠKU
[Symbol]	[Symbol]	DOCHÁZKOVÁ VZDIALENOSŤ
[Symbol]	[Symbol]	STAVEBNÁ ČIARA
[Symbol]	[Symbol]	POZEMKY A OBJEKTY S FUNKCIOU BYVANIA-IBV
[Symbol]	[Symbol]	POZEMKY A OBJEKTY SO ZMIEŠANÝMI FUNKCIAMI
[Symbol]	[Symbol]	POZEMKY A OBJEKTY S FUNKCIOU POĽNOHOSPODÁRSKEJ VÝROBY
[Symbol]	[Symbol]	ZBERNÝ DVOR
[Symbol]	[Symbol]	VČELNICA
[Symbol]	[Symbol]	SÚKR. ZELEN (ZÁHRADY, SADY)
[Symbol]	[Symbol]	SPRIEVODNÁ ZELEN
[Symbol]	[Symbol]	POLOŽKA č. 22 - TENISOVÉ KURTY NA ZRUŠENIE

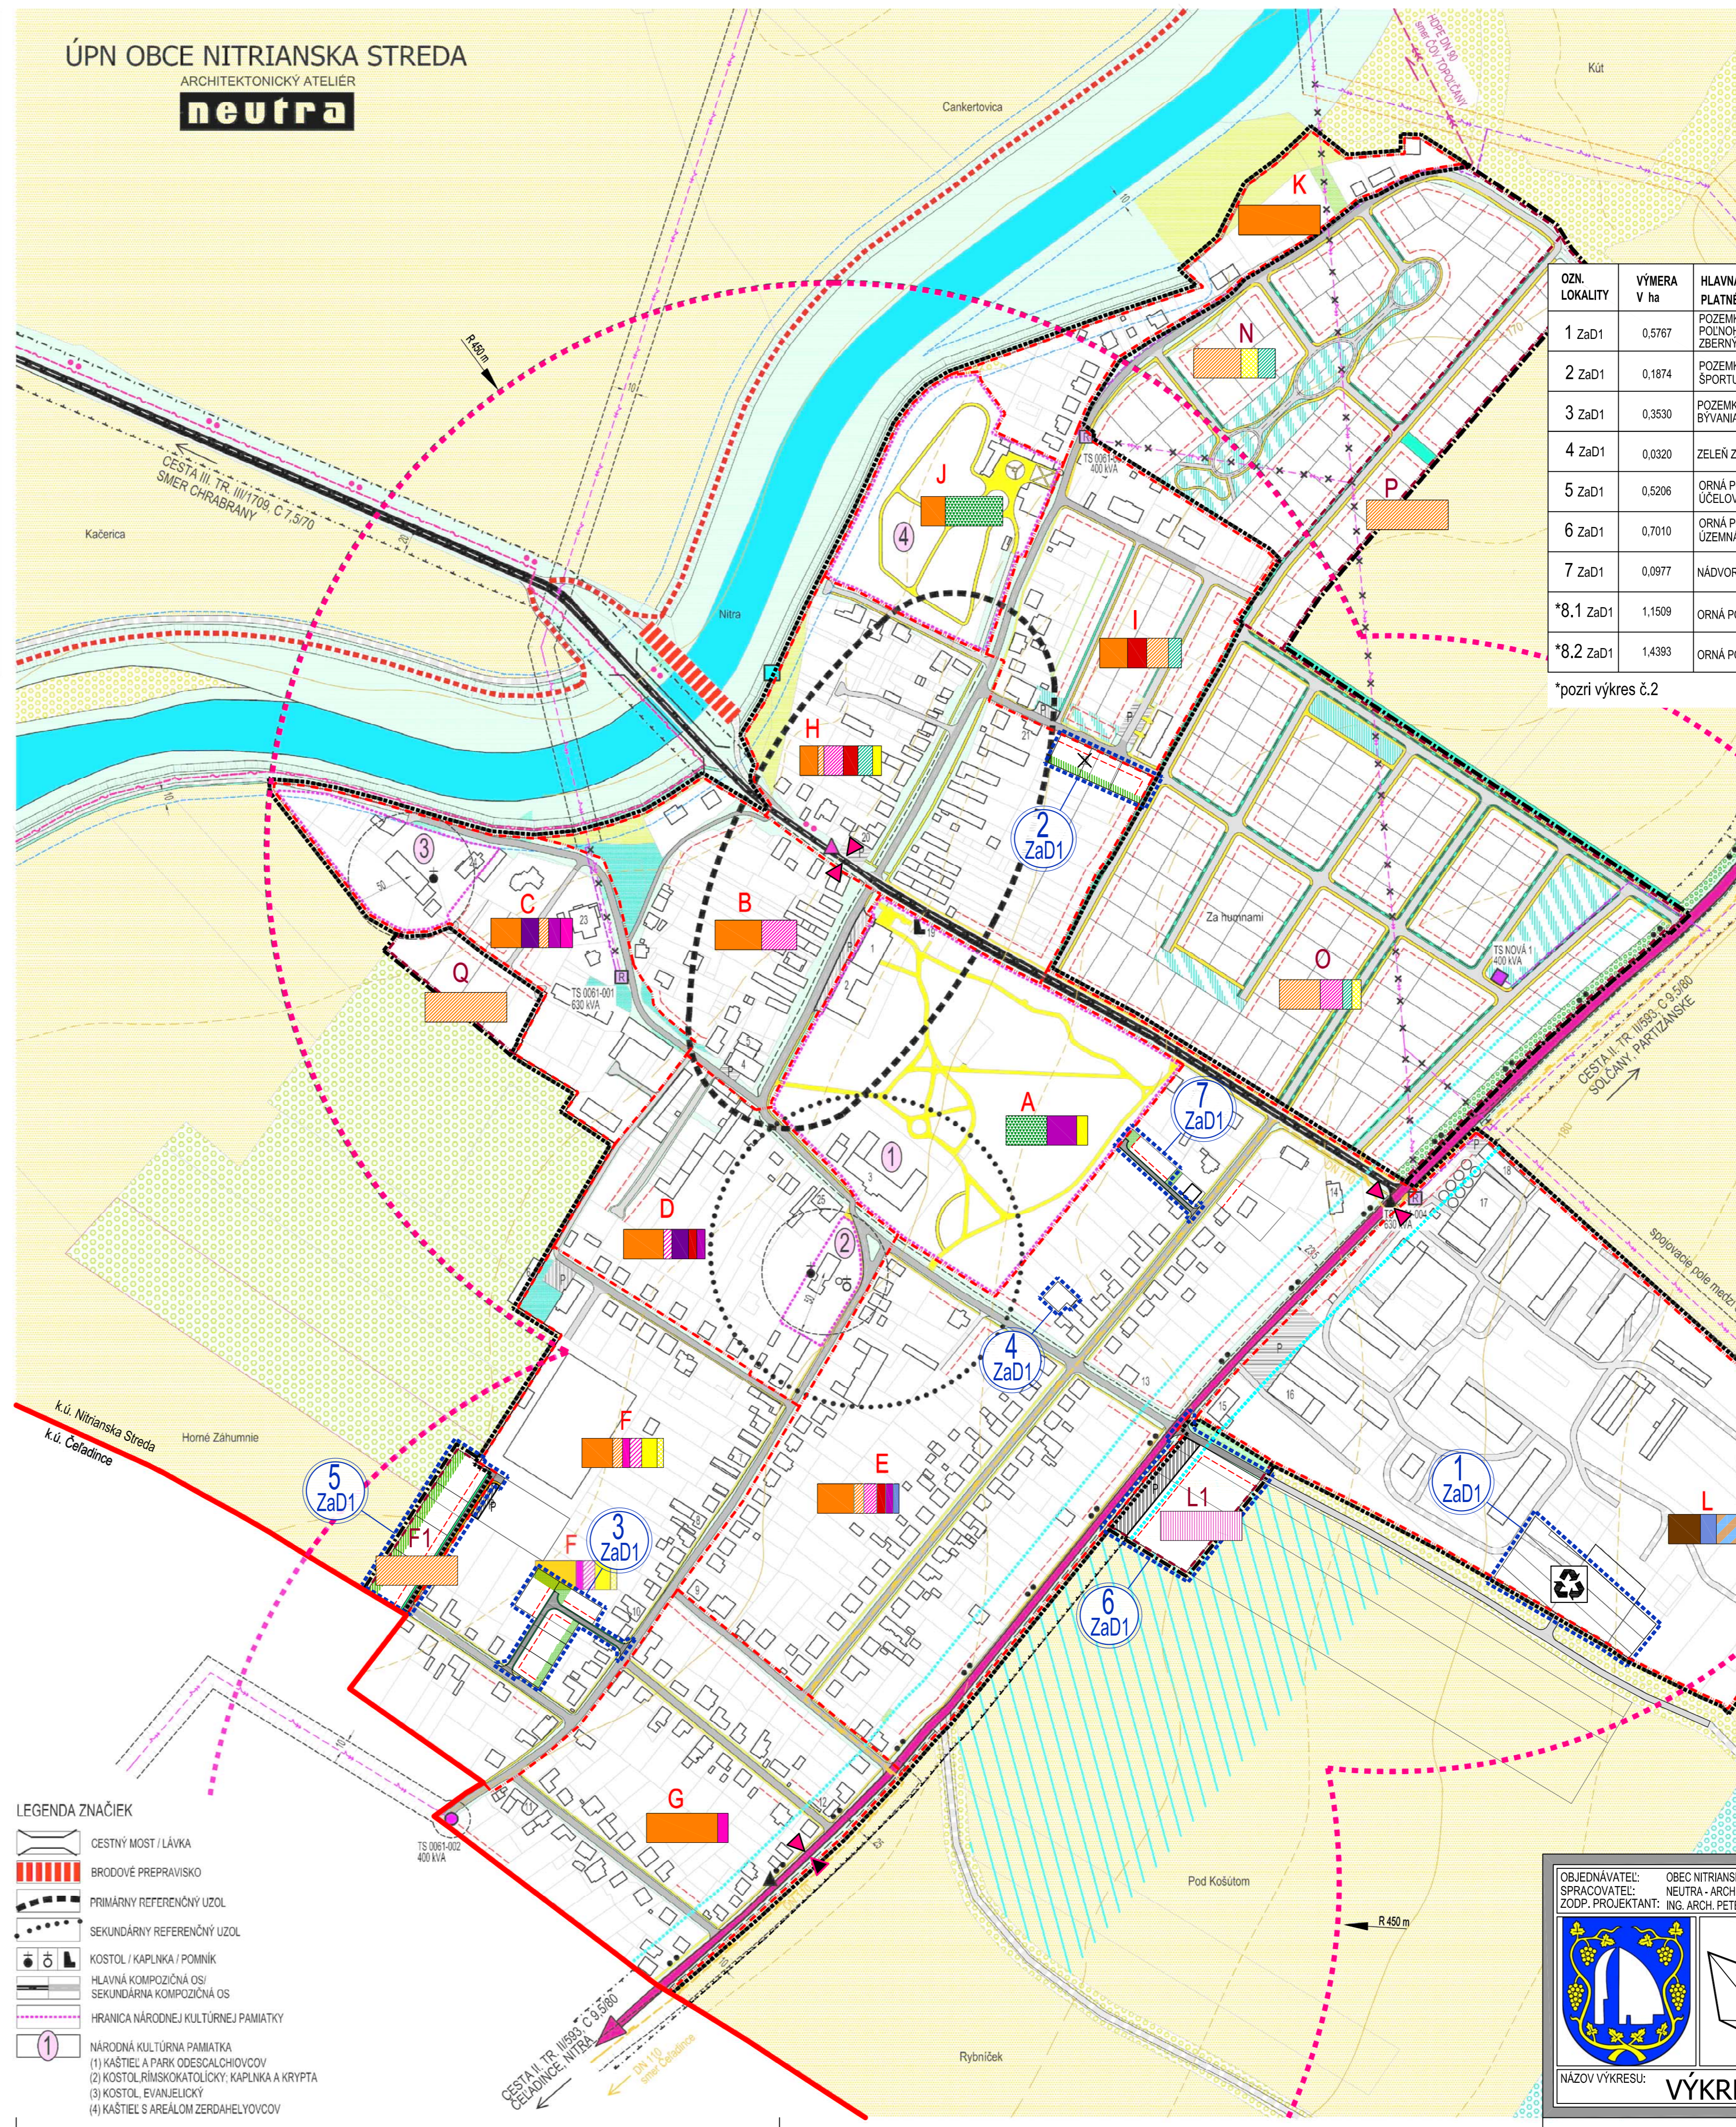

LEGENDA ZA1

STAV	NÁVRH	HRANICA RIŠENEJ LOKALITY V RÁMCI ZA1
[Symbol]	[Symbol]	[Symbol]
[Symbol]	[Symbol]	OZNACENIE RIŠENEJ LOKALITY V RÁMCI ZA1
[Symbol]	[Symbol]	KATASTRÁLNA HRANICA
[Symbol]	[Symbol]	HRANICA ZASTAVANÉHO ÚZEMIA OBCE
[Symbol]	[Symbol]	HRANICA ÚZEMNO - PRIESTOROVÉHO CELKU
[Symbol]	[Symbol]	OZNACENIE ÚZEMNO - PRIESTOROVÉHO CELKU
[Symbol]	[Symbol]	OCHRANNÉ PÁSMO CESTY II. TRIEDY
[Symbol]	[Symbol]	HLUKOVÉ PÁSMO 60 dB
[Symbol]	[Symbol]	MIESTNE AUTOMOBILOVÉ KOMUNIKÁCIE SPEVNENÉ
[Symbol]	[Symbol]	ÚČELOVÉ KOMUNIKÁCIE SPEVNENÉ
[Symbol]	[Symbol]	PEŠIE CHODNÍKY A PLOCHY SPEVNENÉ / NESPEVNENÉ
[Symbol]	[Symbol]	PLOCHY STATICKEJ AUTOMOBILOVEJ DOPRAVY
[Symbol]	[Symbol]	AUTOBUSOVÁ ZASTÁVKA S PRÍSTREŠKOM / SPRESNENÁ POLOHA
[Symbol]	[Symbol]	AUTOBUSOVÁ ZASTÁVKA V SPRESNEJ POLOHE NA REKONŠTRUKČIU / VYBUDOVANIE PRÍSTREŠKU
[Symbol]	[Symbol]	DOCHÁZKOVÁ VZDIALENOSŤ
[Symbol]	[Symbol]	STAVEBNÁ ČIARA
[Symbol]	[Symbol]	POZEMKY A OBJEKTY S FUNKCIOU BYVANIA-IBV
[Symbol]	[Symbol]	POZEMKY A OBJEKTY SO ZMIEŠANÝMI FUNKCIAMI
[Symbol]	[Symbol]	POZEMKY A OBJEKTY S FUNKCIOU POĽNOHOSPODÁRSKEJ VÝROBY
[Symbol]	[Symbol]	ZBERNÝ DVOR
[Symbol]	[Symbol]	VČELNICA
[Symbol]	[Symbol]	SÚKR. ZELEN (ZÁHRADY, SADY)
[Symbol]	[Symbol]	SPRIEVODNÁ ZELEN
[Symbol]	[Symbol]	POLOŽKA č. 22 - TENISOVÉ KURTY NA ZRUŠENIE

SCHVALOVACIA DOLOŽKA
ZMENY A DOPLNKY č. 1
Označenie schvaľovacieho orgánu: **Obecné zastupiteľstvo** obce Nitrianska Streda
Číslo uznesenia: **118 / 2024** a dátum schválenia: **26.6.2024**
Schválené na 10. zasadnutí OZ obce Nitrianska Streda
Číslo VZN, ktorým sa vyhlasuje záväzná časť ÚPN obce Nitrianska Streda v znení Zmien a doplnkov č.1: **3 / 2024**
Oprávnená osoba: **Juraj Remeň**, starosta obce

OBJEDNÁVATEĽ: OBEC NITRIANSKA STREDA, OKRES TOPOĽČANY
SPRACOVATEĽ: NEUTRA - ARCHITEKTONICKÝ ATELIER, FARSKÁ 1, 949 01 NITRA
ZODP. PROJEKTANT: ING. ARCH. PETER MIZIA
PROJEKTANT: ING. LUCIA ČERNÁ

MIERKA: 1:2 880
FORMÁT: 8 A4
DÁTUM: 06 / 2024

VÝKRES ORGANIZÁCIE A REGULÁCIE

6