


1. OBEČNÝ ÚRAD, KULTÚRNY DOM
2. KADERNÍCTVO, VŠEOBEČNÝ LEKÁR
3. ZARIADENIE SOCIÁLNYCH SLUŽIEB
4. ARCHÍV MINISTRSTVA VNÚTRA
5. POHOSŤINSTVO
6. VEĽKOOBCHOD OVOČIA A ZELENINY
7. ORECHOVÝ SAD
8. PREDAJ OVOČIA A ZELENINY
9. HOSTINEC
10. POŠTA
11. POTRAVINY
12. POHREBNÍCTVO
13. ZÁHRADNÍCTVO, ZÁVLÁHY
14. AUTOVRAKOVISKO, PREDAJ MOTOROVÝCH OLEJOV
15. ODŠTEPNÝ ZÁVOD TOPOĽČANKY, LESY SR
16. PREDAJ ZELENINY
17. STANICA TECHNICKÉJ KONTROLY
18. PD TRIBEČ, SLACHTITELSKÁ STANICA
19. ZBRŔJÁRSKA VÝROBA (PUŠKÁRSTVO)
20. POMNÍK SNP
21. REŠTAURÁCIA
22. BAR
23. TENISOVÉ KURTY
24. VÝROBA PRACOVNÝCH ODEVŮ
25. FARA EVANJELICKÉHO KOSTOLA
26. RÍMSKOKATOLÍCKY FARSKÝ ÚRAD

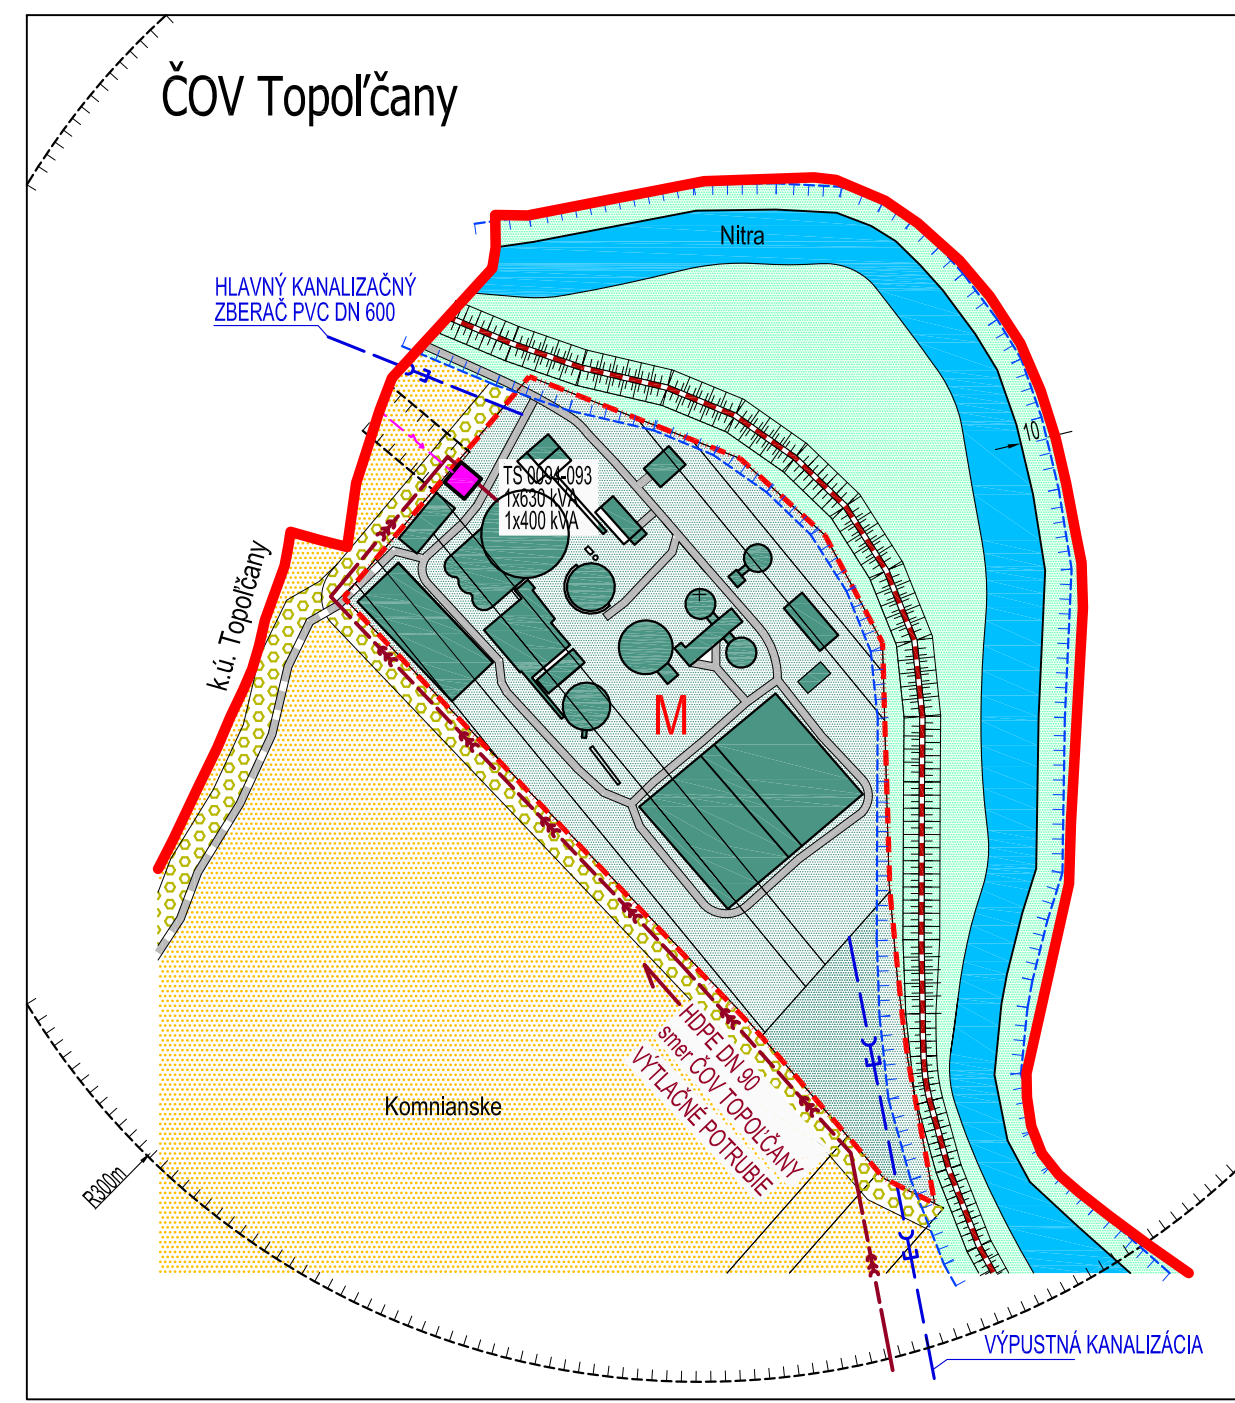

**LEGENDA:**

STAV	NÁVRH	OPIS
[Red line]	[Red line]	HRANICA KATASTRÁLNEHO ÚZEMIA OBCI
[Dashed red line]	[Dashed red line]	HRANICA ZASTAVANÉHO ÚZEMIA OBCI
[Dashed red line]	[Dashed red line]	HRANICA ÚZEMNO - PRIESTOROVÉHO CELKU
[Red line with 'A' and 'N']	[Red line with 'A' and 'N']	OZNAČENIE ÚZEMNO - PRIESTOROVÉHO CELKU
[Dashed line]	[Dashed line]	OCHRANNÉ PÁSMO CIEST II. a III. TRIEDY
[Dotted line]	[Dotted line]	HLUKOVÉ PÁSMO 60 dB
[Dotted line]	[Dotted line]	OCHRANNÉ PÁSMA VŠETKÝCH DRUHOV
[Dotted line]	[Dotted line]	MANIPULAČNÉ PÁSMA VODNÉHO TOKU
[Dashed line]	[Dashed line]	CESTA II. TRIEDY
[Dashed line]	[Dashed line]	CESTA III. TRIEDY, HLAVNÁ KOMPOZIČNÁ OS
[Dashed line]	[Dashed line]	MIESTNE AUTOMOBILOVÉ KOMUNIKÁCIE SPEVNEŇE
[Dashed line]	[Dashed line]	MIESTNE AUTOMOBILOVÉ KOMUNIKÁCIE NESPEVNEŇE
[Dashed line]	[Dashed line]	ÚČELOVÉ KOMUNIKÁCIE SPEVNEŇE
[Dashed line]	[Dashed line]	ÚČELOVÉ KOMUNIKÁCIE NESPEVNEŇE
[Dashed line]	[Dashed line]	PEŠIE CHODNÍKY A PLOCHY SPEVNEŇE / NESPEVNEŇE
[Dotted line]	[Dotted line]	REGIONÁLNA CYKLOTRASA NITRA - TOPOĽČANY
[Dotted line]	[Dotted line]	PONITRIANSKA CYKLOMAGISTRÁLA
[Dashed line]	[Dashed line]	RIGOLY
[Dashed line]	[Dashed line]	PLOCHY STATICKEJ AUTOMOBILOVEJ DOPRAVY
[Dashed line]	[Dashed line]	22 kV VZDUŠNÉ ELEKTRICKÉ VEDENIE VN
[Dashed line]	[Dashed line]	22 kV VZDUŠNÉ ELEKTRICKÉ VEDENIE VN NA ZRUŠENIE
[Dashed line]	[Dashed line]	22 kV KÁBLOVÉ ELEKTRICKÉ VEDENIE VN
[Dashed line]	[Dashed line]	TRAFOSTANICA STOŽAROVÁ
[Dashed line]	[Dashed line]	TRAFOSTANICA MUROVANÁ - STAV
[Dashed line]	[Dashed line]	TRAFOSTANICA KIOSKOVÁ - NÁVRH / REKONŠTRUKCIA
[Dashed line]	[Dashed line]	TECHNOLÓGICKÉ TELEKOMUNIKAČNÉ ZARIADENIE
[Dashed line]	[Dashed line]	DIAĽKOVÝ OPTICKÝ KÁBEL
[Dashed line]	[Dashed line]	VÝTLAČNÉ POTRUBIE HDPE DN 90 (SMER ČOV TOPOĽČANY)
[Dashed line]	[Dashed line]	HLAVNÝ KANALIZAČNÝ ZBERAČ (DN 600) VYPUSŤNÁ KANALIZÁCIA
[Dashed line]	[Dashed line]	PLYNOVOD ST1
[Dashed line]	[Dashed line]	VODOJEM
[Dashed line]	[Dashed line]	VODÁRENSKÝ PREVÁDZKOVÝ OBJEKT SVPSP

STAV	NÁVRH	OPIS
[Dashed line]	[Dashed line]	STAVEBNÁ ČIARA
[Orange hatched]	[Orange hatched]	POZEMKY A OBJEKTY S FUNKCIOU BÝVANIA-HV
[Red hatched]	[Red hatched]	POZEMKY A OBJEKTY S FUNKCIOU O.V. KOMER. CHARAKTERU NA BÁZE IBV
[Red hatched]	[Red hatched]	POZEMKY A OBJEKTY S FUNKCIOU BÝVANIA-HV A IBV
[Red hatched]	[Red hatched]	POZEMKY A OBJEKTY S FUNKCIOU BÝVANIA-HV A VEREJNEJ ZELENE
[Red hatched]	[Red hatched]	POZEMKY A OBJEKTY S FUNKCIOU O.V. KOMERČNÉHO CHARAKTERU
[Red hatched]	[Red hatched]	POZEMKY A OBJEKTY S FUNKCIOU O.V. KOMER. CHARAKTERU A VEREJNEJ ZELENE
[Red hatched]	[Red hatched]	POZEMKY A OBJEKTY S FUNKCIOU REKREÁCIE A ŠPORTU
[Red hatched]	[Red hatched]	POZEMKY A OBJEKTY S FUNKCIOU REKREÁCIE, ŠPORTU A VEREJNEJ ZELENE
[Red hatched]	[Red hatched]	POZEMKY A OBJEKTY S FUNKCIOU O.V. NEKOMERČNÉHO CHARAKTERU
[Red hatched]	[Red hatched]	POZEMKY A OBJEKTY S FUNKCIOU O.V. SAKRÁLNEHO CHARAKTERU
[Red hatched]	[Red hatched]	POZEMKY A OBJEKTY S FUNKCIOU VÝROBY A PODNIKANIA
[Red hatched]	[Red hatched]	POZEMKY A OBJEKTY S FUNKCIOU POĽNOHOSPODÁRSKEJ VÝROBY
[Red hatched]	[Red hatched]	POZEMKY A OBJEKTY S FUNKCIOU POĽNOHOSPODÁRSKEJ VÝROBY, VÝROBY A PODNIKANIA
[Red hatched]	[Red hatched]	POZEMKY A OBJEKTY S FUNKCIOU TECHNICKÉJ INFRAŠTRUKTÚRY
[Red hatched]	[Red hatched]	ZBERNÝ DVOR DRUHOTNÝCH SUROVÍN, KOMPŮSTOVISKO
[Red hatched]	[Red hatched]	SÚKR. ZELEŇ (ZÁHRADY, SÁDY)
[Red hatched]	[Red hatched]	VEREJNÁ ZELEŇ
[Red hatched]	[Red hatched]	SPRIEVODNÁ ZELEŇ
[Red hatched]	[Red hatched]	VYHRADENÁ ZELEŇ (PARK)
[Red hatched]	[Red hatched]	NELESNÁ DREVINOVÁ VEGETÁCIA
[Red hatched]	[Red hatched]	TRVALÝ TRÁVNÝ PORAST (LÚKY, PASIENKY)
[Red hatched]	[Red hatched]	ORECHOVÝ SAD
[Red hatched]	[Red hatched]	ORECHOVÝ SAD
[Red hatched]	[Red hatched]	BARIEROVÁ ZELEŇ
[Red hatched]	[Red hatched]	ORNÁ PŮDA
[Red hatched]	[Red hatched]	VODNÝ TOK, RIEKA
[Red hatched]	[Red hatched]	POTENCIÁLNY PRIESTOR PRE NÁVRH SUCHÉHO PŮLDRA
[Red hatched]	[Red hatched]	AUTOBUSOVÁ ZASTÁVKA
[Red hatched]	[Red hatched]	DOCHÁDZKOVÁ VZDIALENOSŤ


**SCHVALOVACIA DOLOŽKA**  
 Označenie schvalovacieho orgánu: **Obecné zastupiteľstvo obce Nitrianska Streda**  
 Číslo uznesenia: **10 / 2018** a dátum schválenia: **12.4.2018**  
 Číslo VZN, ktorým sa vyhlasuje záväzná časť ÚPN obce Nitrianska Streda: **1 / 2018**  
 Oprávnená osoba: **Ing. Mária Majtánová, starostka obce**

OBJEDNÁVATEĽ: OBEČ NITRIANSKA STREDA, OKRES TOPOĽČANY	MIERKA: 1:2 880
SPRACOVATEĽ: NEUTRA - ARCHITEKTONICKÝ ATELIER, FARSKÁ 1, 949 01 NITRA TEL./FAX: 037/6579461	FORMÁT: 10 A4
ZODP. PROJEKTANT: ING. ARCH. PETER MIZIA	DÁTUM: 04/2018
PROJEKTANT: ING. LUCIA ČERNÁ, ING. ARCH. ZUZANA GAJOVÁ	

5

NÁZOV VÝKRESU: **KOMPLEXNÝ VÝKRES PRIESTOROVÉHO USPORIADANIA A FUNKČNÉHO VYUŽITIA ÚZEMIA S VYZNAČENOU ZÁVÄZNOU ČASŤOU RIEŠENIA**

**ÚPN OBCI NITRIANSKA STREDA**  
 ARCHITEKTONICKÝ ATELIER  
**neutra**

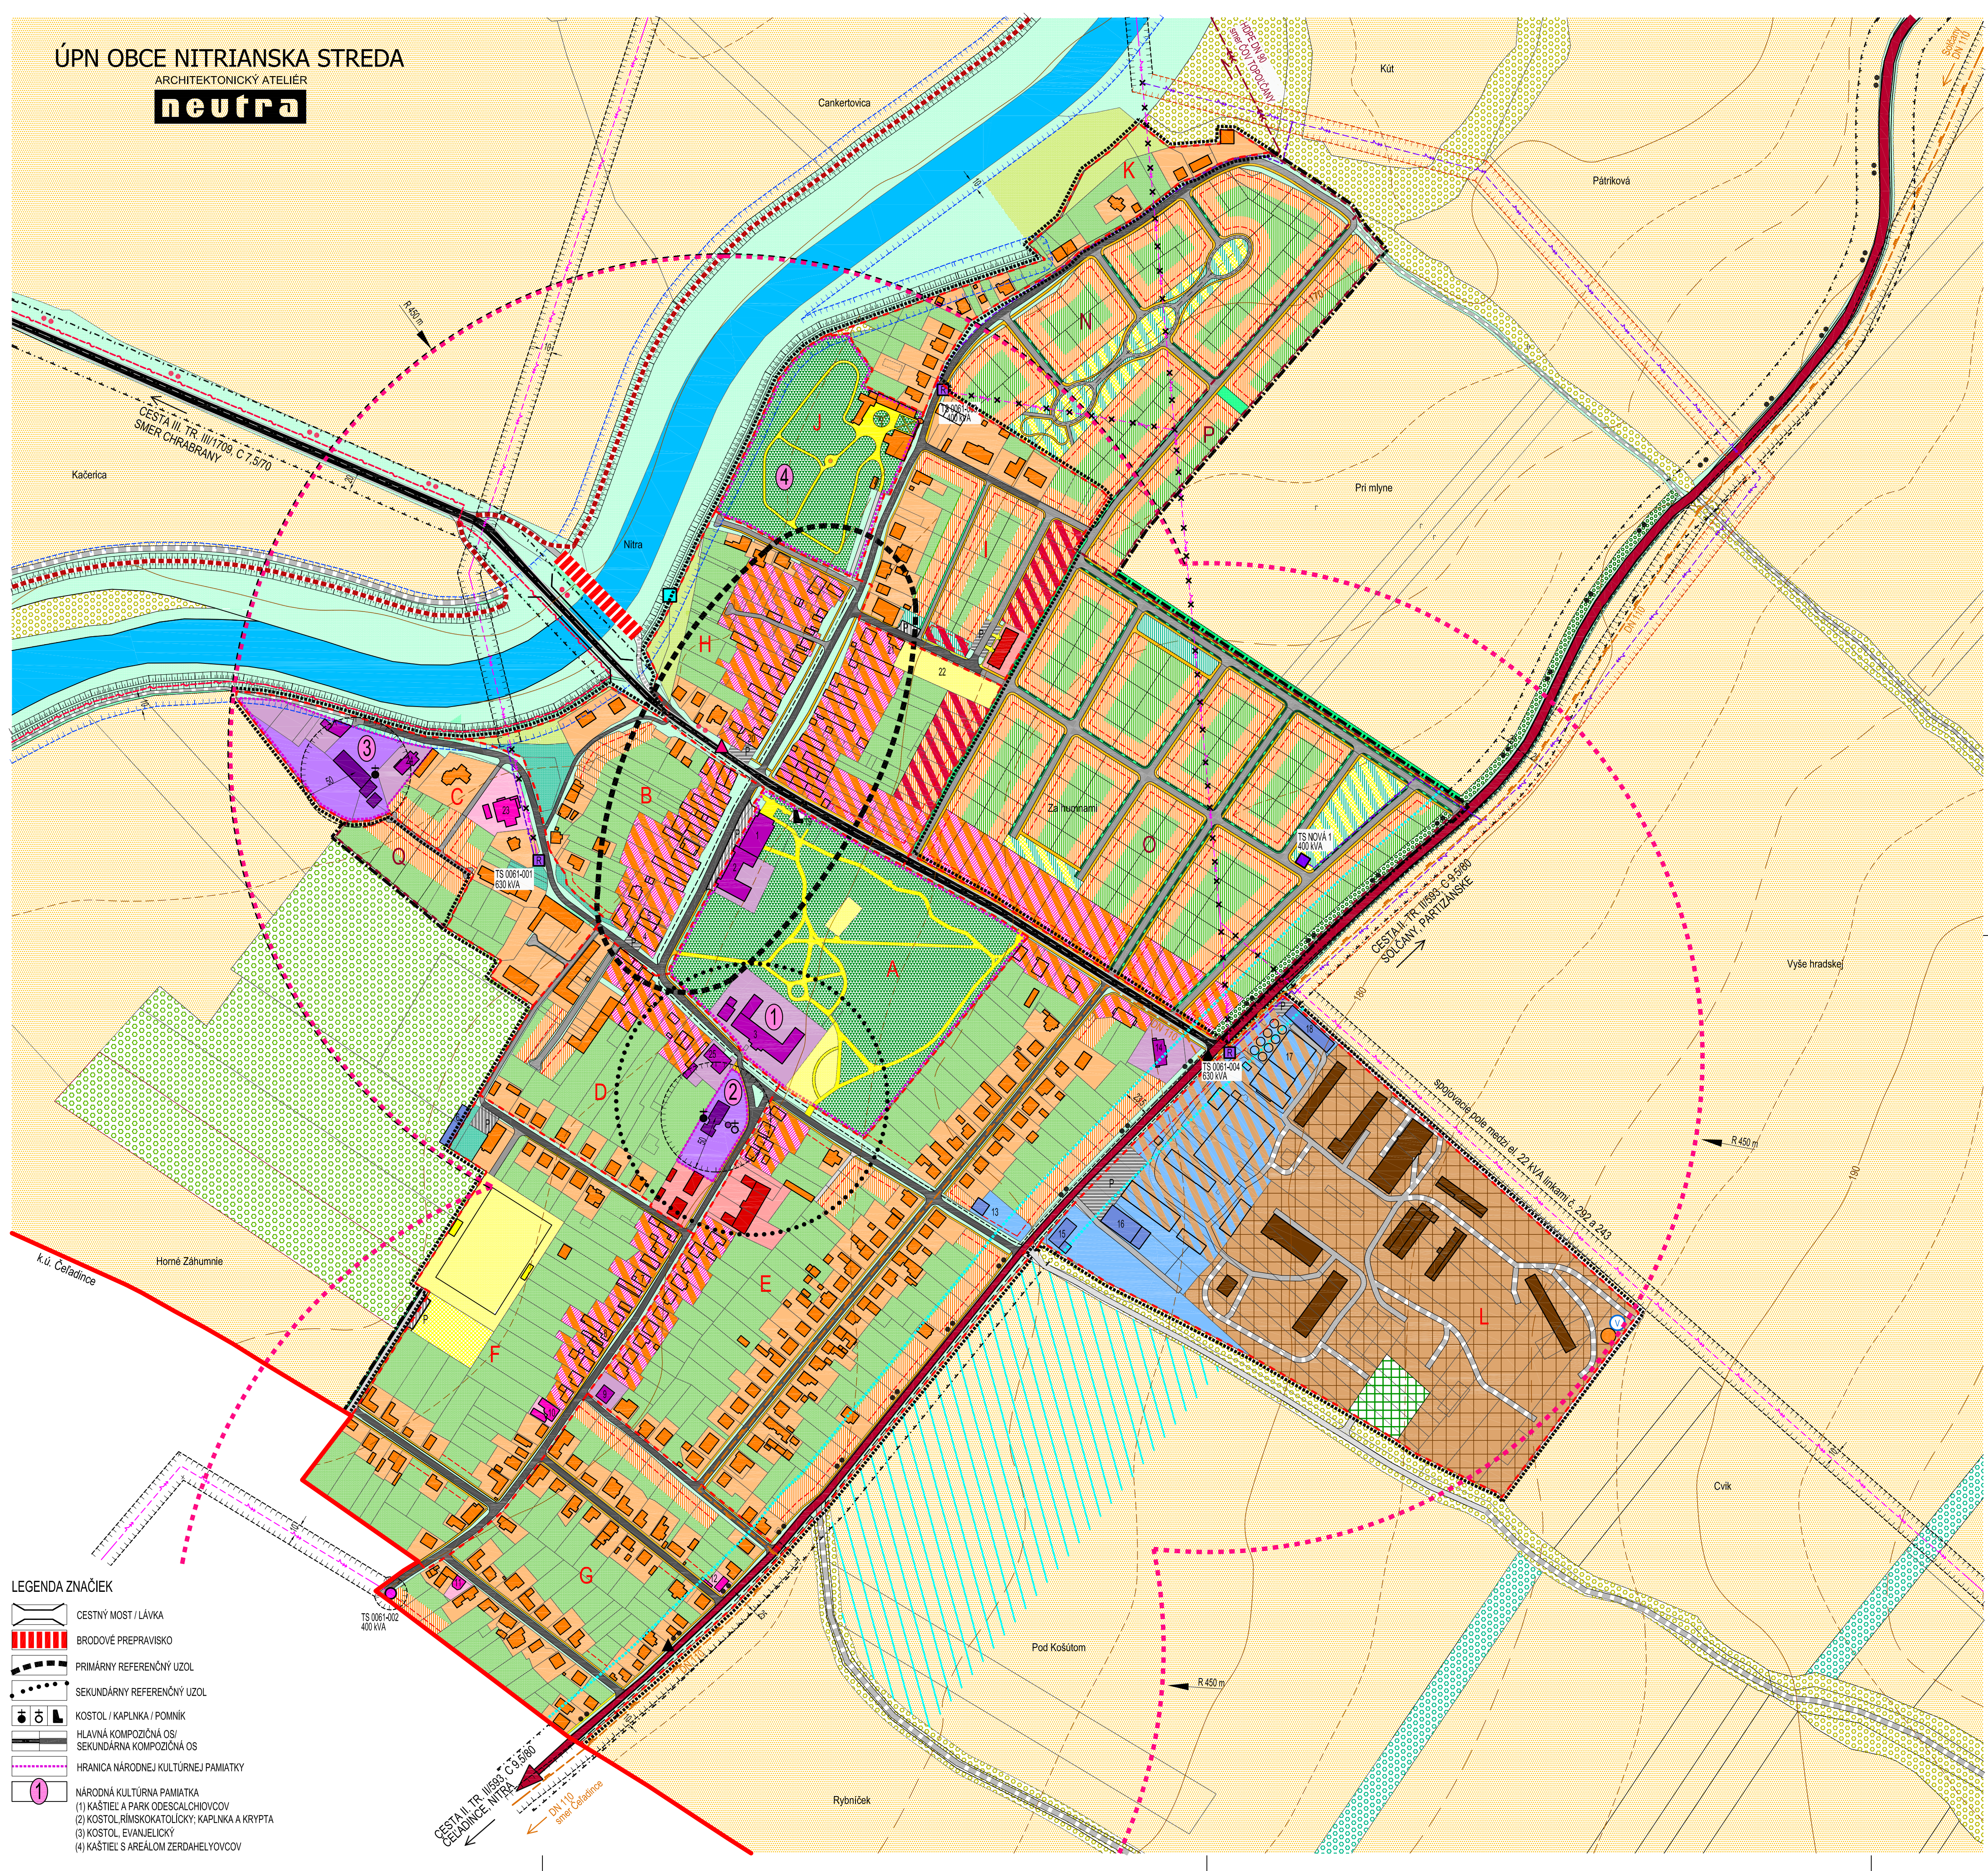

**LEGENDA ZNAČIEK**

[Symbol]	CESTNÝ MOST / LÁVKA
[Symbol]	BRODOVÉ PŘEPRAVIŠKO
[Symbol]	PRIMÁRNÝ REFERENČNÝ UZOL
[Symbol]	SEKUNDÁRNÝ REFERENČNÝ UZOL
[Symbol]	KOSTOL / KAPLNKA / POMNÍK
[Symbol]	HLAVNÁ KOMPOZIČNÁ OS
[Symbol]	SEKUNDÁRNÁ KOMPOZIČNÁ OS
[Symbol]	HRANICA NÁRODNEJ KULTÚRNEJ PAMIAŤKY
[Symbol]	NÁRODNÁ KULTÚRNA PAMIAŤKA
[Symbol]	(1) KAŠTIEL A PARK ODESCALCHIOVOV
[Symbol]	(2) KOSTOL RÍMSKOKATOLÍCKY, KAPLNKA A KRYPTA
[Symbol]	(3) KOSTOL EVANJELICKÝ
[Symbol]	(4) KAŠTIEL S AREÁLOM ZERDAHELJOVCOV