


ÚPN OBCE NITRIANSKA STREDA ZMENY A DOPLNKY Č.1

ARCHITEKTONICKÝ ATELIER



SCHVALOVACIA DOLOŽKA ZMENY A DOPLNKY Č. 1
 Označenie schvalovacieho orgánu:
Obecné zastupiteľstvo obce Nitrianska Streda
 Číslo uznesenia: **118 / 2024** a dátum schválenia: **26.6.2024**
 Schválené na 10. zasadnutí OZ obce Nitrianska Streda
 Číslo VZN, ktorým sa vyhlasuje záväzná časť ÚPN obce Nitrianska Streda v znení Zmien a doplnkov č.1: **3 / 2024**
 Oprávnená osoba: **Juraj Remeň, starosta obce**

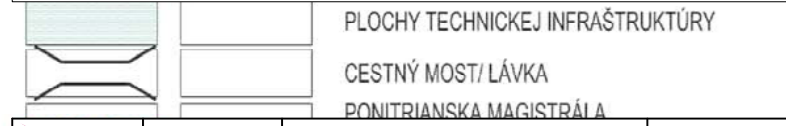


OZN. LOKALITY	VÝMERA V ha	HLAVNÁ FUNKCIA V ZMYSLE PLATNÉHO ÚPD	NAVRHOVANÁ HLAVNÁ FUNKCIA V ZMYSLE DOPLNKU Č. 1	ÚČEL NAVRHOVANÝCH DOPLNKOV
1 ZaD1	0,5767	POZEMKY A OBJEKTY S FUNKCIOU POĽNOHOSPODÁRSKEJ VÝROBY ZBERNÝ DVOR	ZBERNÝ DVOR	ZMENA FUNKČNÉHO VYUŽITIA ÚZEMIA
2 ZaD1	0,1874	POZEMKY A OBJEKTY S FUNKCIOU ŠPORTU A REKREÁCIE	POZEMKY A OBJEKTY S FUNKCIOU BÝVANIA - IBV	ZMENA FUNKČNÉHO VYUŽITIA ÚZEMIA
3 ZaD1	0,3530	POZEMKY A OBJEKTY S FUNKCIOU BÝVANIA - IBV, ZELEN ZÁHRAD	POZEMKY A OBJEKTY S FUNKCIOU BÝVANIA - IBV, ZELEN ZÁHRAD, MIESTNA KOMUNIKÁCIA	ZMENA FUNKČNÉHO VYUŽITIA ÚZEMIA ZMENA ORGANIZÁCIE ÚZEMIA
4 ZaD1	0,0320	ZELEŇ ZÁHRAD	PLOCHY A OBJEKTY S FUNKCIOU BÝVANIA - IBV	ZMENA FUNKČNÉHO VYUŽITIA ÚZEMIA
5 ZaD1	0,5206	ORNÁ PÓDA, ORECHOVÝ SAD	PLOCHY A OBJEKTY S FUNKCIOU BÝVANIA - IBV, MIESTNA KOMUNIKÁCIA	ZMENA FUNKČNÉHO VYUŽITIA ÚZEMIA
6 ZaD1	0,7010	ORNÁ PÓDA, ÚČELOVÁ KOMUNIKÁCIA ÚZEMNÁ REZERVA PRE SUCHÝ POLDER	PLOCHY A OBJEKTY SO ZMIESANÝMI FUNKCIAMI PLOCHY STATICKEJ AUTOMOBILovej DOPRAVY MIESTNA KOMUNIKÁCIA	ZMENA FUNKČNÉHO VYUŽITIA ÚZEMIA ZMENA ORGANIZÁCIE ÚZEMIA
7 ZaD1	0,0977	NÁDVORIE IBV, ZELEŇ ZÁHRAD	POZEMKY A OBJEKTY S FUNKCIOU BÝVANIA - IBV, ZELEN ZÁHRAD MIESTNA KOMUNIKÁCIA	ZMENA FUNKČNÉHO VYUŽITIA ÚZEMIA ZMENA ORGANIZÁCIE ÚZEMIA
8.1 ZaD1	1,1509	ORNÁ PÓDA	VČELNICA	ZMENA FUNKČNÉHO VYUŽITIA ÚZEMIA
8.2 ZaD1	1,4393	ORNÁ PÓDA	VČELNICA	ZMENA FUNKČNÉHO VYUŽITIA ÚZEMIA

OBJEDNÁVATEĽ: OBEC NITRIANSKA STREDA, OKRES TOPOĽČANY
 SPRACOVATEĽ: NEUTRA - ARCHITEKTONICKÝ ATELIER, FARSKÁ 1, 949 01 NITRA
 ZODP. PROJEKTANT: ING. ARCH. PETER MIZIA
 PROJEKTANT: ING. LUCIA ČERNÁ

MIERKA: 1:10 000
 FORMÁT: A4
 DÁTUM: 06 / 2024

NÁZOV VÝKRESU: **VÝKRES OCHRANY PRÍRODY A TVORBY KRAJINY, VRÁTANE PRVKOV ÚSES**

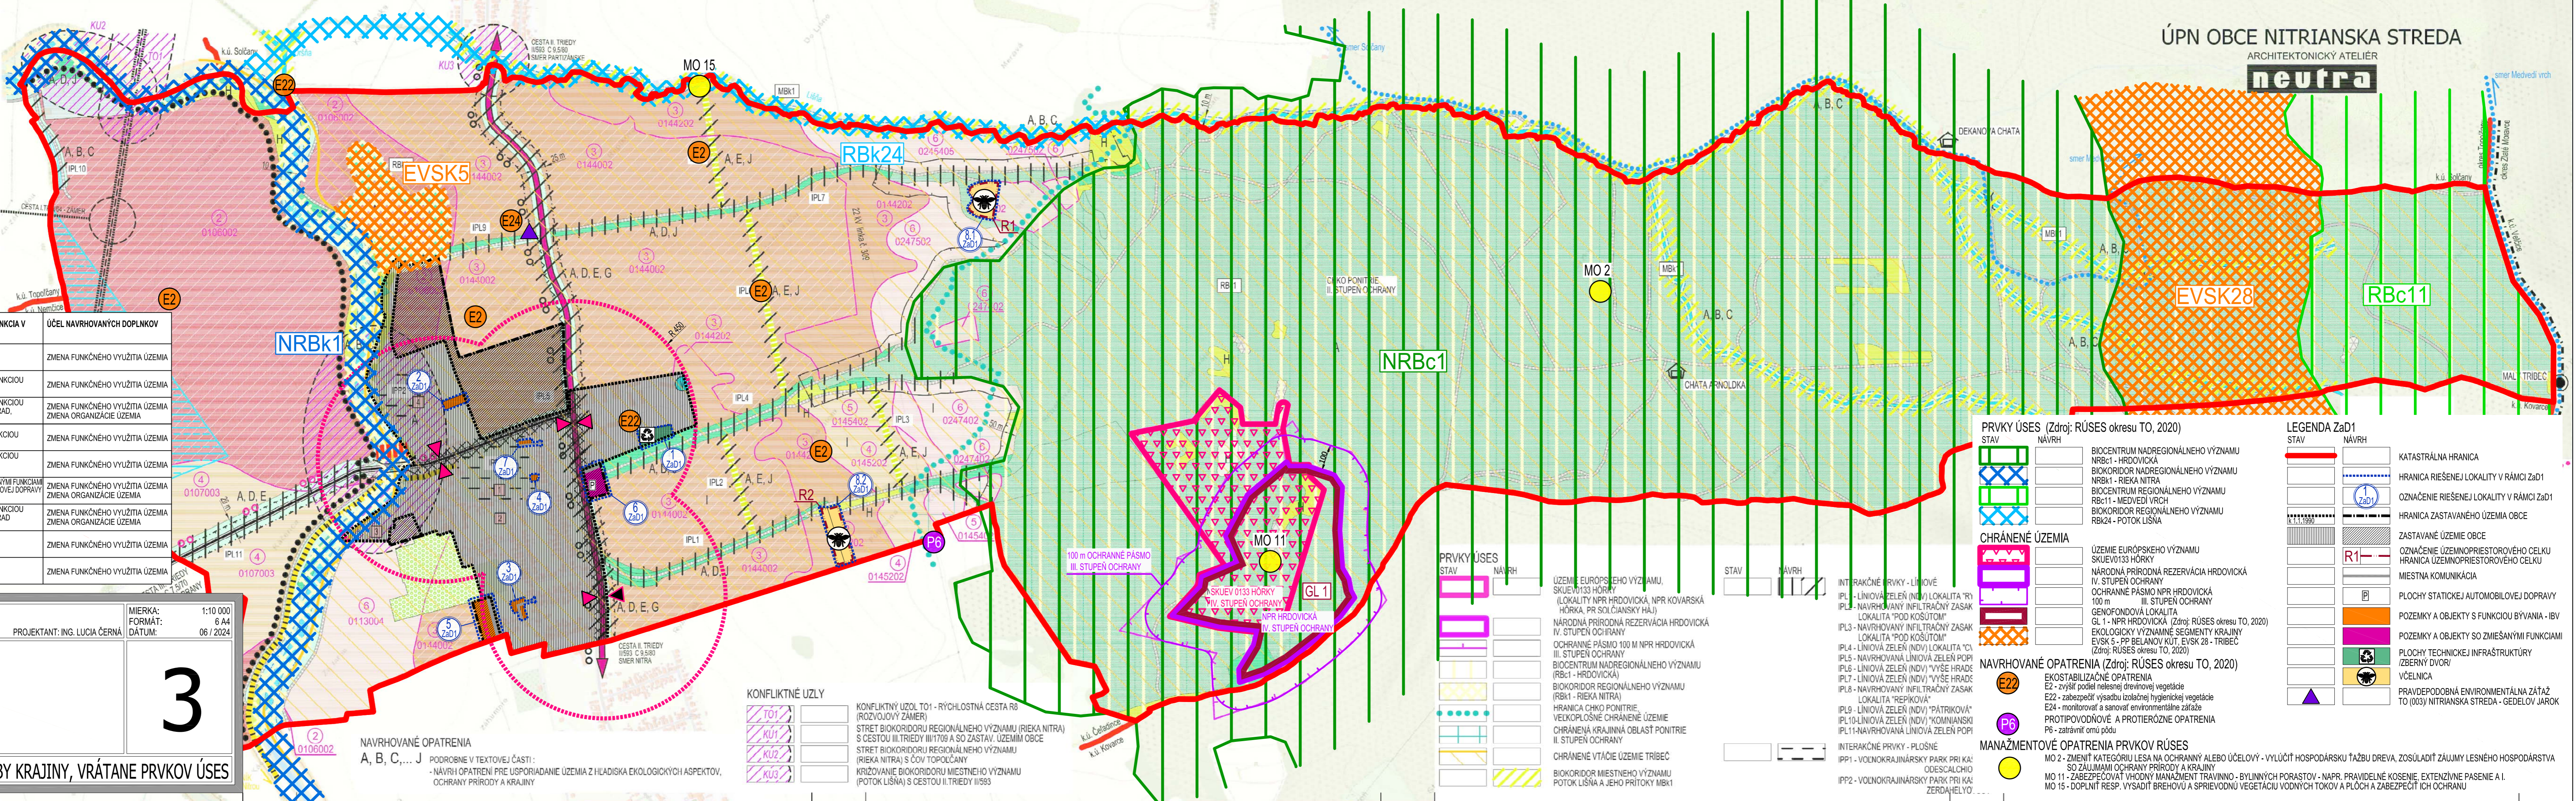

ÚPN OBCE NITRIANSKA STREDA

ARCHITEKTONICKÝ ATELIER



PRVKY ÚSES (Zdroj: RÚSES okresu TO, 2020)

STAV	NAVRH

CHRÁNENÉ ÚZEMIA

	ÚZEMIE EURÓPSKEHO VÝZNAMU SKUEV0133 HÓRKY
	NÁRODNÁ PRÍRODNÁ REZERVÁCIA HRDOVICKÁ
	IV. STUPEŇ OCHRANY
	OCHRANNÉ PASMO 100 m NPR HRDOVICKÁ
	III. STUPEŇ OCHRANY
	GENOFONDOVÁ LOKALITA GL 1 - NPR HRDOVICKÁ (Zdroj: RÚSES okresu TO, 2020)
	EKOLOGICKÝ VÝZNAMNÝ SEGMENTY KRAJINY EVSK 5 - PR BELANOVÝ KÚT, EVSK 28 - TRIBEČ (Zdroj: RÚSES okresu TO, 2020)

NAVRHOVANÉ OPATRENIA (Zdroj: RÚSES okresu TO, 2020)

	EKOSTABILIZAČNÉ OPATRENIA
	E2 - zvýšiť podiel nelesnej drevinovej vegetácie
	E22 - zabezpečiť výsadbu izoláčnej hygienickej vegetácie
	E24 - monitorovať a sanovať environmentálne zafáze
	PROTIPODNOVÉ A PROTIEROZNE OPATRENIA
	P6 - zatravníť omú pôdu

MANAŽMENTOVÉ OPATRENIA PRVKOV RÚSES

	MO 2 - ZMENIť KATEGÓRIU LESA NA OCHRANNÝ ALEBO ÚČELOVÝ - VYLÚČIť HOSPODÁRSKU ŤAŽBU DREVA, ZOSULADIť ZÁJUMY LESNÉHO HOSPODÁRSTVA SO ZÁJUMI OCHRANY PRÍRODY A KRAJINY
	MO 11 - ZABEZPEČIť VÝHODNÝ MANAŽMENT TRAVNINO - BYLINNÝCH PORASTOV - NAPR. PRAVIDELNÉ KOSENI E, EXTENZÍVNE PASENIE A I. MO 15 - DOPLNIť RESP. VYSADIť BREHOVÚ A SPRIEDOVNÚ VEGETÁCIU VODNÝCH TOKOV A PLOCH A ZABEZPEČIť ICH OCHRANU

LEGENDA ZaD1

STAV	NAVRH
	KATASTRÁLNA HRANICA
	HRANICA RIEŠENEJ LOKALITY V RÁMCI ZaD1
	1 ZaD1
	HRANICA RIEŠENEJ LOKALITY V RÁMCI ZaD1
	HRANICA ZASTAVANÉHO ÚZEMIA OBCE
	ZASTAVANÉ ÚZEMIE OBCE
	OZNAČENIE ÚZEMNOPRIESTOROVÉHO CELKU HRANICA ÚZEMNOPRIESTOROVÉHO CELKU
	MIESTNA KOMUNIKÁCIA
	PLOCHY STATICKEJ AUTOMOBILovej DOPRAVY
	POZEMKY A OBJEKTY S FUNKCIOU BÝVANIA - IBV
	POZEMKY A OBJEKTY SO ZMIESANÝMI FUNKCIAMI
	PLOCHY TECHNICKEJ INFRAŠTRUKTÚRY /ZBERNÝ DVOR
	VČELNICA
	PRÁVDEPODOBNÁ ENVIRONMENTÁLNA ZÁŤAŽ TO (003) NITRIANSKA STREDA - GEDEL'OV JAROK

PRVKY ÚSES (Zdroj: RÚSES okresu TO, 2020)

	ÚZEMIE EURÓPSKEHO VÝZNAMU, SKUEV0133 HÓRKY (LOKALITA NPR HRDOVICKÁ, NPR KOVARSKÁ HÓRKA, PR SOLČANSKY HÁJ)
	NÁRODNÁ PRÍRODNÁ REZERVÁCIA HRDOVICKÁ IV. STUPEŇ OCHRANY
	OCHRANNÉ PASMO 100 m NPR HRDOVICKÁ III. STUPEŇ OCHRANY
	BIOCENTRUM NADREGIONÁLNEHO VÝZNAMU (RBc1 - RIEKA NITRA)
	BIOKORIDOR REGIONÁLNEHO VÝZNAMU (RBK1 - RIEKA NITRA)
	HRANICA CHKO PONITRIE VEĽKOPLOŠNÉ CHRÁNENÉ ÚZEMIE CHRÁNENÁ KRAJINNÁ OBLASŤ PONITRIE II. STUPEŇ OCHRANY
	CHRÁNENÉ VŤAČIE ÚZEMIE TRIBEČ
	BIOKORIDOR MIESTNEHO VÝZNAMU POTOK LIŠŤA S CESTOU II. TRIEDY III/593

KONFLIKTNÉ UZLY

	KONFLIKTNÝ UZOL TO1 - RYCHLOSTNÁ CESTA R8 (ROZVOJOVÝ ZÁMER)
	STRET BIOKORIDORU REGIONÁLNEHO VÝZNAMU (RIEKA NITRA) S CESTOU III. TRIEDY III/709 A SO ZASTAV. ÚZEMÍM OBCE
	STRET BIOKORIDORU REGIONÁLNEHO VÝZNAMU (RIEKA NITRA) S C/Ť TOPOĽČANY
	KRÍŽOVANIE BIOKORIDORU MIESTNEHO VÝZNAMU (POTOK LIŠŤA) S CESTOU II. TRIEDY III/593

NAVRHOVANÉ OPATRENIA
 A, B, C, ... J PODROBNE V TEXTOVEJ ČASŤI:
 - NAVRHI OPATRENÍ PRE USPORIADANIE ÚZEMIA Z HĽADISKA EKOLOGICKÝCH ASPEKTOV, OCHRANY PRÍRODY A KRAJINY